


Haltestelle Rektor-Klein-Straße

Justizvollzugsanstalt

Hst. Ossendorf
ca. 420m

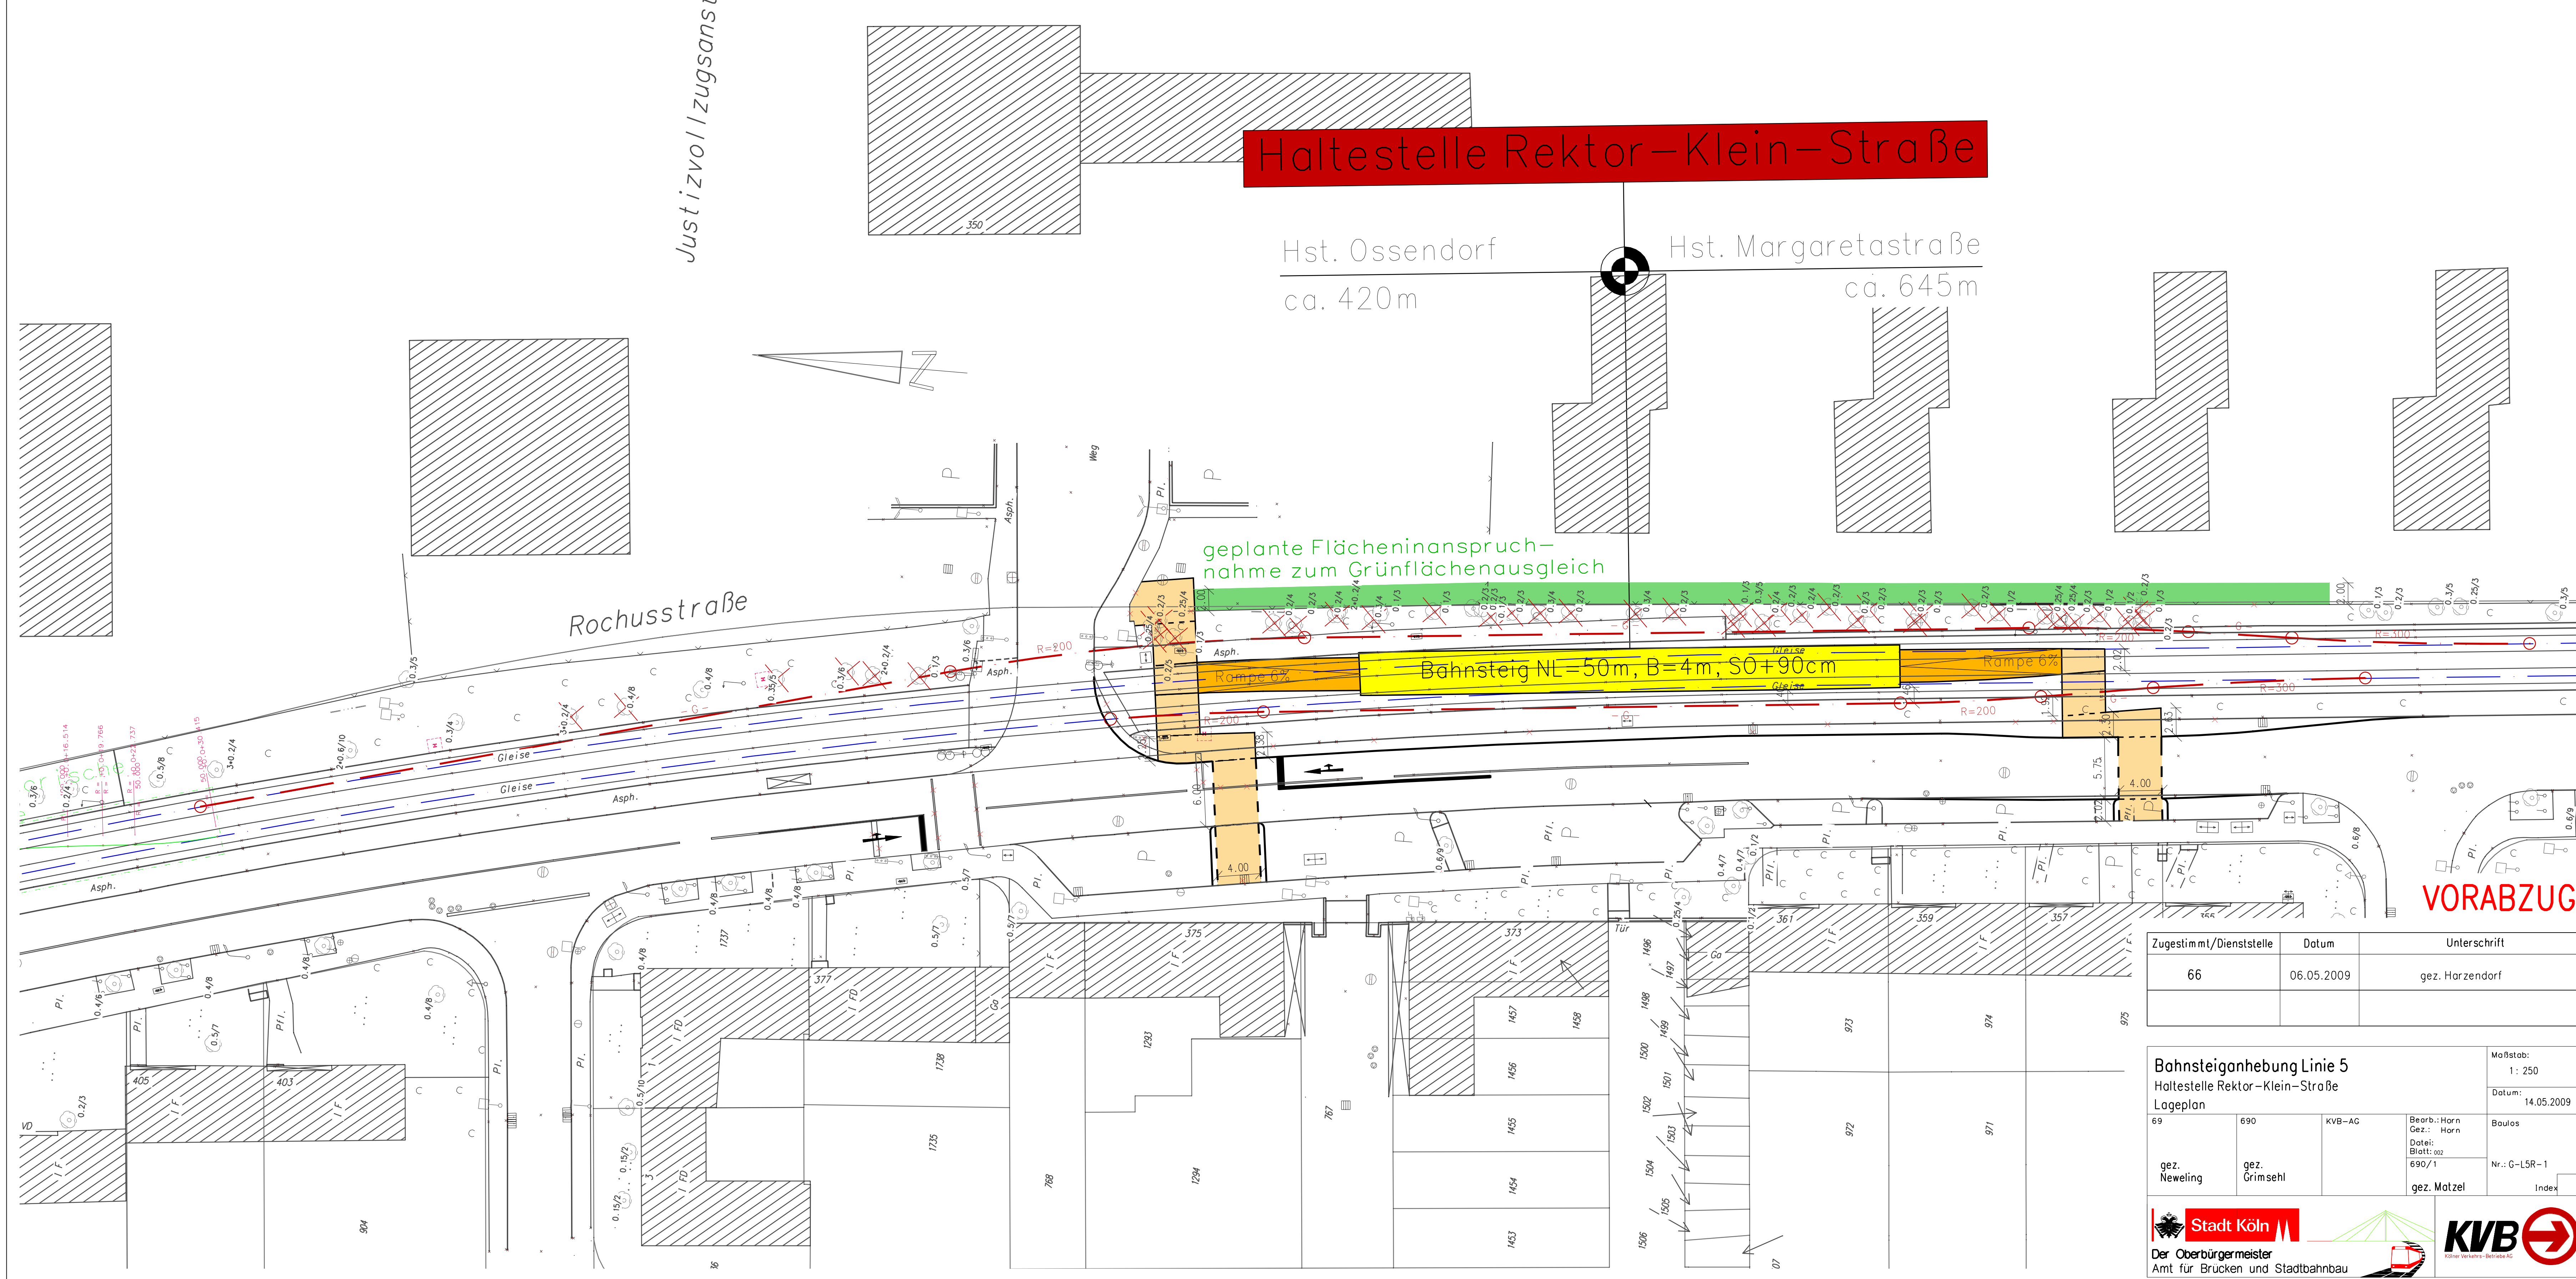

Hst. Margaretastraße
ca. 645m



VORABZUG

Zugestimmt/Dienststelle	Datum	Unterschrift
66	06.05.2009	gez. Horzendorf

Bahnsteiganhebung Linie 5 Haltestelle Rektor-Klein-Straße Lageplan		Maßstab: 1: 250 Datum: 14.05.2009
69	690	KVB-AG
gez. Neweling	gez. Grimsehl	Bearb.: Horn Gez.: Horn Datei: Blatt: 02 690/1 gez. Matzel
		Bauleit. Nr.: G-L5R-1 Index

Der Oberbürgermeister
 Amt für Brücken und Stadtbahnbau