



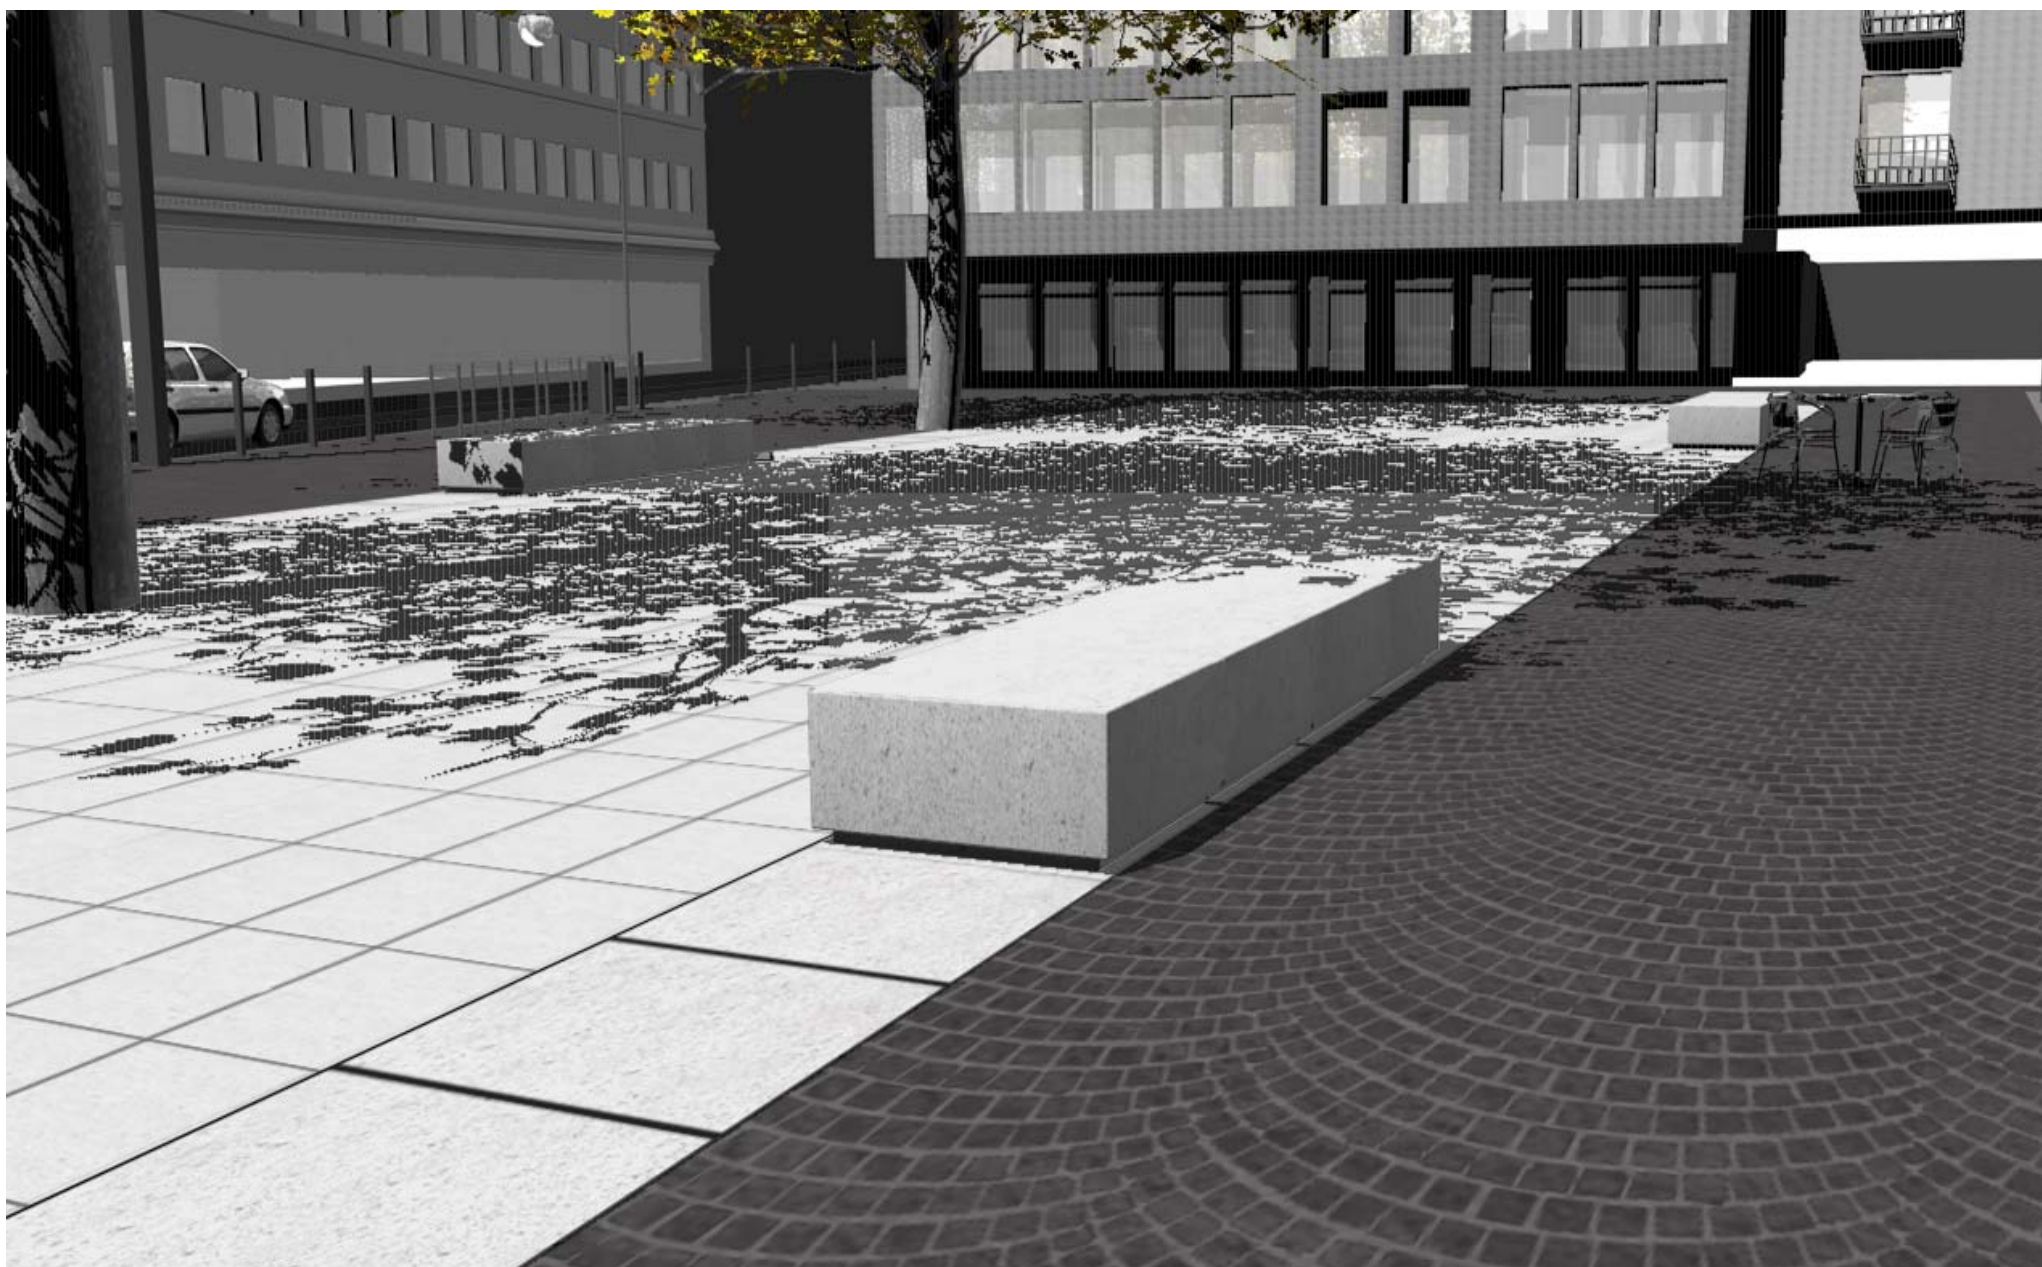

Basalt,
Kleinsteinpflaster

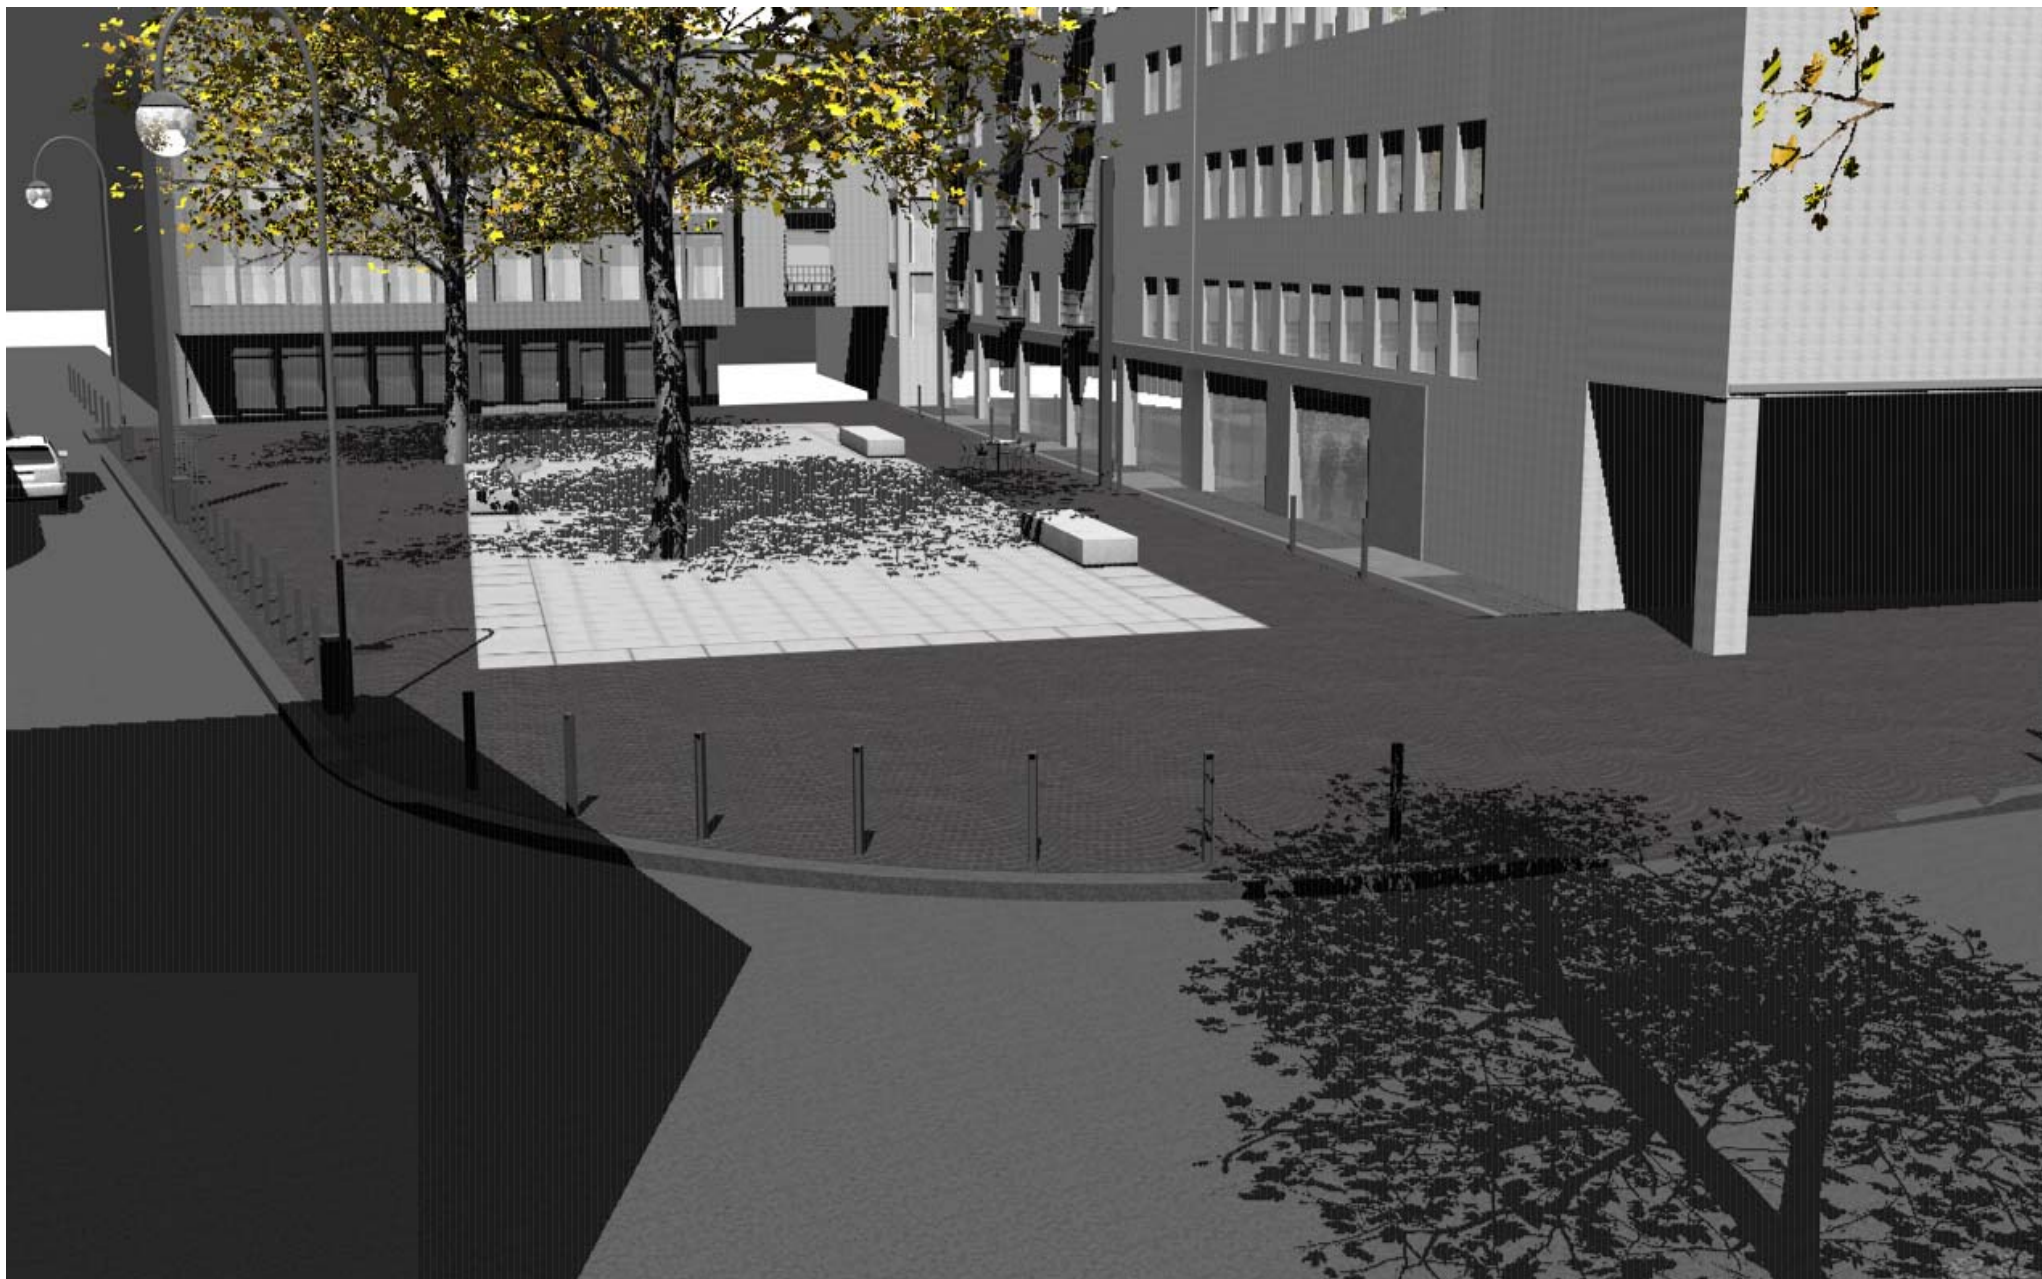

Generali weiß
Betonwerksteinplatte



- Anlage 3**
- bestehender Bordverlauf

neuer Bordverlauf

Bestand Aufmaß

Granitschotter

Bestandshöhe

Planungshöhe

Abfallkorb

Kleinsteinpflaster, Segmentbögen, 10/10/10 cm

Plattenband, Betonwerkstein mit heller Natursteinverblendung, 100/100/14 cm

zentrale Platzfläche, Betonwerkstein mit heller Natursteinverblendung, 72/48/14 cm

Bestandsleuchte


Ausstattung



Abfallkorb,
Modell Köln



Poller, zylindrisch mit
abgeflachter Kappe,
eisenglimmerlackiert
DB 703,
Durchmesser 6 cm

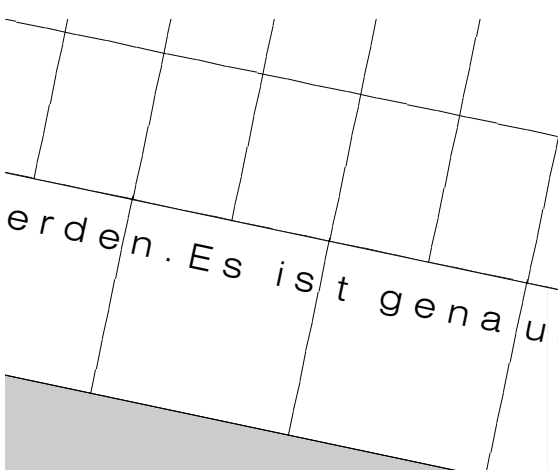

Buchstabenintarsien,
Edelstahl poliert



Fahrradständer,
Rundbügel,
eisenglimmerlackiert
DB 703

Lageplan			
Projekt L.-Fritz-Gruber-Platz			
Bearbeiter scape Landschaftsarchitekten			
Bauehen: Stadt Köln mit Stadtplanungsausschuss und Amt für Straßen und Verkehrstechnik			
Projekt: Innerstadt		Entwurf: JHL JP / 08-01-10	
Gründungs-/Planungsphase: L.-Fritz-Gruber-Platz / Umgestaltung - Entwurf		Genehmigung/Datum: JHL JP / 08-01-10	
Skala: 1: 100		Blatt: 1-4-a-g-g	
Datum: 08-01-10		Fahrradständer: DB 703	
Anwender: (08)		Fahrradständer: DB 703	
Anwender: (01)		Fahrradständer: DB 703	