

Anhörungsverfahren für Markierungen  
gemäß §45 Straßenverkehrs-Ordnung  
durchgeführt am 17.11.09

Polizeipräsidium Köln  
Direktion Verkehr/ VK11  
Im Auftrag

gez. Hernandez


Angeordnet:  
Stadt Köln, Der Oberbürgermeister,  
Amt für Straßen und Verkehrstechnik

661/11 Im Auftrag gez. Kürschner

**Anmerkung:**

Die digitale Planungsunterlage wurde unter Verwendung  
amtlicher Katasterunterlagen und örtlicher Aufnahme  
zu ausschließlich planerischen Zwecken gefertigt.  
Ihre Daten sind zu Grenzerstellungen und  
Maßstabsübertragungen nicht verwendbar.  
Die Vermessung (Topografie und Höhen) wurde im Okt. 2009  
auf der Grundlage des Neuen Netzes (177) und  
des Höhensystems Normalhöhennull NHN (Höhenstatus 160)  
örtlich durchgeführt.

Der Katasterbestand ( hier: Flurstücksgrenzen und deren Bezeichnungen )  
wurde nachrichtlich eingearbeitet.

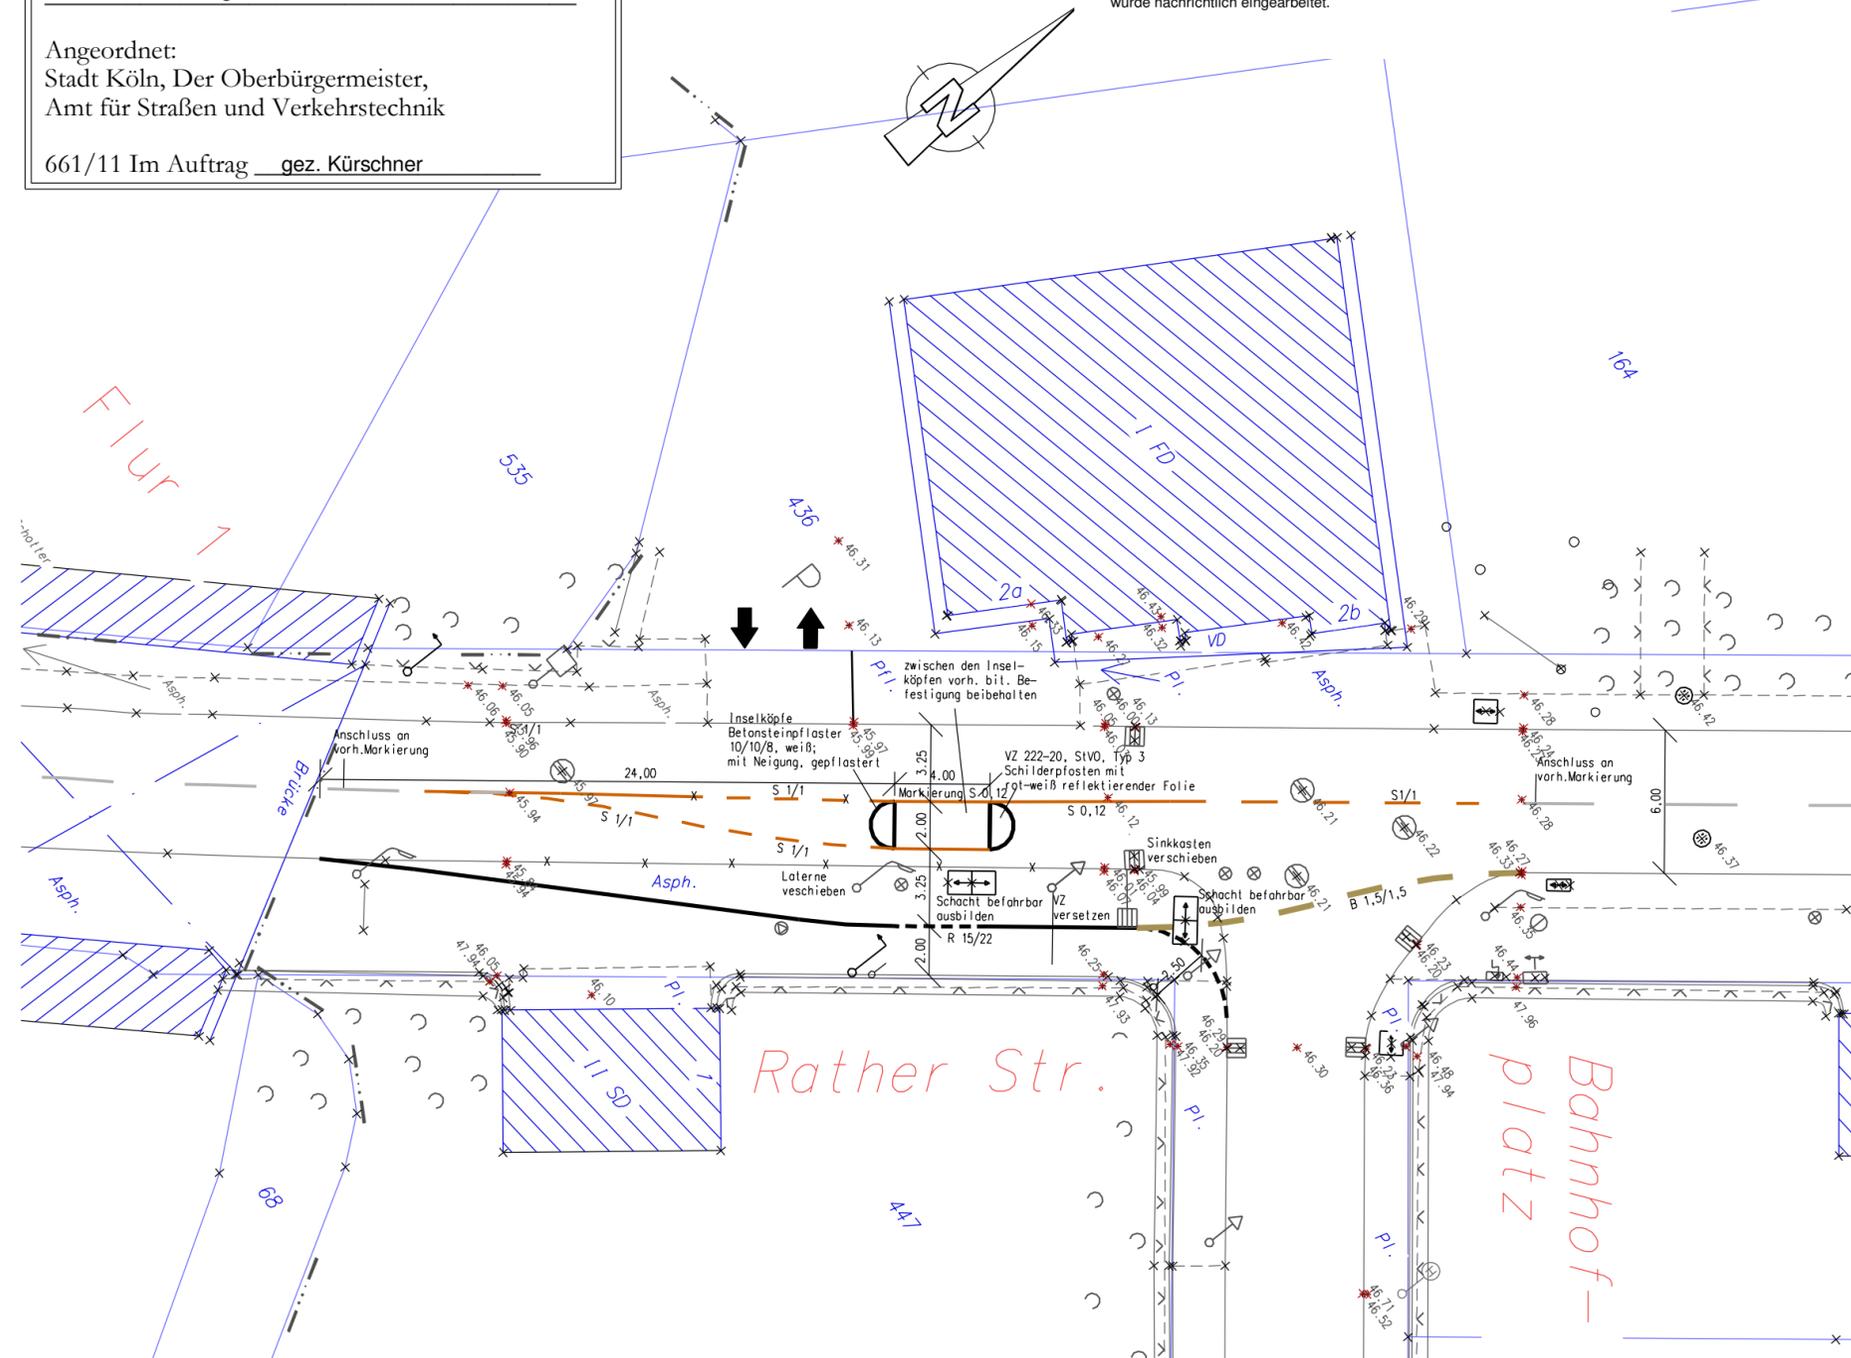

Dienststelle	Art der Abstimmung	Unterschrift	Datum

Pos.	Änderungen	Bearb.	Gez.	Gepr.	Geneh.	Datum
A						
B						
C						
D						

Übersichtsplan



Bezirk/Stadtteil 7/Gremberghoven	Planart Lageplan	Bearbeitet/Datum Becker/Okt2009
Straßenname/Massnahme Rather Straße/Bahnhofplatz Bauliche Querungshilfe		Gezeichnet/Datum Becker/Okt2009
		Maßstab 1: 250
Datum 13.11.09	Plannummer 704-05326-LP1	EDV-Projekt RatherStr
Amtsleiter (66) gez. Harzendorf 13.11.09	Abteilungsleiterin (661) gez. Stolte-Neumann 12.11.09	Gruppenleiterin (661/4) gez. Scheper 12.11.09
		Bezirksingenieur/-in (661/4) gez. Haas 12.11.09