


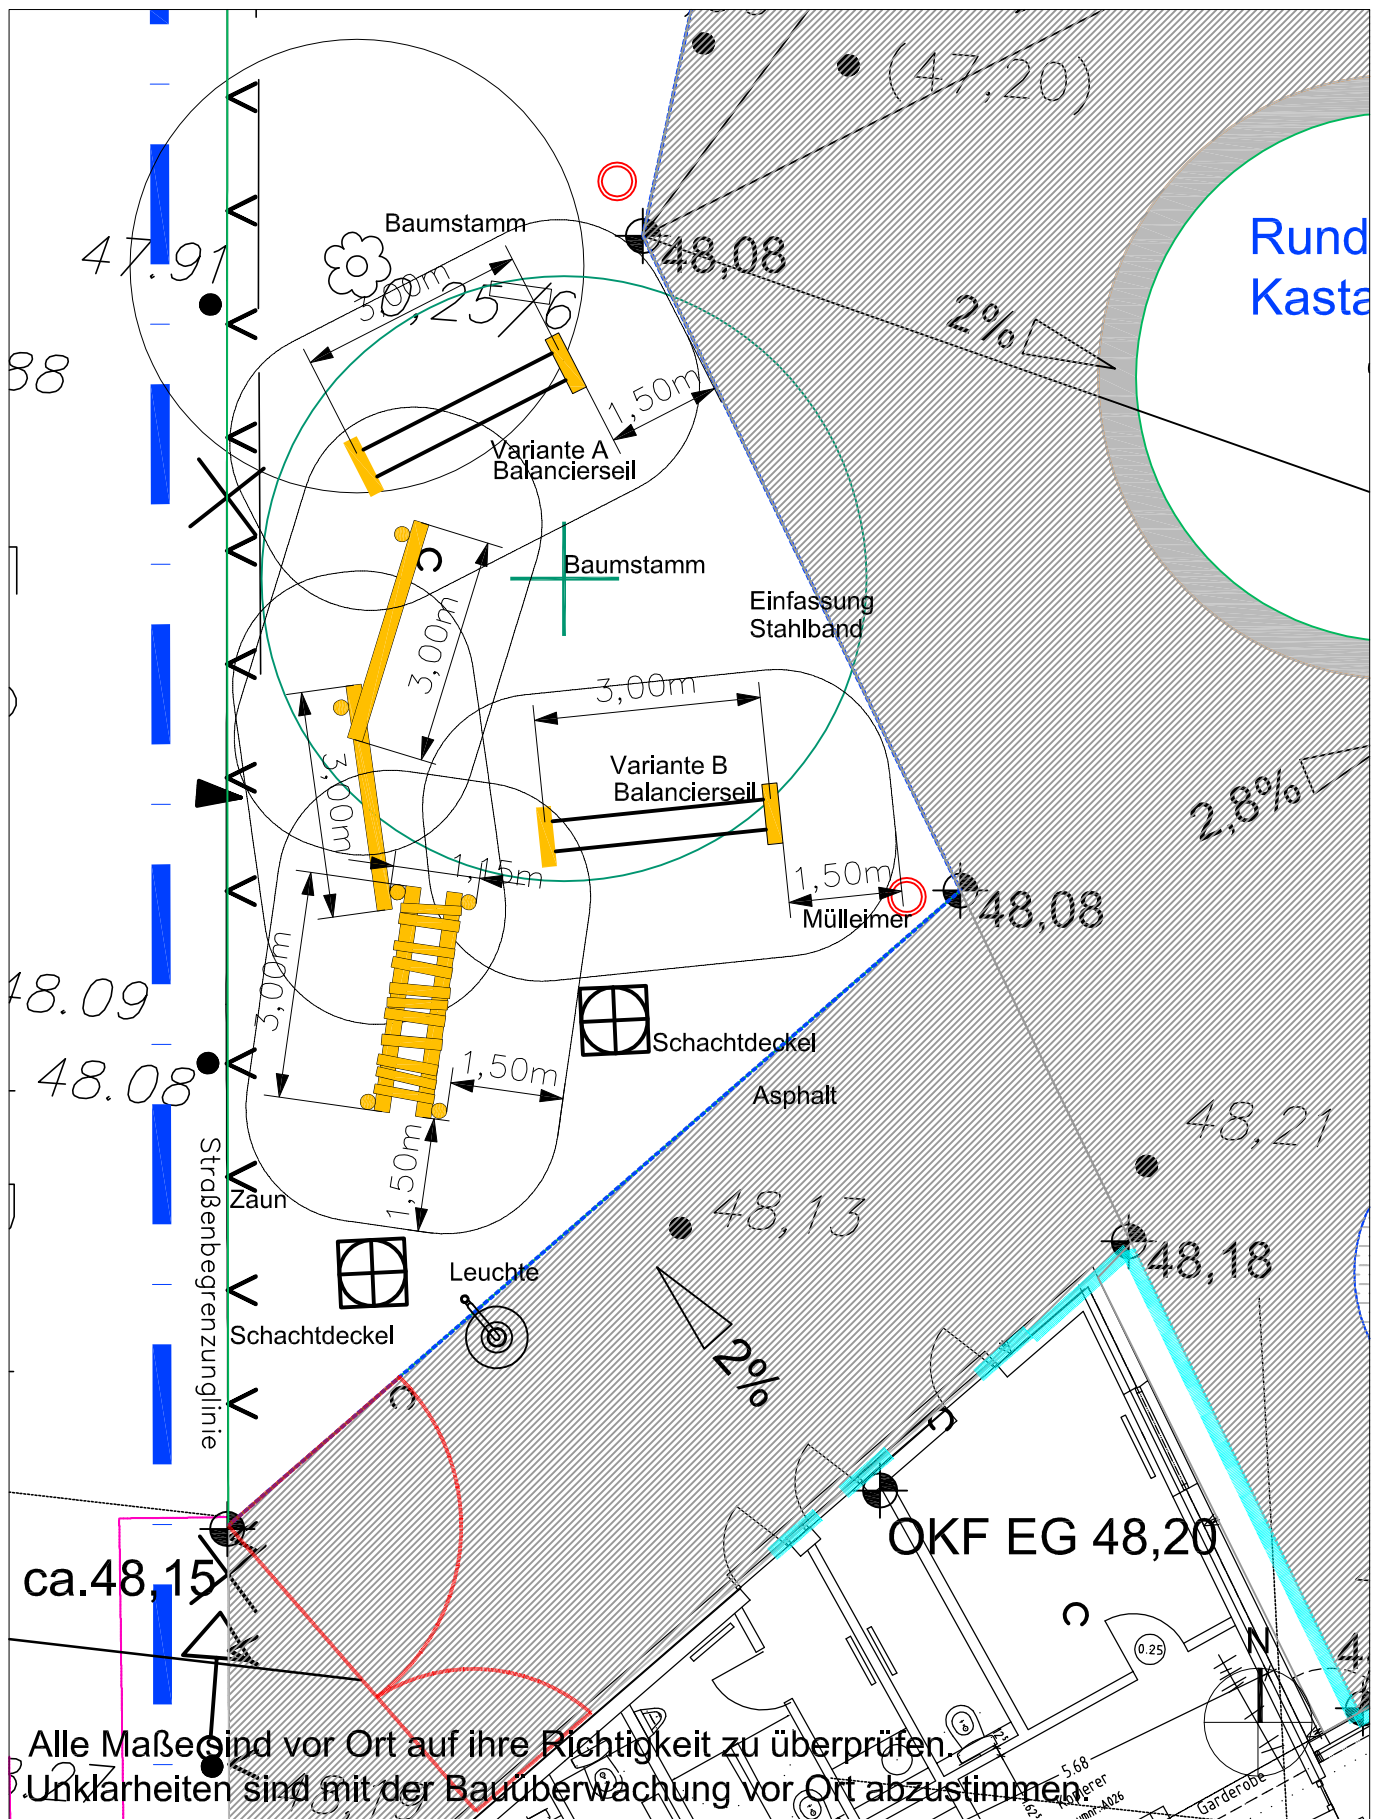

Projekt	Förderschule-Sprache-Köln-Deutz			Bauherr	XXXXXXXXXXXXXXXXXXXX XXXXXXXXXXXXXXXXXXXX XXXXXXXXXXXXXXXXXXXX
Planinhalt	Lageplan Balancierkombination	Datum 06.07.2010	bearbeitet XX	Freigabe:	
Leistungsphase	Genehmigungsplanung	Maßstab 1:100	Höhenbezug NHN		
Planbezeichnung	03-210_xxx_4_lp	Plan / Index 1	Format 210x297	Geprüft:	