




Ausschnitt aus Grundriss Straßenebene M 1/100

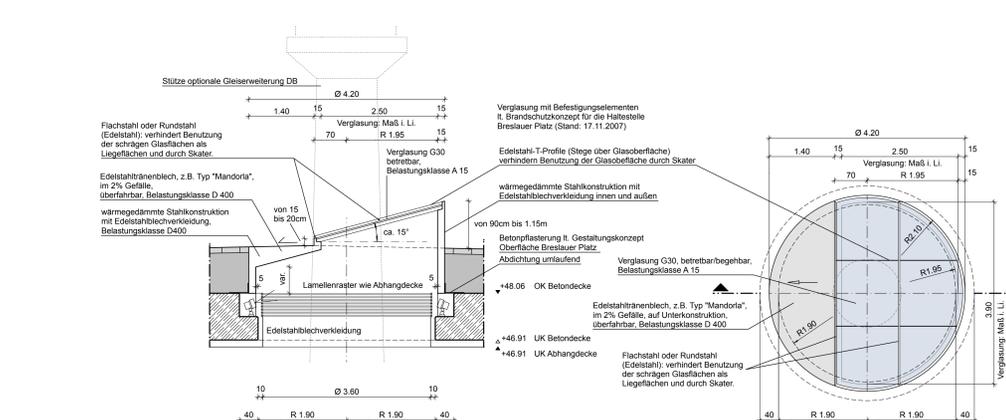

Systemschnitt Oberlicht M 1/50 Draufsicht Oberlicht M 1/50

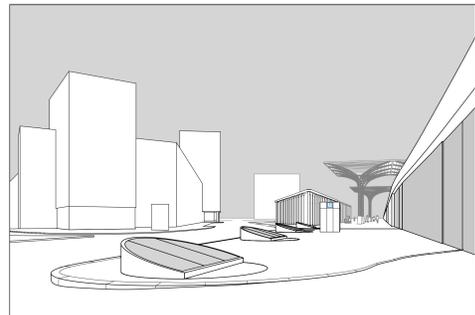

Blick von aussen

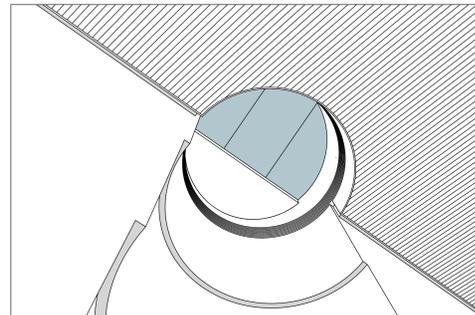

Blick von innen

Eintrag KVB 27 vom 19.12.07	- Benutzung geneigter Glasflächen als Liegeflächen und durch Skeler verhindern
KVB 202 vom 13.12.07	- Betriebbarkeit der Glasflächen Belastungsklasse A15 nach DIN EN 124
	- Belastungsklasse D 400 für Trennbereich mit Unterkonstruktion

Hinweise zur Sichtbetonflächenn (siehe auch Schloßplanung): Die Brücke, Stütz- und Kleinfeststellen werden nach dem Aspekt der optischen (festen) begabere Flächen (R11) und poliert, sie erhalten so das Erscheinungsbild von monolithischen Naturstein. Als tragende Bauteile in Stahlbeton (Eisenbeton, Mittelstützen, Pfeiler, Überzüge, Überzüge, Unterzüge, Unterzüge, Unterzüge, etc.) werden in großflächiger Stahlbeton ohne abzeichnende Stöße, zur Erzielung eines glatten und monolithischen Erscheinungsbildes ohne Fugen, Naht- und Loch-, ausgeführt. (Oberflächenbehandlung nach gesonderter Anordnung).


Hinweise zur Bauausführung: Alle Maße sind auf Bau zu prüfen. Unklarheiten sind vor Ausführung mit der Bauleitung zu klären. Der Plan ist nur in Verbindung mit den Schnitt- und Elevationen zu lesen. Der Stahl- und Holzteilplan, der Bauphysikalischen Angaben und den Brandschutzangaben, gilt für Beton- und Stahlbetonbauwerke. Die Beton- und Stahlbetonbauwerke sind mit den Anmerkungen abzustimmen!

Änderung	Genr.	Gepr.	Bear.	Datum	Ind.
ÄNDERUNG KONSTRUKTION OBERLICHTER				21.11.2007	A
ÄNDERUNG KONSTRUKTION OBERLICHTER WEIDEN DURCHGANGSBREITEN 2e AM AUFZUG				30.11.2007	B
EINTRAGUNG DER MITTELSTÜTZEN AMT 66 VON 04.12.07, AMT 61 VON 07.12.07,				12.12.2007	C
EINTRAGUNG DER MITTELSTÜTZEN: KVB 202 VOM 13.12.07, KVB 27 VOM 19.12.07, GEFÄ VOM 18.01.08				21.01.2008	D
ÄNDERUNG DER MITTELSTÜTZEN: KVB 202 VOM 13.12.07, KVB 27 VOM 19.12.07, GEFÄ VOM 18.01.08				28.01.2008	E
FREIHEIT					F
					G
					H
					I
					J
					K
					L
					M

STADT KÖLN	STADT KÖLN	STADT KÖLN	STADT KÖLN
Am 08.08.2007	Am 19.12.2007	Am 13.12.2007	Am 21.01.2008
gez. Herr Jansen, Herr Harzenhoff	gez. I.A. Herr Schumann, I.A. Herr Lohmer	gez. Frau Müller	gez. Herr Oester

Plan-Nr.: A B - 1 0 1 0 A P 0 5 1 6 - E

**NORD-SÜD STADTBahn KÖLN**

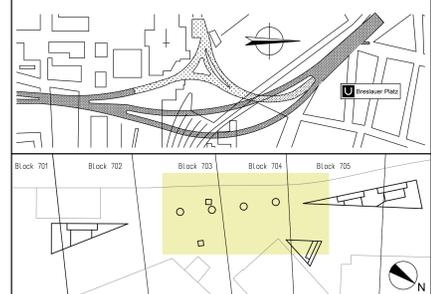

Planverfasser: BUDER + MENZEL	Datum: 20.01.2008	Name: Holztorczyk
Architekt: SGA Auguste-Viktoria-Straße 32	gepr.: 30.11.2007	Molitorczyk
gepr.: 30.11.2007		Menzel
Planname: Haltestelle Breslauer Platz	Projekt-Nr.: Nord-Süd Stadtbahn	Bauleos A
Format: A0	Zeichn.-Nr.: ALTERNATIVPLANUNG SCHRAGE OBERLICHTER	Maßstab: 1:100, 1:50
Th: 04	LV-Titel: Art	Index:
INGE PHS KÖLN	mit Eintrag	mit Eintrag
24.01.2008	mit Eintrag	mit Eintrag
gez. Herr Brag	mit Eintrag	mit Eintrag
Datum: 25.01.2008	Datum: 25.01.2008	Datum: 25.01.2008

