


Dienststelle	Art der Abstimmung	Unterschrift	Datum

Pos.	Änderungen	Bearb.	Gez.	Gepr.	Geneh.	Datum
A						
B						
C						
D						

Übersichtsplan

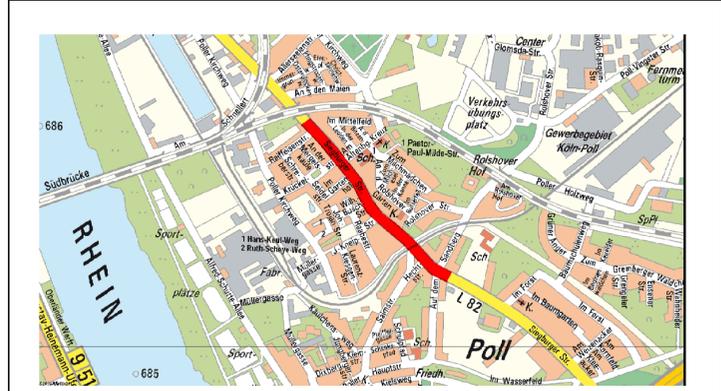

Stadt Köln

Am für Straßen-Verkehrstechnik

Bezirk/Stadtteil 7/Köln-Poll	Planart Lageplan	Bearbeitet/Datum Haas/Jan.2011
Straßenname/Massnahme Siegburger Straße Verbesserung des öffentlichen Parkraums		Gezeichnet/Datum Haas/Jan.2011
		Maßstab 1: 250

Datum	Plannummer 701-02897 - LP 3	EDV-Projekt-Dateiname 7-Parken_Siegburger
Antst.leiter (66)	Abteilungsleiterin (661)	Gruppenleiterin (661/4)
		Bezirksingenieur/-in (661/4)

gez. Haas 8.3.11