


Lageplan als Anlage zur Beschlussvorlage

Anlage 1

**Umlegungsanordnung für das Gebiet des Bebauungsplanes Nr. 69370/02**

Kiesgrubenweg in Köln – Hahnwald

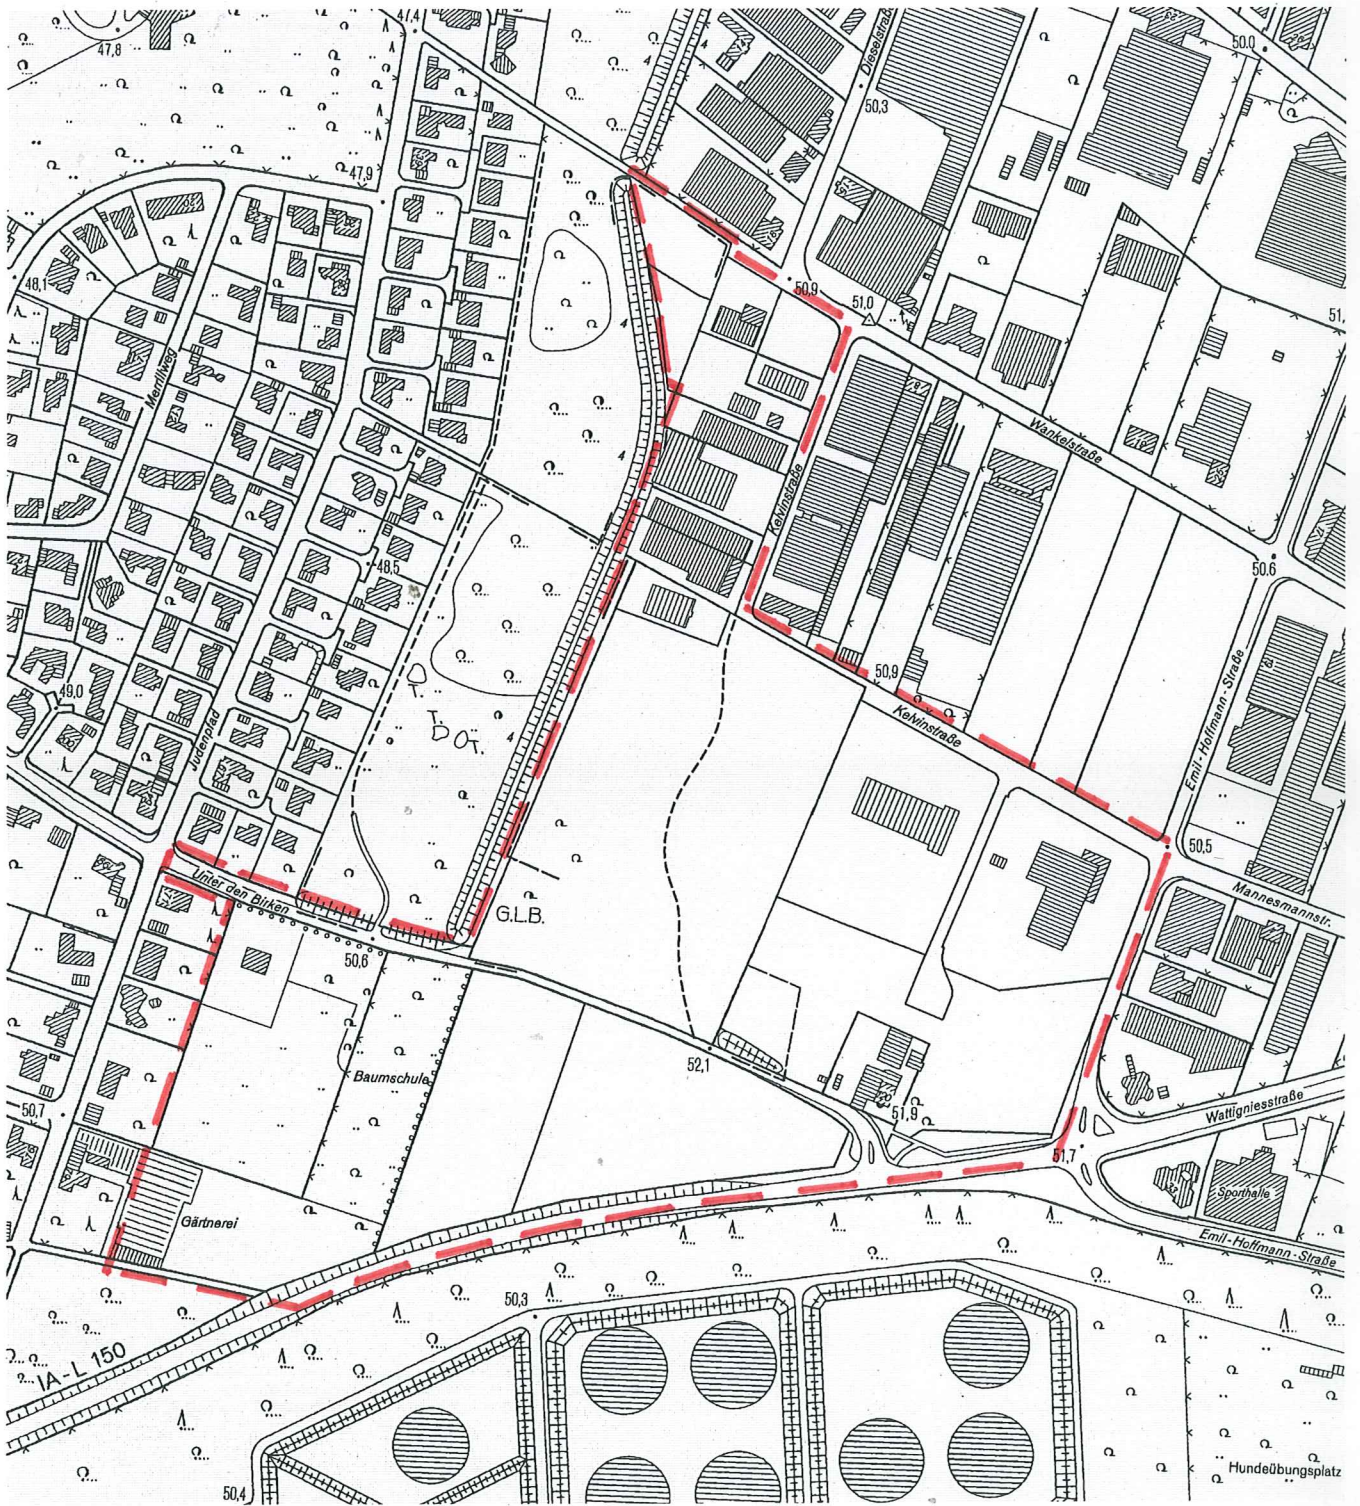

Maßstab 1 : 5000