


Vorauf dem Vorst

Lageplan

M. 1 : 500

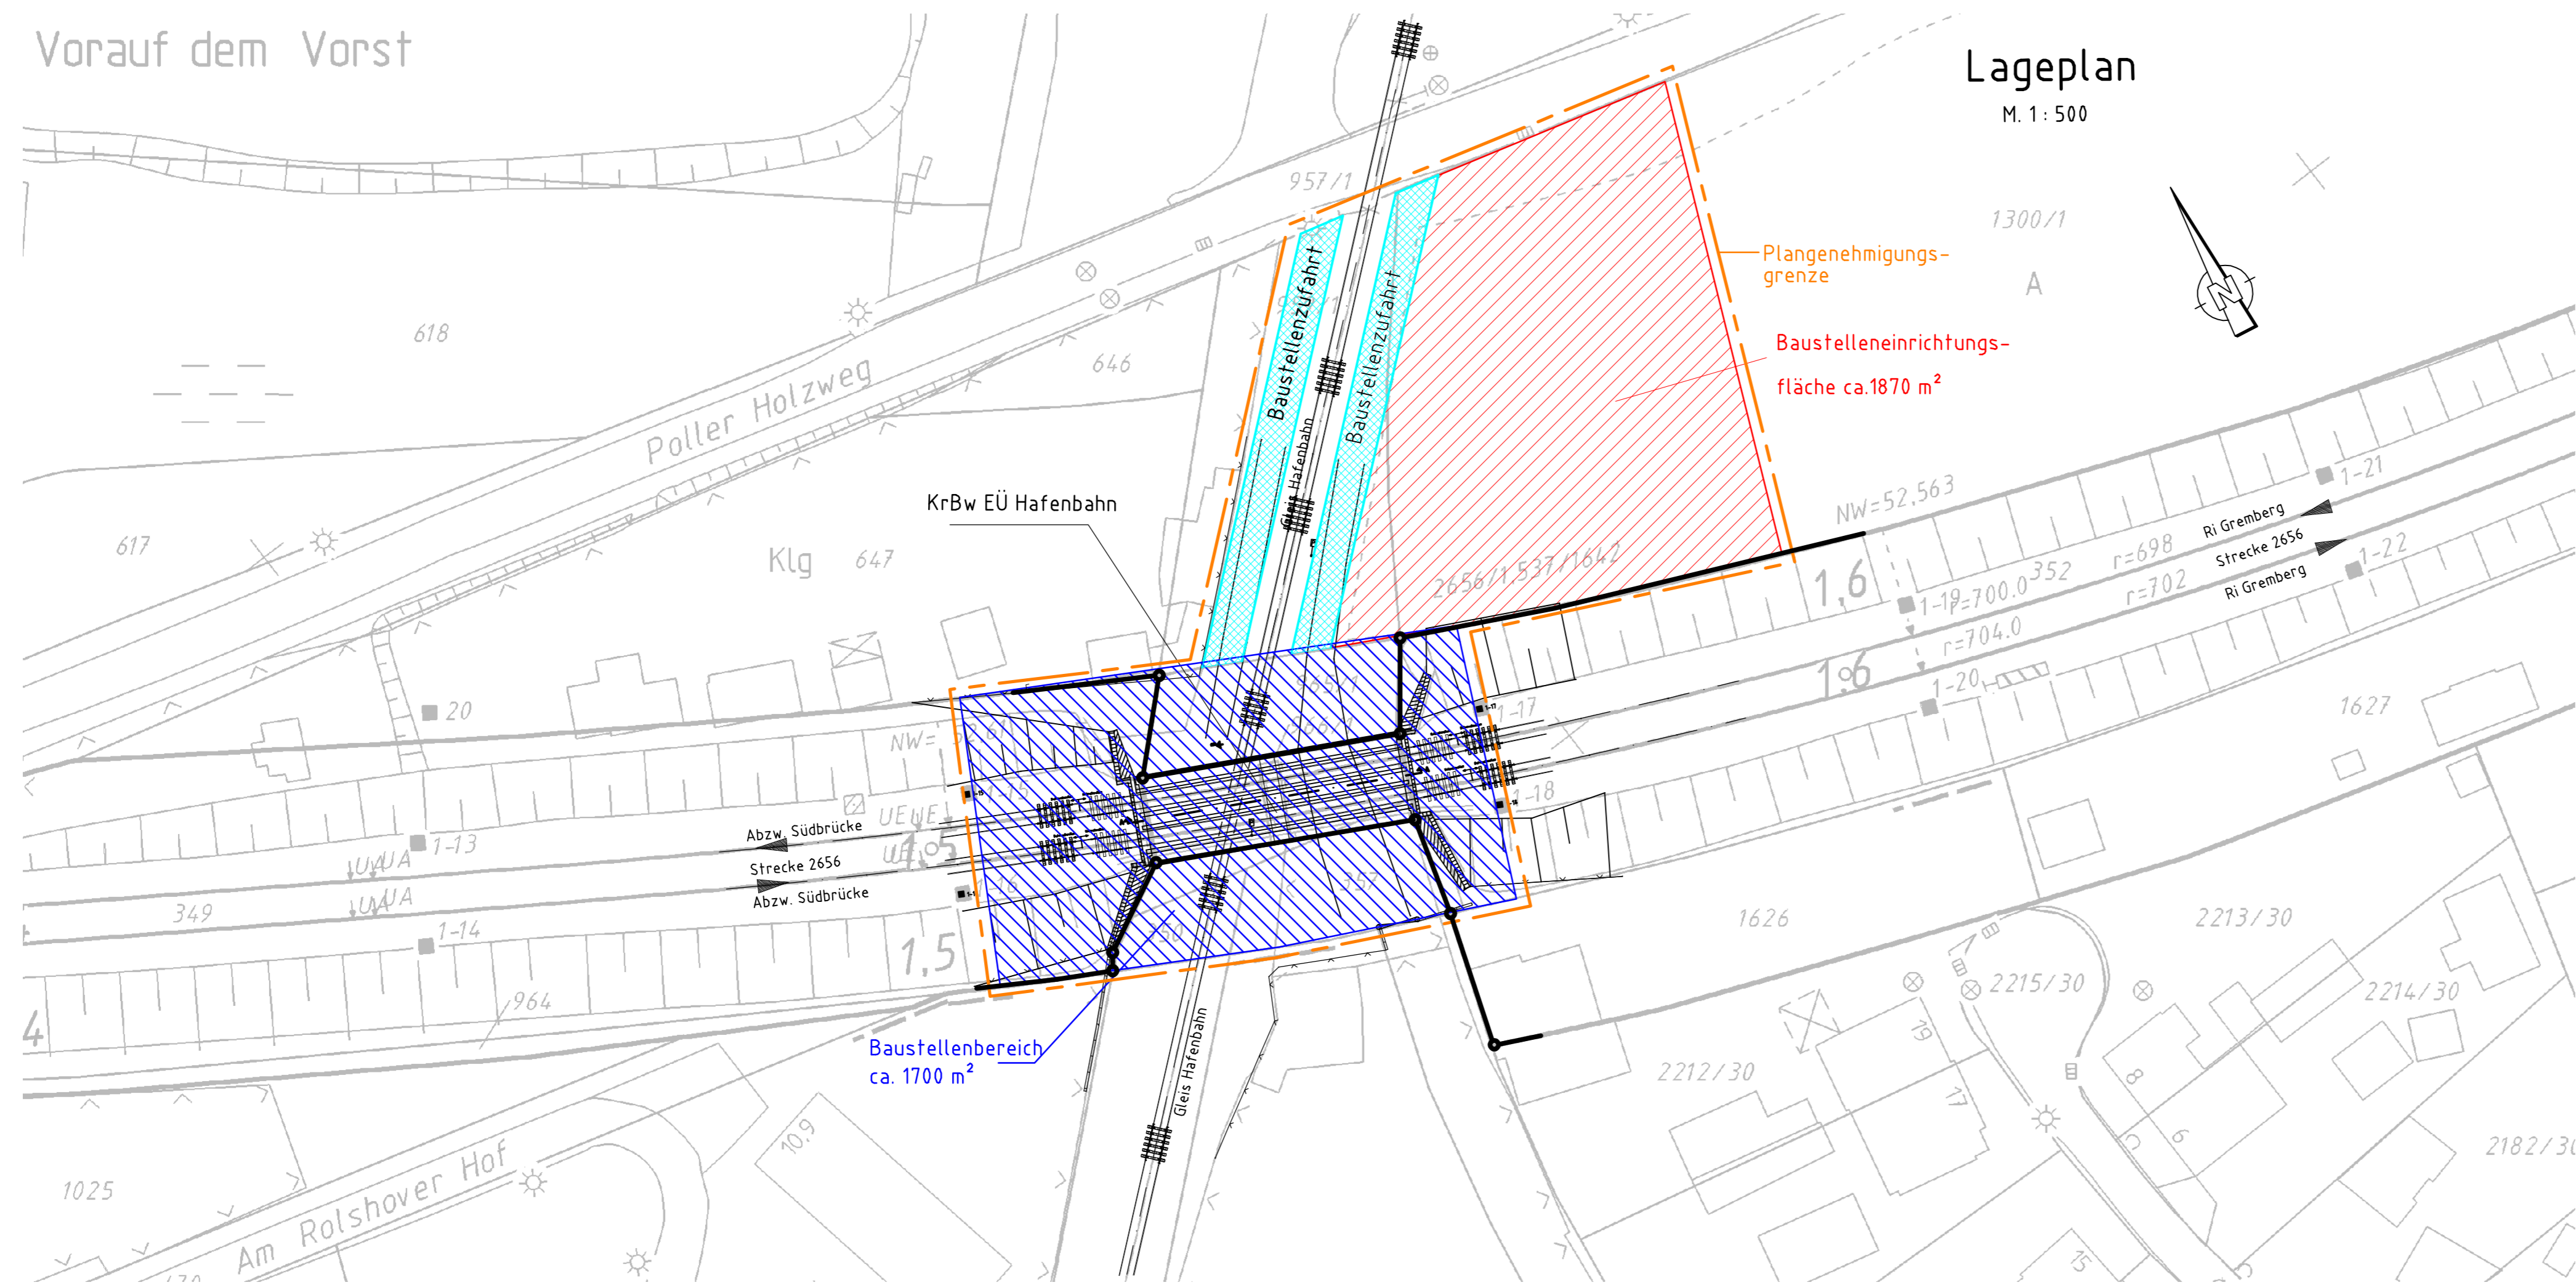

Legende:

- Baustelleneinrichtungsfläche
- Baustellenbereich
- Baustellenzufahrt

(Genehmigungsvermerk des EBA)

Prüfauflagen

Unterlage für eine Entscheidung nach § 18 AEG

Auftraggeber:	Planverfasser: DB NETZE DB ProjektBau GmbH Regionalbereich West Planung Bautechnik I.BT-W-B(22) Hermann-Pünder-Straße 3 50679 Köln	Anlage 7.1	
		Auftrag-Nr.: T.016058341	
Bauherr:	DB NETZE DB Netz AG Regionalbereich West INP-W-D-Kö(PI) Brügelmannstraße 16-18 50679 Köln	Planung: DB NETZE DB ProjektBau GmbH Regionalbereich West Regionales Projektmanagement I.BV-W-PIK) Hermann-Pünder-Straße 3 50679 Köln	Ort, Datum, Unterschrift
			Plan-Nr.: 04
			Planart: Planfeststellung
Maßstab: 1 : 500	Lageplan	Einwirkungen (Lastmodelle):	
		Baustelleneinrichtungsfläche	Höhen- und Koordinatensystem
Projekt: Änderung EUE Hafenbahn Strecke: 2656 Abzweig Südbrücke - Gremberg			
		Brückennummer	
Strecke	Kilometer	Kennzahl	1.0931.0
2656	x 1.537	x 1642	

24.08.2011 09:52 Christoph.Pesce@T115 DBPB2001CTB S:\AutoCAD\T10458341\3_Plan_EUE_Hafenbahn_GF.dwg / Pl_04_BC_Plan