


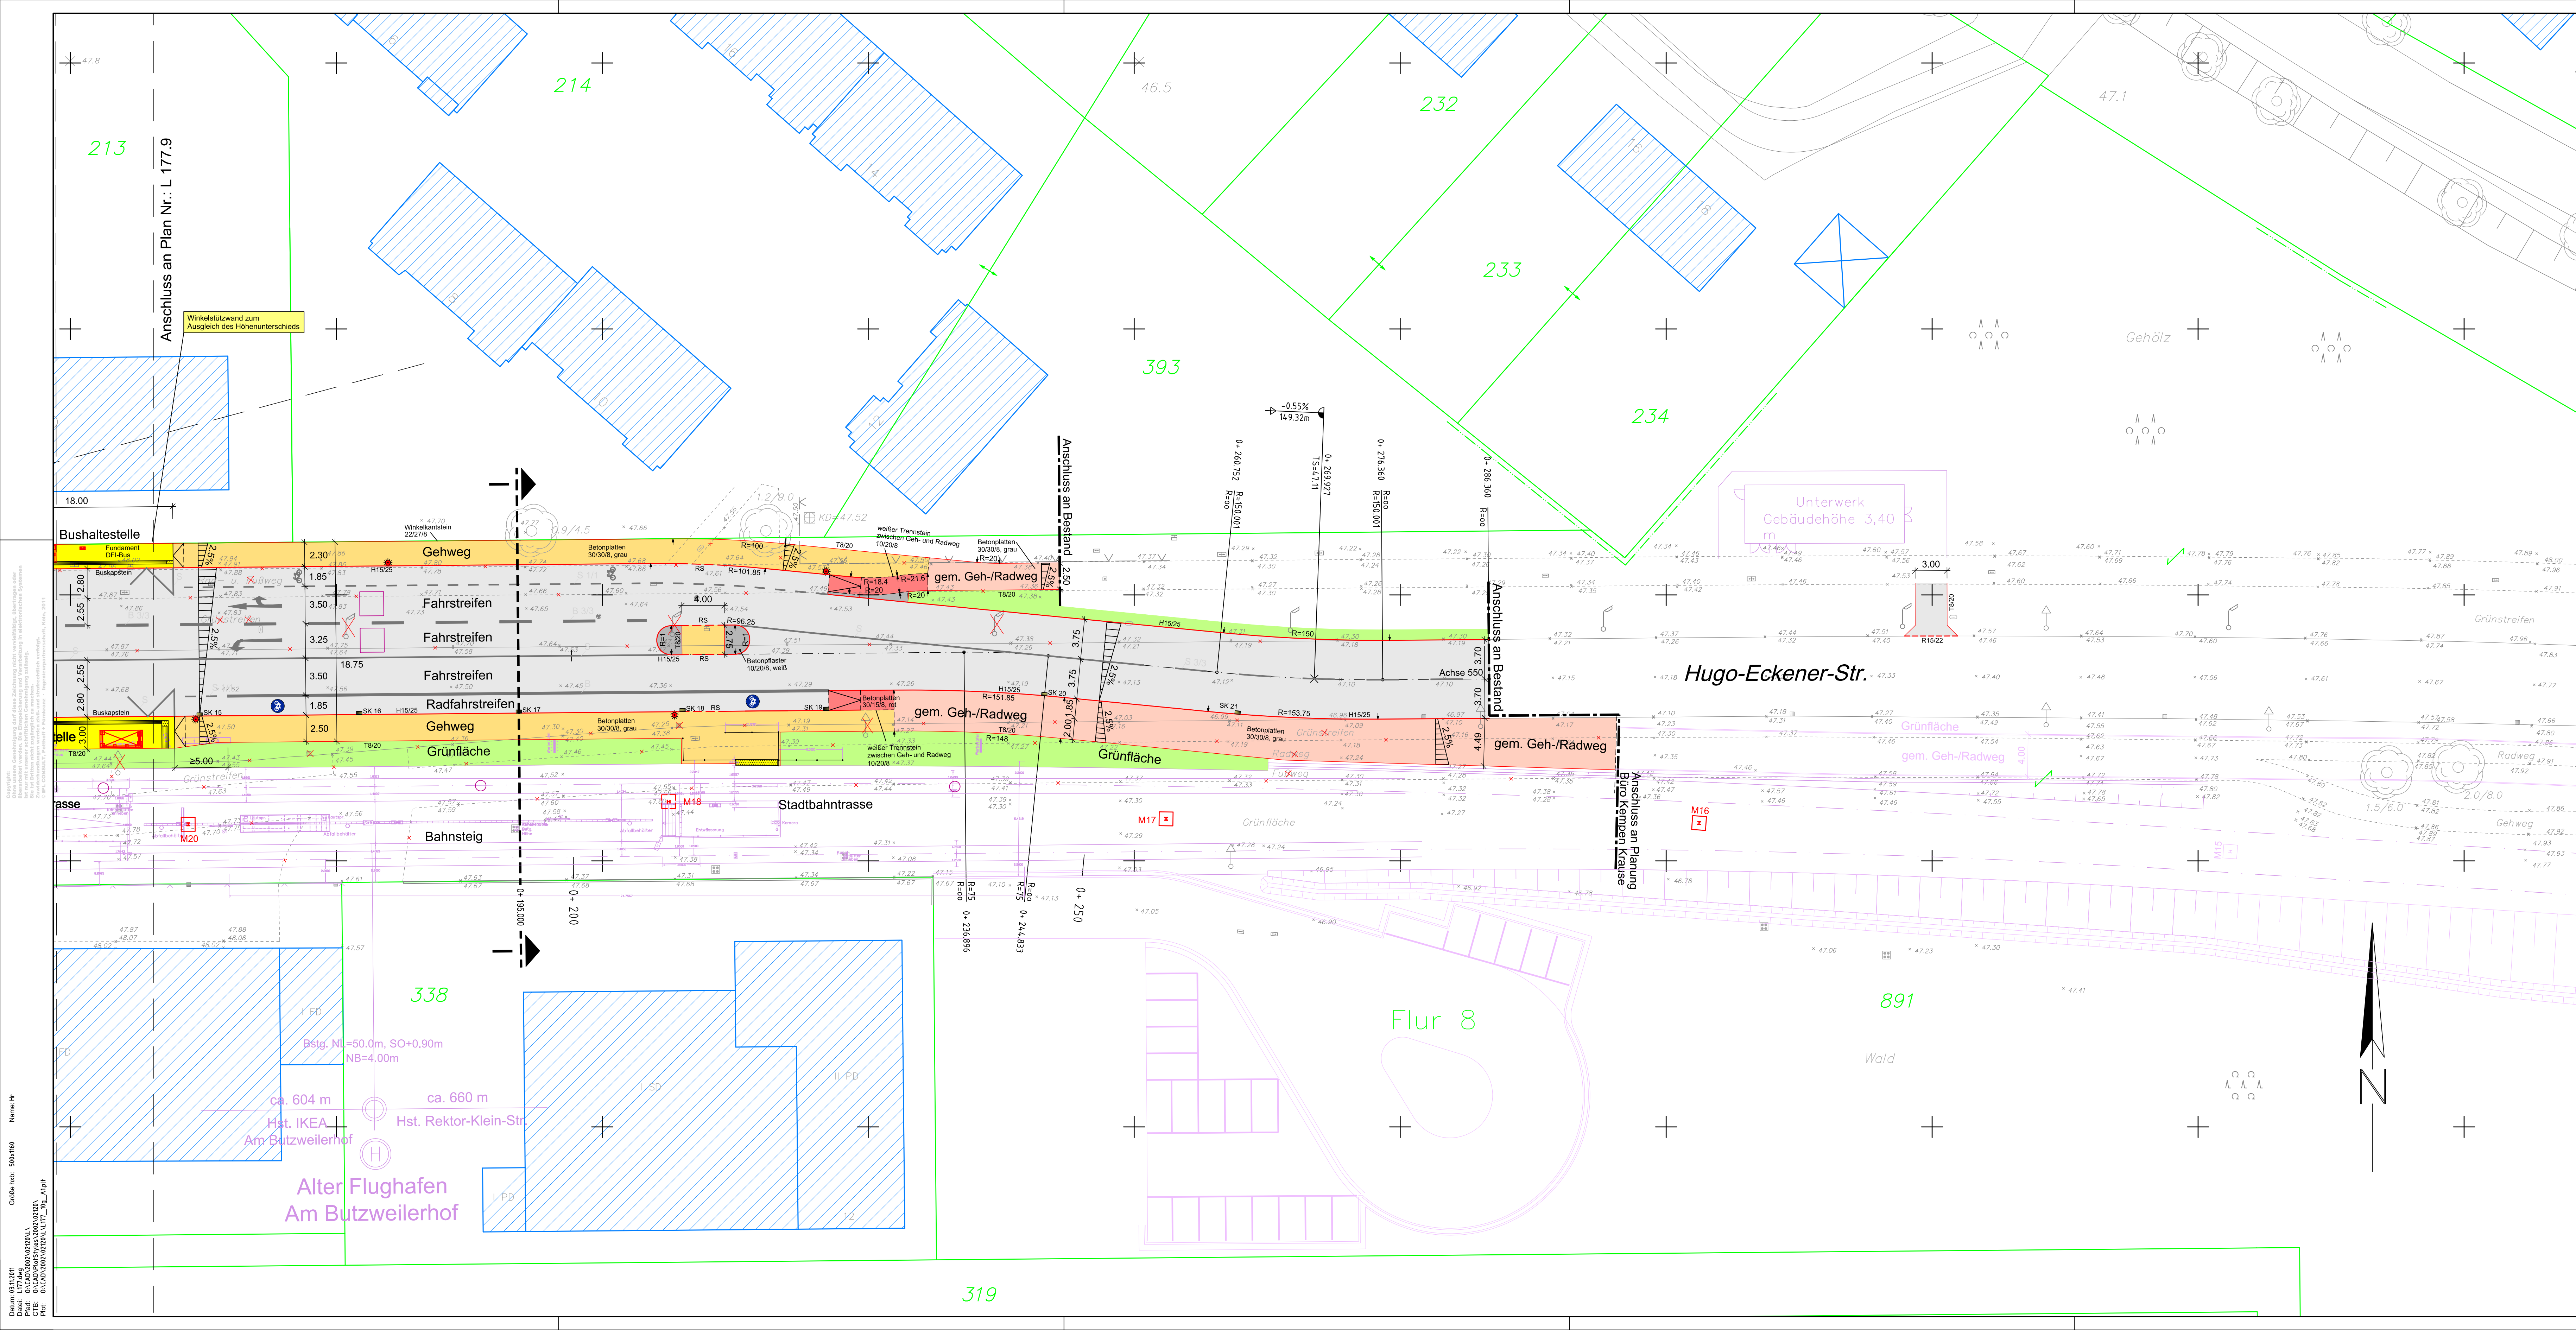

Legende:

- vorh. Grundstücksgrenze
- gepl. Grundstücksgrenze
- Bestand
- Fahrbahn
- Parken
- Gehweg
- Gehwegüberfahrt
- Taktile Leiteinrichtung, weiß
- Taktile Leiteinrichtung, gelb
- Radweg
- Radweg (rot) auf Fahrbahn markiert
- gem. Geh-/Radweg
- Verkehrinsel, Fahrbahnteiler
- Stadtbahntrasse
- Bushaltestelle
- Grünflächen
- Induktionsschleife LSA

Taktile Leitelemente sind vor der Bauausführung nochmals mit der Planung Amt 661 abzustimmen.

Hinweise:
Nachrichtliche Darstellung der Lichtsignalanlagen einschl. Induktionsschleifen, PTV AG, 16.09.2010

Art der Abstimmung / Dienststelle	Unterschrift	Datum
663/2: Lageplan ist die Grundlage für die Signalisierung	gez. Rosa	26.07.11
662/5: Oberbaubemessung und Materialien	gez. Wilhelms	19.10.11
661/5	gez. Colmer	11.10.11

Zugehörige Zeichnungen	Plan Nr.:
Lageplan, Blatt 9, M 1:250	L 177.9 / L 177.10
Querschnitt H-H, M 1:50	AQ 157
Querschnitt I-I, M 1:50	AO 164
Längsschnitt, M 1:500/50	HP 159
Deckenhöhenpläne, Blatt 9 / 10, M 1:250	LH 175.9 / LH 175.10
Leitungsstrassenpläne, M 1:250	LV 162.9 / LV 162.10
Lageplan Markierung u. Beschilderung, M 1:250	LBS 176.9 / LBS 176.10
Detaillplan Bords, M 1:10, 1:20	D 190

Anlage 1.2			
g	03.11.2011	Hr	Markierung Radweg überarbeitet, gez. Carenzind 9.11.11; gez. Stolte-Neumann 16.11.11; gez. Harzendorf 16.11.11
f	04.08.2011	Hr	Freizeichnung durch Amt 66 übernommen
e	10.03.2011	Hr	taktile Leitelemente, Prüfung Amt 66, Freizeichnung KVB
d	02.11.2010	Sc	südt. gem. Geh- und Radweg, Markierung Radfahrstreifen
Index	Datum	Name	Art der Änderung

Ausführungsplanung

Auftraggeber: **SKI STANDORT KÖLN-IMMOBILIEN GMBH & CO. PROJEKT BUTZWEILERHOF KG**
Richard-Byrd-Straße 4, 50829 Köln

Entwurfsverfasser: IPL CONSULT Köln, den 10.01.2011, gez. Potthoff Unterschrift	IPL CONSULT Potthoff + Föhrer Ingenieurpartnerschaft Dürer Straße 40/10 50858 Köln Tel.: 02 21/33 77 33-0 Fax: 02 21/33 77 33-33 E-Mail: cad@iplconsult.de www.iplconsult.de	Projektnummer: 02 120 bearbeitet: Po/22.03.2010 gezeichnet: Sc/22.03.2010 geprüft: Po/22.03.2010
--	--	--

Projekt/Planbezeichnung: Gewerbe- und Medienpark Ossendorf Lageplan Blatt 10 Knoten Hugo-Eckener-Straße/Fitzmauricestraße	Plannummer: L 177.10g Maßstab: 1:250 Einstellungsdatum: 19.03.2010
--	---

Antikeiter 66: 22.07.2011	Abteilungsleiter 661: 11.04.2011	Gruppenleiter 661/3: 08.04.2011	Amt 67: 15.02.2011 gez. Schiffer
---------------------------	----------------------------------	---------------------------------	-------------------------------------