



Straßenquerschnitt

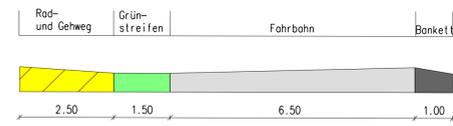


Bebauungsplan Nr. 72439/05

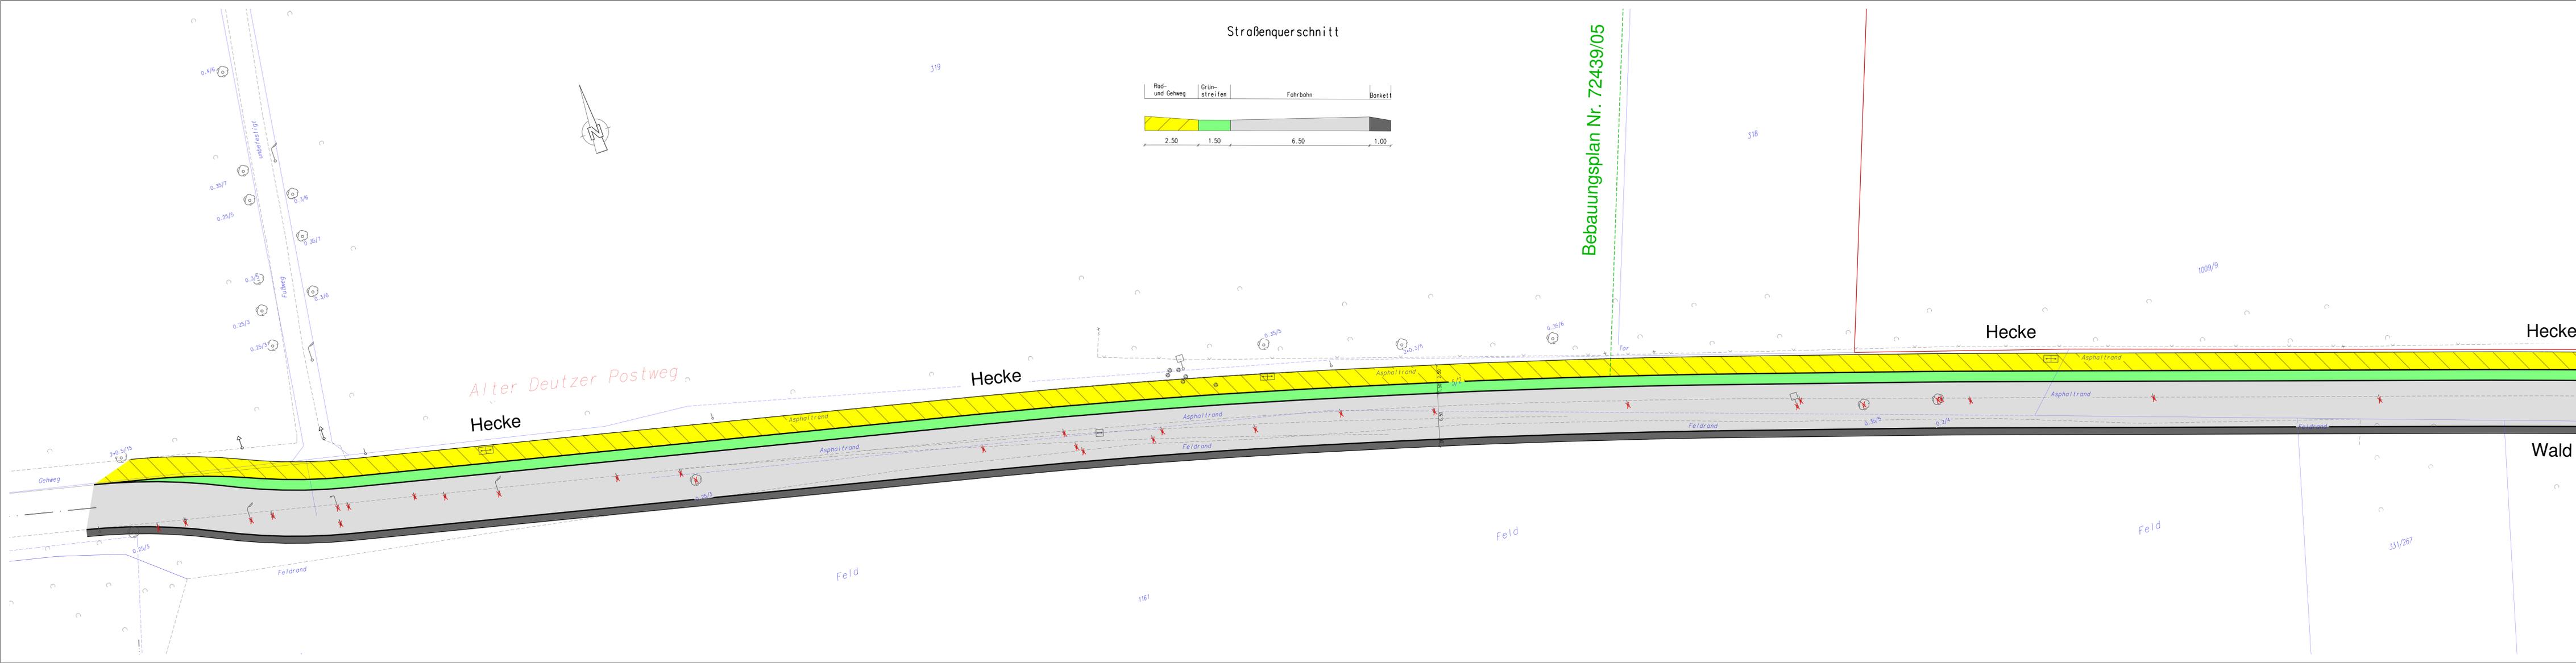

Dienststelle	Art der Abstimmung	Unterschrift	Datum

Pos.	Änderungen	Bearb.	Gez.	Gepr.	Geneh.	Datum
A						
B						
C						
D						

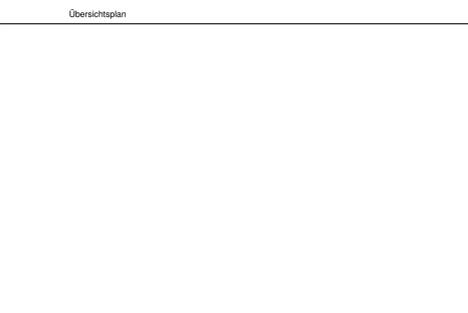

Bezirk/Stadtteil Bezirk 8/Ostheim	Planart Lageplan	Bearbeitet/Datum
Straßenname/Maßnahme Alter Deutzer Postweg Geh- und Radweg		Gesichtet/Datum
Maßstab 1: 250		
Datum 14.03.2012 Herr Harzendorf	Plannummer Lageplan 1 Abteilungsleiter (661) Frau Stolte-Neumann	EDV-Projekt/Dateiname 8-Alter Deutzer Postweg Gruppenleiter (661/4)
Bezeichnung/In (661/4) Herr Färber		Bezeichnung/In (661/4) Herr Färber