


Lageplan "Betroffenheit Kölner Stadtgebiet"

KölnGIS

Auszug aus: Deutsche Grundkarte, Stadtbezirke
Maßstab 1:3000 Datum: 16.7.2012

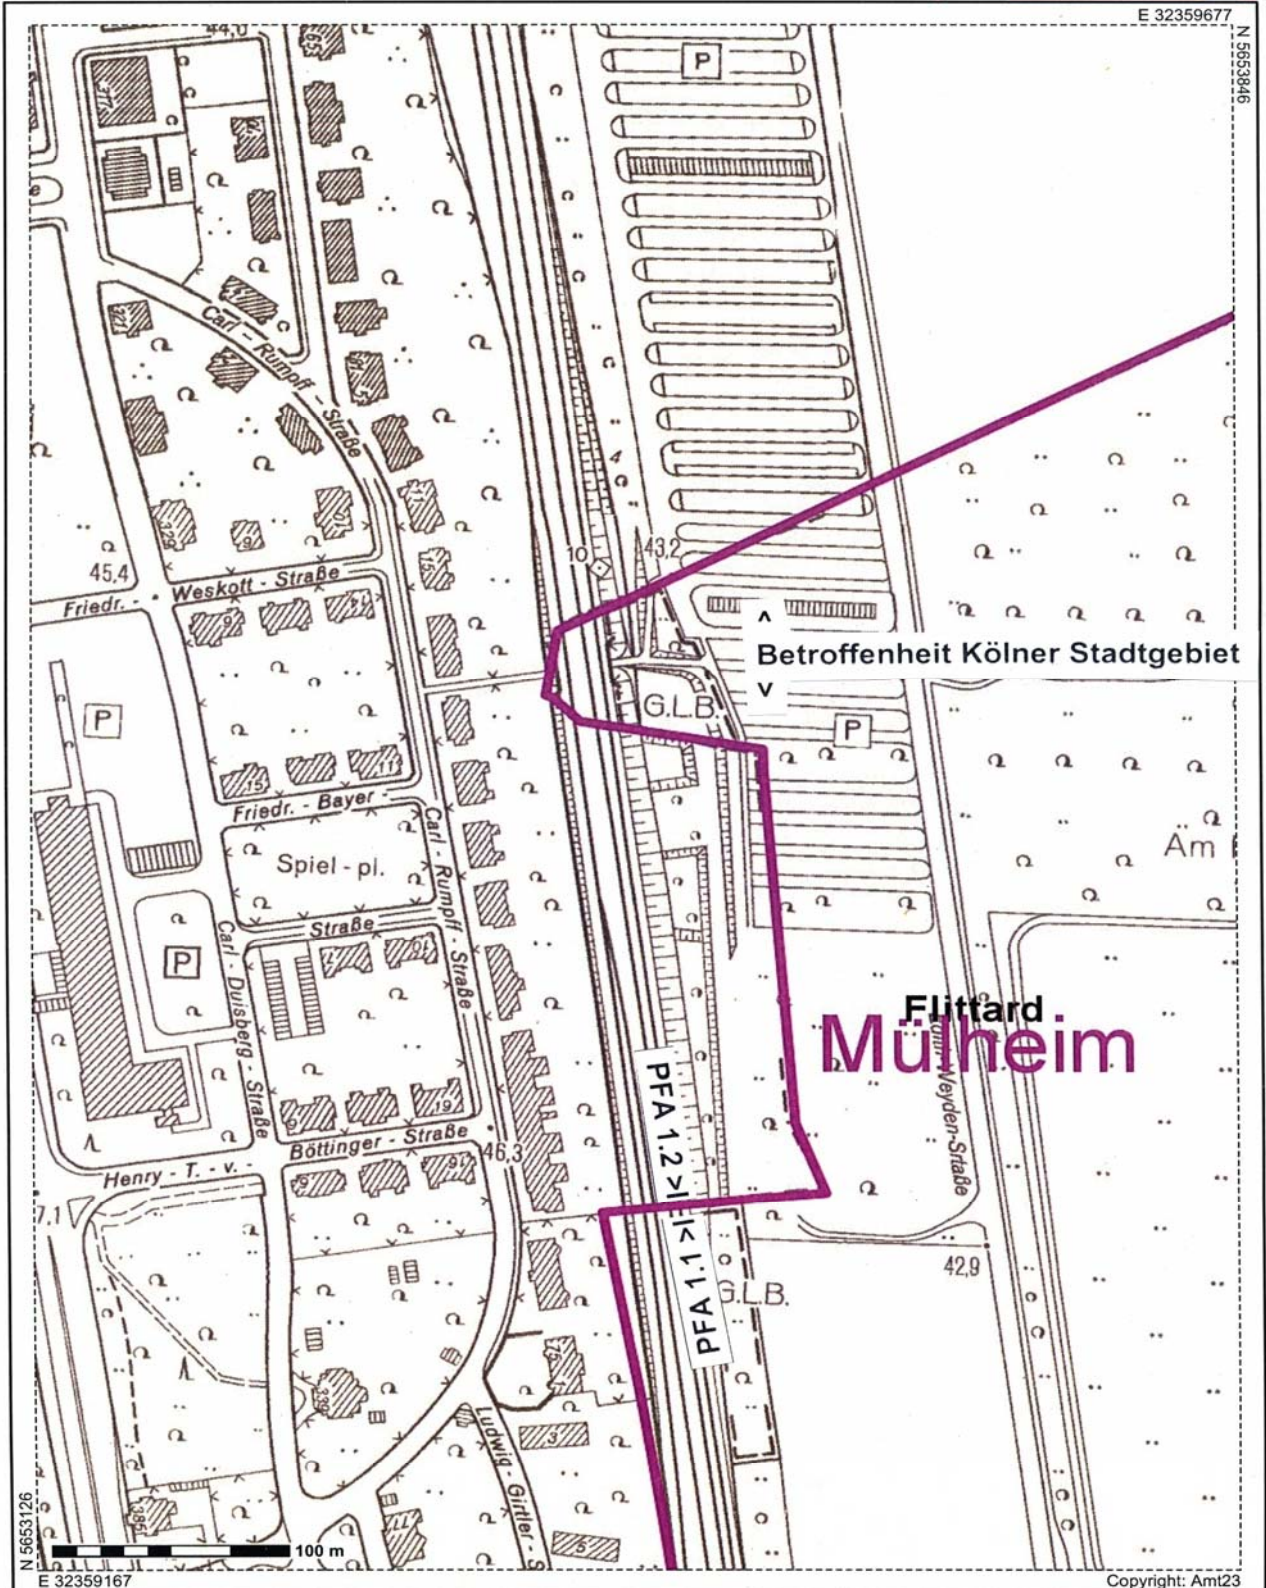

Die Geoinformationen sind gesetzlich geschützt und nur für den Dienstgebrauch zu verwenden. Für die Richtigkeit und Vollständigkeit sind die jeweiligen Herausgeber verantwortlich. Diese sind auch für die Genehmigung weitergehender Nutzung zuständig.