


Lageplan "Ausgleichsfläche östlich A3"

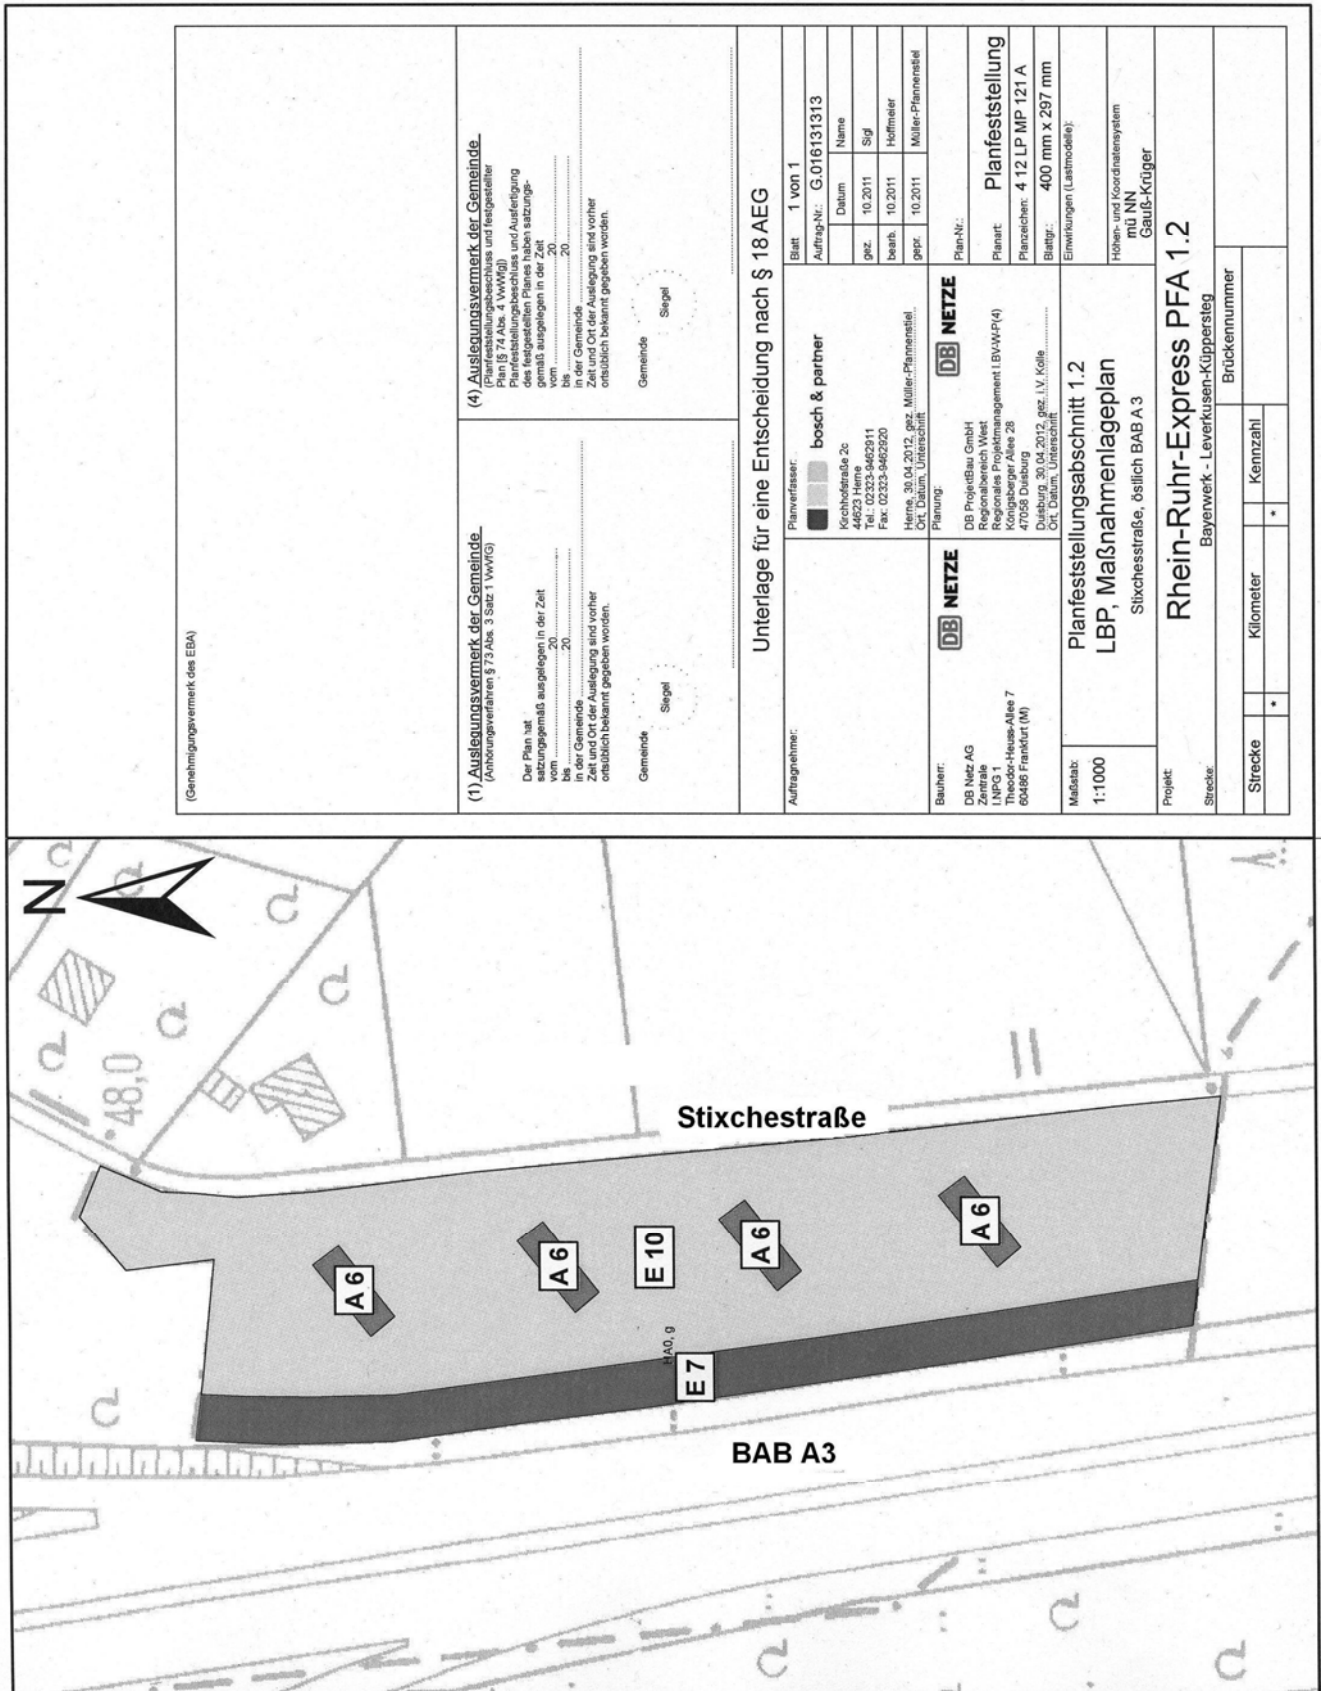

(Genehmigungsvermerk des EBA)

(1) Auslegungsvermerk der Gemeinde
(Anordnungsverfahren § 72 Abs. 3 Satz 1 VwVfG)
Der Plan hat satzungsgemäß ausgelegen in der Zeit vom 20 bis 20 der Gemeinde. Zu dem Ort der Auslegung sind vorher ortsbekannt gegeben worden.
Gemeinde:
Siegel:

(4) Auslegungsvermerk der Gemeinde
(Planfeststellungsbeschlüsse und festgestellte Planfeststellungsbeschlüsse des festgestellten Planes haben satzungsgemäß ausgelegen in der Zeit vom 20 bis 20 der Gemeinde. Zu dem Ort der Auslegung sind vorher ortsbekannt gegeben worden.
Gemeinde:
Siegel:

Unterlage für eine Entscheidung nach § 18 AEG

Blatt 1 von 1

Auftrags-Nr.: G.016131313

Planverfasser:	bosch & partner
Kochhofstraße 2c	
44623 Heme	
Tel.: 02323-9462311	
Fax: 02323-9462500	
Heme, 30.04.2012, gez. Müller-Planmestel	
OK, Datum, Unterschrift	

Plan-Nr.: DB NETZE

DB Projektbau GmbH
Regionalbereich West
Regionales Projektmanagement (BW-WP(4))
Königsberger Allee 28
47058 Duisburg
Duisburg, 30.04.2012, gez. I.V. Kollé
OK, Datum, Unterschrift

Planart: Planfeststellung

Planzeichen: 412 LP MP 121 A

Blattgr.: 400 mm x 297 mm

Einwirkungen (Lastmodelle):
Höhen- und Koordinatensystem
mit NN
Gauß-Krüger

Planfeststellungsabschnitt 1.2
LBP, Maßnahmenlageplan
Stixchesstraße, östlich BAB A 3

Maßstab: 1:1000

Projekt: Rhein-Ruhr-Express PFA 1.2
Strecke: Bayernwerk - Leverkusener-Küppersteg

Strecke	Kilometer	Kennzahl
	•	•
Brückennummer		