

# Anlage 1


## Übersichtslageplan

KölnGIS

Auszug aus: Digitale Grundkarte  
Maßstab 1:3000 Datum: 20.11.2012



Stadt Köln

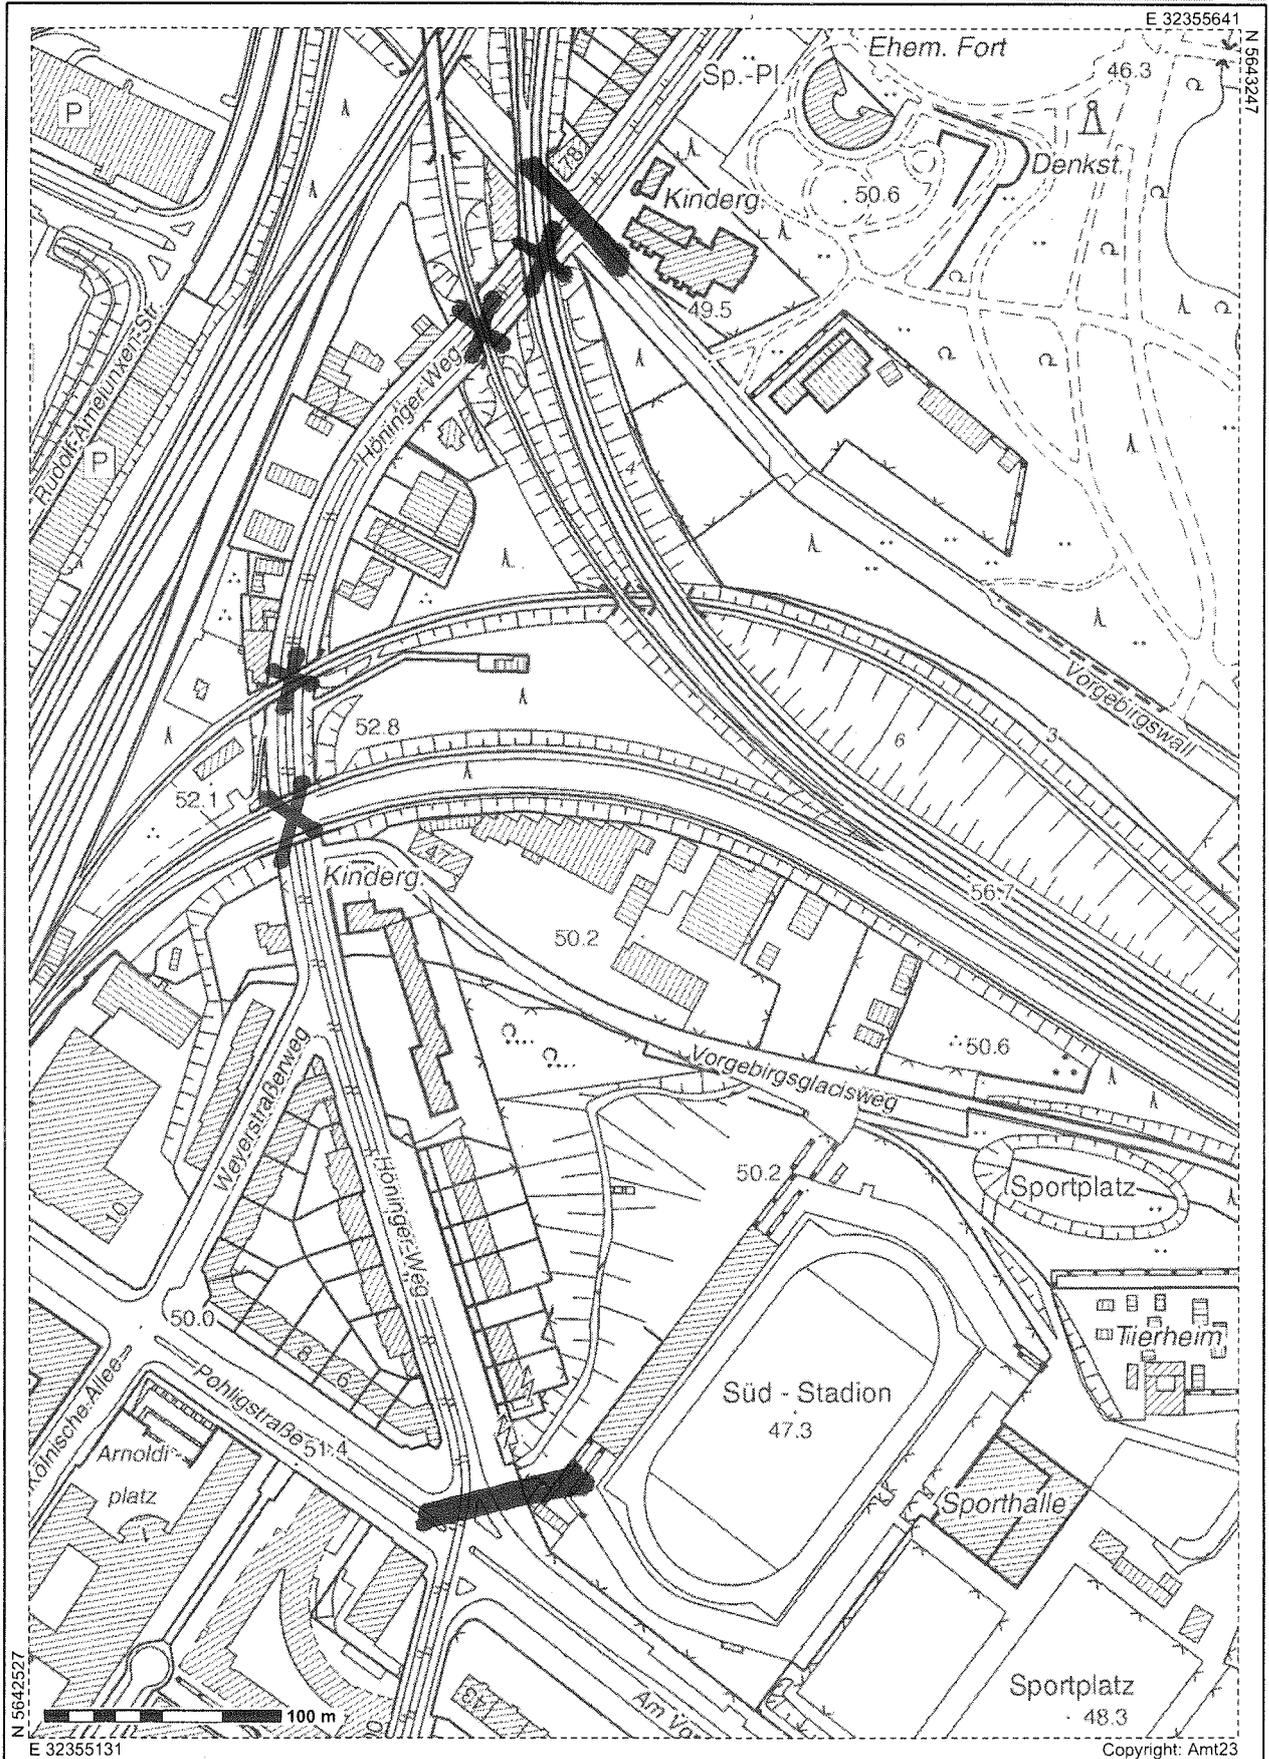

Die Geoinformationen sind gesetzlich geschützt und nur für den Dienstgebrauch zu verwenden. Für die Richtigkeit und Vollständigkeit sind die jeweiligen Herausgeber verantwortlich. Diese sind auch für die Genehmigung weitergehender Nutzung zuständig.