


Legende Planung

Gehweg	Grenze öffentlich/privat	Schallschrank KVB (nur nachrichtlich)
Weg in Grünfläche	Ausbaugrenze	Stützwand
gem. Geh-/Radweg	Haltestelle	Lichtsignalanlage (nur nachrichtlich)
Radweg / Radfahrstreifen	bes. Bahnkörper Asphalt	vorh. Fahrleitung
Parkstreifen (L _{max} 5,00m, L _{min} 6,50m)	bes. Bahnkörper Rasen	gepl. Fahrleitung
Böschung / Grünfläche	Gleis in Fahrbahn	vorh. Baum entfällt
Fahrbahn	vorh. Gebäude	vorh. Baum
Bahnkörperquerung	geplante Gebäude (nur nachrichtlich)	gepl. Baum
		Gebäudeabriss

Amt 15	keine Einträge	Amt 67	keine Einträge
Datum / Unterschrift	Einträge	Datum / Unterschrift	Einträge
Amt 61	keine Einträge	Amt 66	keine Einträge
Datum / Unterschrift	Einträge	Datum / Unterschrift	Einträge
KVB 15	keine Einträge	KVB 27	keine Einträge
Datum / Unterschrift	Einträge	Datum / Unterschrift	Einträge

KVB KÖLNER VERKEHRS - BETRIEBE AG
Scheidtweilerstraße 38
50933 Köln

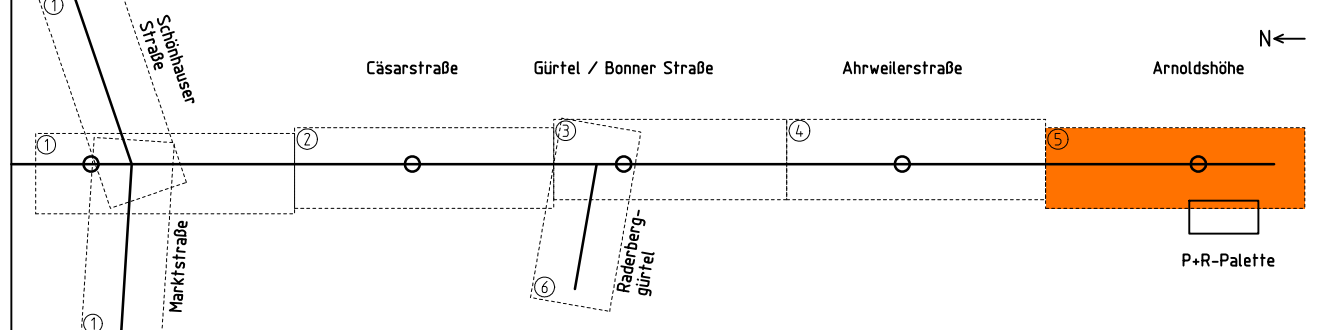

Projekt-Nr.: 1866	Planverfasser	BPR · Beraten Planen Realisieren Dipl.-Ing. Bernd F. Künne & Partner
bearb. 14.06.13 Hofmann	gez. 14.06.13 Bartsch	gepr. 14.06.13 Wittrick

3. Baustufe Nord-Süd Stadtbahn
Entwurfsplanung
Planbezeichnung Lageplan Nr 05-VI
Haltestelle Arnoldshöhe - Variante Nord

Maßstab: 1:500
Plan-Nr.: VAA_EP_BS_LP_05V011_P

Amtsleitung 69	freigegeben ohne Einträge	Abteilungsleitung 690	freigegeben ohne Einträge	Projektleitung 690/0	freigegeben ohne Einträge
	freigegeben mit Einträgen		freigegeben mit Einträgen		freigegeben mit Einträgen
Datum / Unterschrift	nicht freigegeben	Datum / Unterschrift	nicht freigegeben	Datum / Unterschrift	nicht freigegeben

Der Oberbürgermeister

Stadt Köln
Amt für Brücken und Stadtbahnbau