


**Legende Planung**

Gehweg	Fahrgastunterstand (nur nachrichtlich)	Schallschrank KVB (nur nachrichtlich)
Weg in Grünfläche	Grenze öffentlich/privat	Stützwand
gem. Geh-/Radweg	Ausbaugrenze	Lichtsignalanlage (nur nachrichtlich)
Radweg / Radfahrstreifen	Haltestelle	vorh. Fahrleitung
Parkstreifen (L=5,00m, L=6,50m)	bes. Bahnkörper Asphalt	gepl. Fahrleitung
Böschung / Grünfläche	bes. Bahnkörper Rasen	vorh. Baum entfällt
Fahrbahn	Gleis in Fahrbahn	vorh. Baum
Bahnkörperquerung	vorh. Gebäude	gepl. Baum
	geplante Gebäude (nur nachrichtlich)	Gebäudeabriss

Index	Datum	Name	Art der Änderung

Amt 15	keine Einträge	Amt 67	keine Einträge
	Einträge		Einträge
Datum / Unterschrift	Einträge übernommen	Datum / Unterschrift	Einträge übernommen
Amt 61	keine Einträge	Amt 66	keine Einträge
	Einträge		Einträge
Datum / Unterschrift	Einträge übernommen	Datum / Unterschrift	Einträge übernommen
KVB 15	keine Einträge	KVB 27	keine Einträge
	Einträge		Einträge
Datum / Unterschrift	Einträge übernommen	Datum / Unterschrift	Einträge übernommen

**KVB** KÖLNER VERKEHRS - BETRIEBE AG  
Scheidweilerstraße 38  
50933 Köln

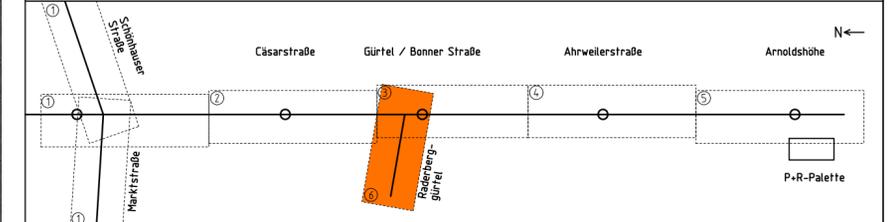

Projekt-Nr.: 1866	Planverfasser								
<table border="1"> <tr><th>Datum</th><th>Name</th></tr> <tr><td>bearb. 14.06.13</td><td>Hofmann</td></tr> <tr><td>gez. 14.06.13</td><td>Bartsch</td></tr> <tr><td>gepr. 14.06.13</td><td>Wittrock</td></tr> </table>	Datum	Name	bearb. 14.06.13	Hofmann	gez. 14.06.13	Bartsch	gepr. 14.06.13	Wittrock	BPR · Beraten   Planen   Realisieren Dipl.-Ing. Bernd F. Künne & Partner Osterortstraße 38/39   28195 Bremen   Telefon 0421 335 02 0   Telefax 0421 335 02 22
Datum	Name								
bearb. 14.06.13	Hofmann								
gez. 14.06.13	Bartsch								
gepr. 14.06.13	Wittrock								

**3. Baustufe Nord-Süd Stadtbahn**  
Planart: Entwurfsplanung  
Planbezeichnung: Lageplan Nr. 06, Variante Mittelbahnsteig Raderberggürtel

Maßstab: 1:500  
Plan-Nr.: VAA-EP-BS-LP-06V01\_1\_P

Amtsleitung 69	freigegeben ohne Einträge	Abteilungsleitung 690	freigegeben ohne Einträge	Projektleitung 690/0	freigegeben ohne Einträge
	freigegeben mit Einträgen		freigegeben mit Einträgen		freigegeben mit Einträgen
Datum / Unterschrift	nicht freigegeben	Datum / Unterschrift	nicht freigegeben	Datum / Unterschrift	nicht freigegeben

Der Oberbürgermeister  
**Stadt Köln**  
Amt für Brücken und Stadtbahnbau