

Cäsarstraße

Darstellung der Haltestellenausstattung nur nachrichtlich.

Legende Planung


Fahrbahn	Haltestelle mit Blindeinführung	Lichtsignalanlage	Geländer
Gehweg mit Blindeinführung	bes. Bahnkörper Asphalt	vorh. Fahrleitung	Stützwand
Weg in Grünfläche	bes. Bahnkörper Rasen	gepl. Fahrleitung	Flurstücksgrenze
gem. Geh-/Radweg	Gleis in Fahrbahn	Beleuchtung	Zufahrt
Radweg / Radfahrstreifen	Bahnkörperquerung	wegweisende Beschilderung	Absenker, Ansicht: 3cm
Parkstreifen	Böschung / Grünfläche	überdachte B+R - Anlage	Absenker, Ansicht: 0cm
vorh. Gebäude	Grenze öffentlich/privat	Radabstellbügel	
geplante Gebäude (nur nachrichtlich)	Ausbaugrenze	überdachte B+R - Anlage	
Gebäudeabriss	Grenze Bausträgerschaft	Radabstellbügel	

Legende Haltestellenausstattung

Beleuchtung	Fernsprecher	Sitzkiste
Fahrkartenaufomat	Stationsschild/ Fahrtrichtungsschild (KVB)	Telefonsäule
Fahrgasunterstand (nur nachrichtlich)	Schaltschrank 2,25/0,55 (KVB)	Zugzielanzeiger
	Kabelschacht 1,40/0,80/1,45 (KVB)	Geländer

Amt 15	keine Einträge	Amt 67	keine Einträge
Datum / Unterschrift	Einträge	Datum / Unterschrift	Einträge
Amt 61	Einträge übernommen	Amt 66	keine Einträge
Datum / Unterschrift	keine Einträge	Datum / Unterschrift	Einträge übernommen
KVB 15	keine Einträge	KVB 27	keine Einträge
Datum / Unterschrift	Einträge übernommen	Datum / Unterschrift	Einträge übernommen

KVB KÖLNER VERKEHRS - BETRIEBE AG
Scheidweilerstraße 38
50933 Köln

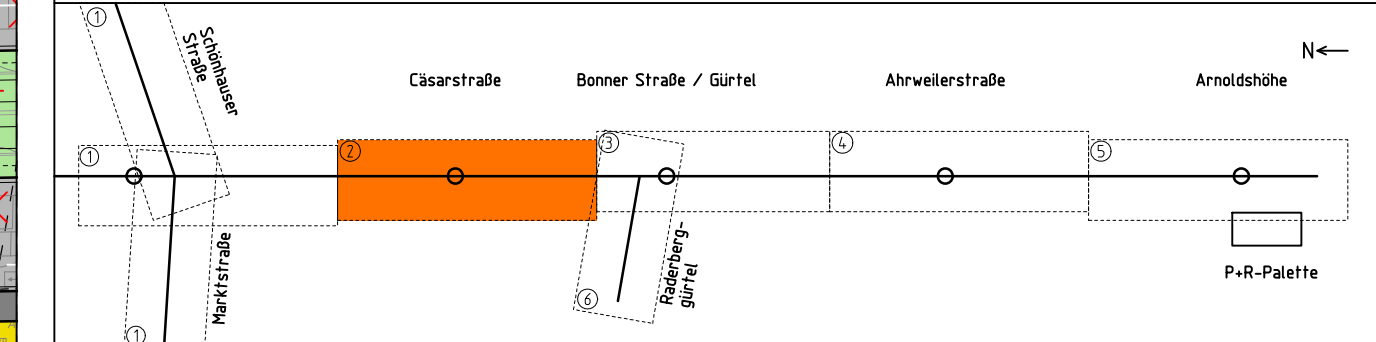

Projekt-Nr.: 1866	Planverfasser:
Datum: 04.10.13	Name: BPR · Beraten Planen Realisieren
bearb.: 04.10.13	Hofmann
gez.: 04.10.13	Bartsch
gepr.: 04.10.13	Witrock
	Dipl.-Ing. Bernd F. Künne & Partner
	Osterforstraße 38/39 28195 Bremen Telefon 0421 335 02 0 Telefax 0421 335 02 22

3. Baustufe Nord-Süd Stadtbahn
Entwurfsplanung
Planbezeichnung: Lageplan Nr 02
Haltestelle Cäsarstraße

Maßstab: 1:500	Plan-Nr.: VAA_GP_BS_LP_02V00_1-K	
Amtsleitung 69	Abteilungsleitung 690	Projektleitung 690/0
freigegeben ohne Einträge	freigegeben ohne Einträge	freigegeben ohne Einträge
freigegeben mit Einträgen	freigegeben mit Einträgen	freigegeben mit Einträgen
nicht freigegeben	nicht freigegeben	nicht freigegeben
Datum / Unterschrift	Datum / Unterschrift	Datum / Unterschrift