


Ansicht Verkauf

A:A ▶

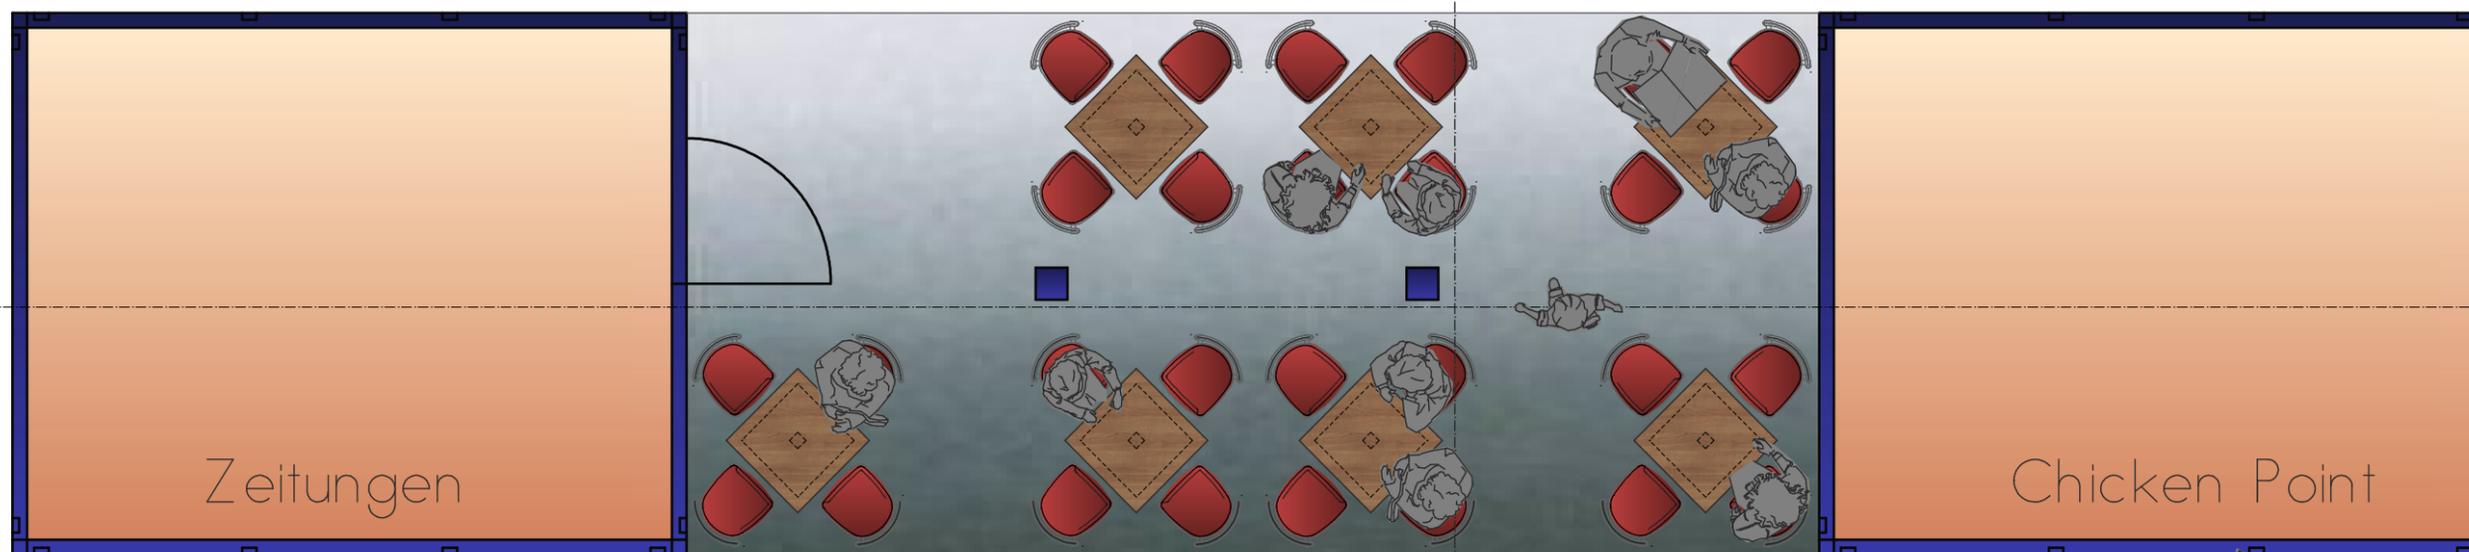

Boden Aluminium Rampenblech

A:A ▶

Grundriss

Chicken Point
Variante IVa

Kunde: Wolf GmbH
Ort: Neumarkt, Köln

Maßstab: 1:50
gezeichnet: Mähringer

Datum: 06.08.2013
Telefon: 02247/918813
Fax: 02247/912619

Außendienst: Hr. Thiel
Tel.: 02247-9188-0
Mobil: ...

53819 Neunkirchen, Ohlenhohnstr. 40-42, Tel 02247-9188-0, Fax 02247-912619
e-mail: info@walterscheid.info, internet: www.walterscheid.info

Diese planerische Unterlage ist und bleibt geistiges und materielles Eigentum der Walterscheid Geschäftseinrichtungen GmbH. Wir behalten uns noch insbesondere nach dem Urheberrechtsgesetz alle Rechte vor. Der Plan wird nur leihweise überlassen. Ohne die schriftliche Zustimmung von Walterscheid Geschäftseinrichtungen GmbH darf dieser Plan – auch nicht ausschnittsweise – weder vervielfältigt, Dritten zugänglich gemacht oder realisiert werden. Sollte der Auftrag zur Realisierung nicht der Firma Walterscheid Geschäftseinrichtungen GmbH erteilt werden, sind sämtliche bis zu diesem Zeitpunkt erstellten und ausgehändigten Planungsunterlagen unaufgefordert zurückzugeben. Zuwiderhandlungen verpflichten zum Schadensersatz.

