

Anhörungsverfahren für Markierungen gemäß §45 Straßenverkehrs-Ordnung durchgeführt am 19.02.2013

Polizeipräsidium Köln  
 Direktion Verkehr/ FüSt 4  
 Im Auftrag

gez. Ebert

Angeordnet:  
 Stadt Köln, Der Oberbürgermeister,  
 Amt für Straßen und Verkehrstechnik

661/11 Im Auftrag gez. Kürschner


- 66  
 66 2/22
- Anordnung gemäß §§ 44 und 45 StVO hiermit erteilt.
  - Abstimmung mit Polizei, Direktion Verkehr, Führungsstelle 4:
  - 662/\_ Markierung / Beschilderung m.d.B. um Durchführung Auftrag Nr. 22
- 662/22
- Anordnung ausgeführt am:

Anmerkung:

Die Vermessung (Topografie und Höhen wurde im Dez.2010 auf Grundlage des Neuen Netzes (177) und des Höhensystems Normalhöhennull NHN (Höhenstaus 160) örtlich durchgeführt.  
 Die digitale Planungsunterlage wurde unter Verwendung amtlicher Katasterunterlagen und örtlicher Aufnahme zu ausschließlich planerischen Zwecken gefertigt.Ihre Daten sind zu Grenzerstellungen und Maßstabsübertragungen nicht verwendbar.

Dienststelle	Art der Abstimmung	Unterschrift	Datum
661/5	Radschutzstreifen	gez. Lemke	09.05.2012
66 Herr Harzendorf	Verschwenk süd. Am Altenberger Kreuz aufweiten zu Lasten öffentlicher PP	gez. Haas	06.02.2013

Pos.	Änderungen	Bearb.	Gez.	Gepr.	Geneh.	Datum
A						
B						
C						
D						

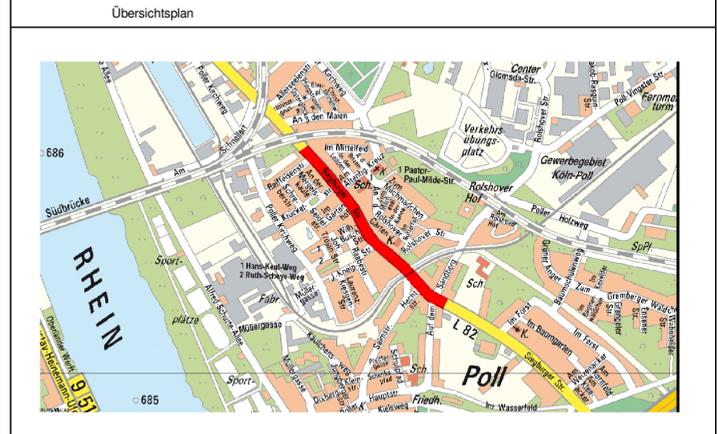

**Stadt Köln** Amt für Straßen + Verkehrstechnik

Bezirk/Stadtteil: 7/Köln-Poll  
 Planart: Lageplan  
 Bearbeitet/Datum: Haas/März 2012  
 Gezeichnet/Datum: Haas/März 2012  
 Maßstab: 1: 250

**Siegburger Straße**  
 Verbesserung des öffentlichen Parkraums  
 - Schutzstreifen für Radfahrer -

Datum: 19.10.2012  
 Plannummer: 701-02897 - LP2  
 EDV-Projekt/Dateiname: 7-Parken\_Siegburger

Amtsleiter (66): gez. Harzendorf 19.10.2012  
 Abteilungsleiterin (661): gez. Stolte 16.10.2012  
 Gruppenleiterin (661/4):  
 Bezirksingenieur/-in (661/4): gez. Haas 27.09.2012