

Lageplan
Maßstab 1:500

öffentlich zugängliche Wegeverbindung
Lärmpegelbereich



Bereich A: Ansicht Nord
Maßstab 1:250



Bereich A: Schnitt A-A
Maßstab 1:250




Bereich A: Ansicht Süd
Maßstab 1:250



Bereich A: Ansicht Ost
Maßstab 1:250



Bereich A: Grundriss 2. OG
Maßstab 1:250

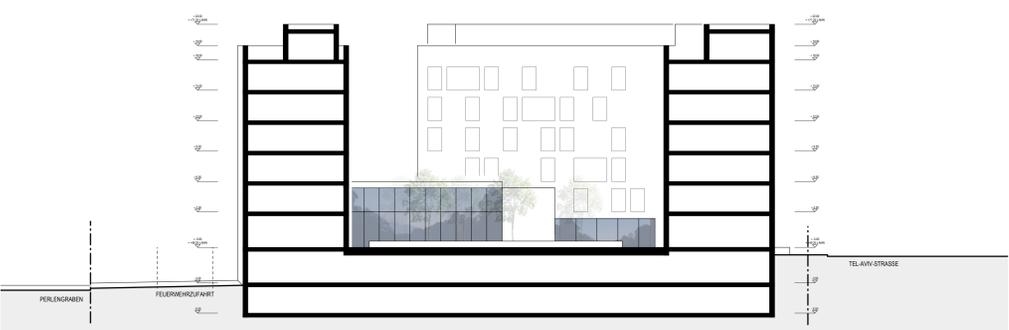


Bereich B: Schnitt C-C
Maßstab 1:250



Bereich A: Ansicht West
Maßstab 1:250

Arbeitstitel: Tel-Aviv-Straße in Köln-Altstadt/Süd

Vorhaben- und Erschließungsplan (VEP)
Blatt 2 von 2
des Vorhabenbezogenen Bebauungsplans
Nr.: 67441/10

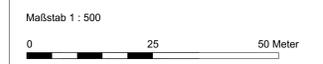

Es wird bescheinigt, daß diese Planunterlage den Bestimmungen des § 1 Abs. 2 PlanV 90 entspricht. (Stand 30.07.2011)	Für den Planentwurf gez. Oliver Soini S.I.E. Soini Immobilienentwicklung GmbH, Reutlingen Köln, den 11.04.2014	Die Planaufstellung ist vom Stadtentwicklungsausschuss am 14.03.2013 nach § 2 Abs. 1 BauGB beschlossen und am 17.04.2013 ortsüblich bekannt gemacht worden.	Die Öffentlichkeitsbeteiligung hat in der Zeit vom 17.04.2013 bis 30.04.2013 nach § 3 Abs. 1 BauGB stattgefunden.	Die Planaufstellung und die öffentliche Auslegung des Planentwurfes nach § 3 Abs. 2 BauGB mit Begründung ist vom Stadtentwicklungsausschuss am 03.04.2014 beschlossen worden.	Der Planentwurf hat in der Zeit vom 22.05. bis 23.06.2014 nach § 3 Abs. 2 BauGB mit Begründung öffentlich ausgelegt.	Der Planentwurf ist nach § 4 a Abs. 3 BauGB in Anwendung des vereinfachten Verfahrens nach § 13 BauGB durch Beschluss des Rates am geändert worden.	Dieser Bebauungsplan ist vom Rat in seiner Sitzung am nach § 10 Abs. 1 BauGB als Satzung mit Begründung nach § 9 Abs. 8 BauGB beschlossen worden.	Dieser Bebauungsplan ist nach § 10 Abs. 2 BauGB mit Verfügung vom genehmigt worden.	Die ortsübliche Bekanntmachung über die Genehmigung / den Beschluss des Bebauungsplanes durch den Rat einschließlich des Hinweises nach § 10 Abs. 3 BauGB ist am erfolgt.
gez. Lühring Dipl.-Ing. Hajo Lühring Vermessungsbüro Rühmhardt Lühring Sonntag, Köln Öffentlich bestellte Vermessungsingenieure (ÖbVI)	Dezernat VI Stadtentwicklung, Planen, Bauen und Verkehr gez. Franz-Josef Höing Beigeordneter Köln, den 22.04.2014	gez. Klipper Vorsitzender Köln, den 06.05.2014	gez. Hupke Bezirksbürgermeister Köln, den 06.05.2014	gez. Klipper Vorsitzender Köln, den 06.05.2014	Der Oberbürgermeister Stadtplanungsamt Im Auftrag gez. Drevermann Köln, den 12.08.2014	Oberbürgermeister Köln, den	Oberbürgermeister Köln, den	Az.: Bezirksregierung Köln im Auftrag Köln, den	Oberbürgermeister Köln, den

Der Oberbürgermeister