



Legende Planung

- Fahrbahn inkl. Markierung (nachrichtlich)
- Gehweg mit Blindeinführung
- gem. Geh-/Radweg
- Radweg / Radfahrstreifen
- Parkstreifen
- Fahrbahnteiler
- Mischverkehrsfläche
- vorh. Gebäude
- Gebäude- / Bauwerksabriss
- vorh. Haltestelle
- Haltestelle mit Blindeinführung
- bes. Bahnkörper Asphalt
- bes. Bahnkörper Rasen
- Gleis in Fahrbahn
- Weg in Grünfläche
- Planfeststellungsgrenze
- Ausbaugrenze
- Grenze Baulastträgerschaft
- Flurstücksgrenze
- Lichtsignalanlage (nachrichtlich)
- Radabschüttelbüg (nachrichtlich)
- Beleuchtung (nachrichtlich)
- wegweisende Beschilderung (nachrichtlich)
- überdachte B+R - Anlage (nachrichtlich)
- Geländer
- Stützwand
- Zufahrt
- Absenker, Ansicht: 3cm
- Absenker, Ansicht: 0cm
- vorh. Baum / entfällt
- gepl. Baum
- vorh. / gepl. Fahrleitungsmast mit Nummer
- gepl. Fahrleitungsmast kombiniert mit Beleuchtung


Legende Haltestellenausstattung

- Beleuchtung
- Fahrgastunterstand (nur nachrichtlich)
- Fernsprecher / Schliessschalter
- Stationschild / Fahrtrichtungsschild
- Schaltschrank 2,25/0,55 (KVB)
- Kabelschacht 1,40/0,80/1,45 (KVB)
- Zugzielanzeiger/MOFIS
- Geländer
- Entwässerungsrinne b=10cm

Taktile Elemente: Detailabstimmung mit den Behindertenverbänden erfolgt in der Ausführungsplanung (Darstellung nur nachrichtlich)

keine Einträge	Amt 61	keine Einträge
Einträge	gez. Müller 08.05.2014	Einträge
Einträge übernommen	Datum / Unterschrift	Einträge übernommen
keine Einträge	Amt 671/11	keine Einträge
Einträge	gez. Vive 30.04.2014	Einträge
Einträge übernommen	Datum / Unterschrift	Einträge übernommen
keine Einträge	Amt 66	keine Einträge
Einträge	gez. Harzendorf 05.05.2014 / 08.05.2014	Einträge
Einträge übernommen	Datum / Unterschrift	Einträge übernommen

KVB KÖLNER VERKEHRS - BETRIEBE AG
Scheidtweilerstraße 38
50933 Köln

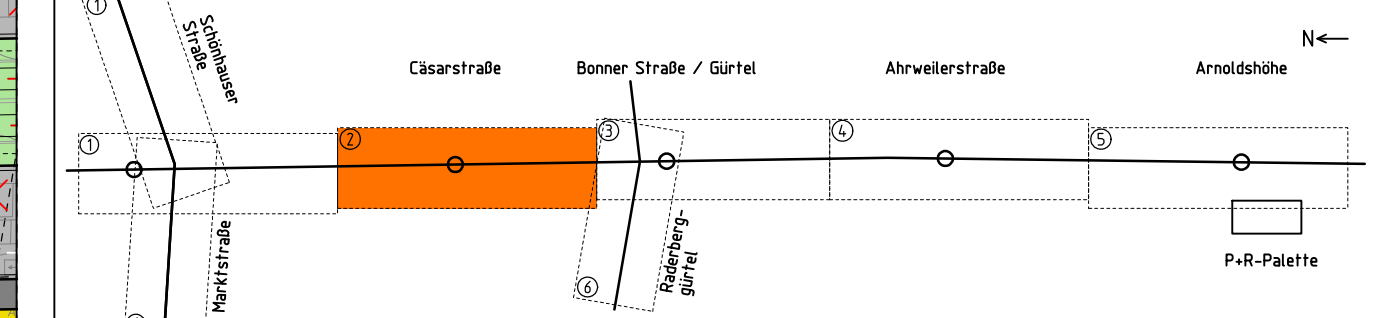

Projekt-Nr.: 1866	Planverfasser
Datum	Name
16.05.14	Hofmann
16.05.14	Bartsch
16.05.14	Witrock
BPR · Beraten Planen Realisieren Dipl.-Ing. Bernd F. Künne & Partner Osterhorstraße 38/39 28195 Bremen Telefon 0421 335 02 0 Telefax 0421 335 02 22	

3. Baustufe Nord-Süd Stadtbahn
Genehmigungsantrag – Anlage 05
Planbezeichnung
Lageplan Nr 02
Haltestelle Caesarstraße

Maßstab: 1:500	Plan-Nr.: VAA_GP_BS_LP_02V00_1_F	
Amtsleitung 69	Abteilungsleitung 690	Projektleitung 690/0
freigegeben ohne Einträge	freigegeben ohne Einträge	freigegeben ohne Einträge
gez. Neweling 13.05.2014	gez. Grimsehl 13.05.2014	gez. Muell 12.05.2014
Datum / Unterschrift	Datum / Unterschrift	Datum / Unterschrift

Der Oberbürgermeister

Am für Brücken und Stadtbahnau

Projekt: 1866_LP04
Datei: 5500_BL02_PL1

Objekt: 5500_BL02
geplottet am: 23.05.14

Format: 113,5cm x 29,7cm