



**Bonner Straße/Gürtel**

Legende Planung		Legende Haltestellenausstattung	
	Fahrbahn inkl. Markierung (nachrichtlich)		Beleuchtung
	Gehweg mit Blindeleiteinrichtung		Fernsprecher / Schlüsselhalter / Stationsschild / Fahrtrichtungsschild (KVB)
	gem. Geh-/Radweg		Fahrtkartenautomat
	Radweg / Radfahrstreifen		Fahrgastunterstand (nur nachrichtlich)
	Parkstreifen		Schaltschrank 2,25/0,55 (KVB)
	Fahrbahnsteiler		Kabelschacht 1,40/0,80/1,45 (KVB)
	Mischverkehrsfläche		Fernsprecher / Schlüsselhalter / Stationsschild / Fahrtrichtungsschild (KVB)
	vorh. Gebäude		Schaltschrank 2,25/0,55 (KVB)
	Gebäude- / Bauwerksabriss		Kabelschacht 1,40/0,80/1,45 (KVB)
	vorh. Haltestelle		Fernsprecher / Schlüsselhalter / Stationsschild / Fahrtrichtungsschild (KVB)
	Haltestelle mit Blindeleiteinrichtung		Fernsprecher / Schlüsselhalter / Stationsschild / Fahrtrichtungsschild (KVB)
	bes. Bahnkörper Asphalt		Fernsprecher / Schlüsselhalter / Stationsschild / Fahrtrichtungsschild (KVB)
	bes. Bahnkörper Rasen		Fernsprecher / Schlüsselhalter / Stationsschild / Fahrtrichtungsschild (KVB)
	Gleis in Fahrbahn		Fernsprecher / Schlüsselhalter / Stationsschild / Fahrtrichtungsschild (KVB)
	Bahnkörperquerung		Fernsprecher / Schlüsselhalter / Stationsschild / Fahrtrichtungsschild (KVB)
	Böschung / Grünfläche		Fernsprecher / Schlüsselhalter / Stationsschild / Fahrtrichtungsschild (KVB)
	Weg in Grünfläche		Fernsprecher / Schlüsselhalter / Stationsschild / Fahrtrichtungsschild (KVB)
	Planfeststellungsgrenze		Fernsprecher / Schlüsselhalter / Stationsschild / Fahrtrichtungsschild (KVB)
	Ausbaugrenze		Fernsprecher / Schlüsselhalter / Stationsschild / Fahrtrichtungsschild (KVB)
	Grenze Baulastträgerschaft		Fernsprecher / Schlüsselhalter / Stationsschild / Fahrtrichtungsschild (KVB)
	Flurstücksgrenze		Fernsprecher / Schlüsselhalter / Stationsschild / Fahrtrichtungsschild (KVB)
	Lichtsignalanlage (nachrichtlich)		Fernsprecher / Schlüsselhalter / Stationsschild / Fahrtrichtungsschild (KVB)
	Beleuchtung (nachrichtlich)		Fernsprecher / Schlüsselhalter / Stationsschild / Fahrtrichtungsschild (KVB)
	wegweisende Beschilderung (nachrichtlich)		Fernsprecher / Schlüsselhalter / Stationsschild / Fahrtrichtungsschild (KVB)
	überdachte B-R - Anlage (nachrichtlich)		Fernsprecher / Schlüsselhalter / Stationsschild / Fahrtrichtungsschild (KVB)
	Geländer		Fernsprecher / Schlüsselhalter / Stationsschild / Fahrtrichtungsschild (KVB)
	Stützwand		Fernsprecher / Schlüsselhalter / Stationsschild / Fahrtrichtungsschild (KVB)
	Zufahrt		Fernsprecher / Schlüsselhalter / Stationsschild / Fahrtrichtungsschild (KVB)
	Absenker, Ansicht: 3cm		Fernsprecher / Schlüsselhalter / Stationsschild / Fahrtrichtungsschild (KVB)
	Absenker, Ansicht: 0cm		Fernsprecher / Schlüsselhalter / Stationsschild / Fahrtrichtungsschild (KVB)
	vorh. Baum / entfällt		Fernsprecher / Schlüsselhalter / Stationsschild / Fahrtrichtungsschild (KVB)
	gepl. Baum		Fernsprecher / Schlüsselhalter / Stationsschild / Fahrtrichtungsschild (KVB)
	vorh. / gepl. Fahrleitungsmast mit Nummer		Fernsprecher / Schlüsselhalter / Stationsschild / Fahrtrichtungsschild (KVB)
	gepl. Fahrleitungsmast kombiniert mit Beleuchtung		Fernsprecher / Schlüsselhalter / Stationsschild / Fahrtrichtungsschild (KVB)
	Zugzielanzeiger / MOFIS		Fernsprecher / Schlüsselhalter / Stationsschild / Fahrtrichtungsschild (KVB)
	Geländer		Fernsprecher / Schlüsselhalter / Stationsschild / Fahrtrichtungsschild (KVB)
	Entwässerungsrinne b=10cm		Fernsprecher / Schlüsselhalter / Stationsschild / Fahrtrichtungsschild (KVB)


**Legende Haltestellenausstattung**

	Beleuchtung		Fernsprecher / Schlüsselhalter / Stationsschild / Fahrtrichtungsschild (KVB)		Zugzielanzeiger / MOFIS
	Fahrtkartenautomat		Schaltschrank 2,25/0,55 (KVB)		Geländer
	Fahrgastunterstand (nur nachrichtlich)		Kabelschacht 1,40/0,80/1,45 (KVB)		Entwässerungsrinne b=10cm

Taktile Elemente: Detailabstimmung mit den Behindertenverbänden erfolgt in der Ausführungsplanung (Darstellung nur nachrichtlich)

keine Einträge	Amf 61	keine Einträge
Einträge	gez. Müller 08.05.2014	Einträge
Einträge übernommen	Datum / Unterschrift	Einträge übernommen
keine Einträge	Amf 671/11	keine Einträge
Einträge	gez. Miebach 23.05.2014	Einträge
Einträge übernommen	Datum / Unterschrift	Einträge übernommen
keine Einträge	Amf 66	keine Einträge
Einträge	gez. Vive 30.04.2014	Einträge
Einträge übernommen	Datum / Unterschrift	Einträge übernommen
keine Einträge	Amf 66	keine Einträge
Einträge	gez. Harzendorf 05.05.2014 / 08.05.2014	Einträge
Einträge übernommen	Datum / Unterschrift	Einträge übernommen

**KVB** KÖLNER VERKEHRS - BETRIEBE AG  
Scheidtweilerstraße 38  
50933 Köln

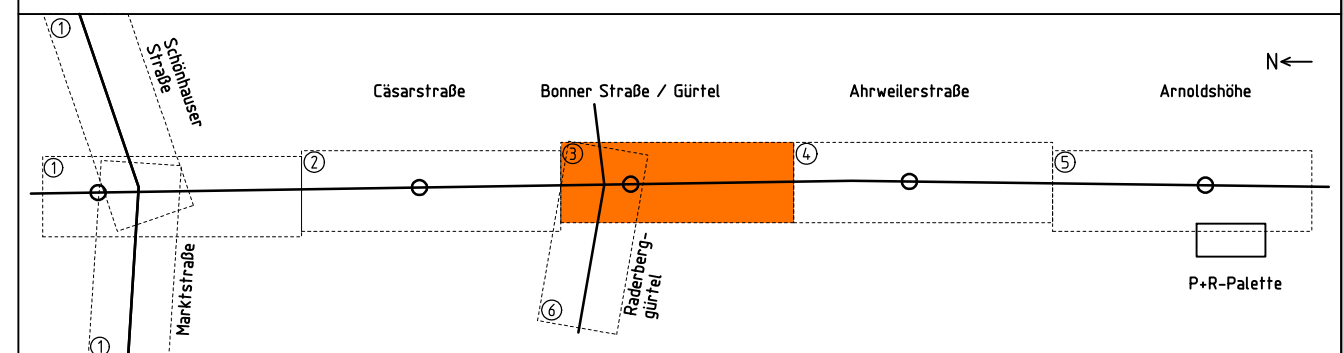

Projekt-Nr.: 1866	Planverfasser
bearb. 16.05.14 Name Hofmann	BPR · Beraten   Planen   Realisieren Dipl.-Ing. Bernd F. Künne & Partner
gez. 16.05.14 Name Bartsch	Osterforstraße 38/39   28195 Bremen   Telefon 0421 335 02 0   Telefax 0421 335 02 22
gepr. 16.05.14 Name Wittrock	

**3. Baustufe Nord-Süd Stadtbahn**  
Planart Genehmigungsantrag - Anlage 05  
Planbezeichnung Lageplan Nr 03  
Haltestelle Bonner Straße/Gürtel

Maßstab: 1:500	Plan-Nr.: VAA_GP_BS_LP_03V00_1_F
----------------	----------------------------------

Amtsleitung 69	Abteilungsleitung 690	Projektleitung 690/0
freigegeben ohne Einträge	freigegeben ohne Einträge	freigegeben ohne Einträge
gez. Neweling 13.05.2014	gez. Grimsehl 13.05.2014	gez. Muéll 12.05.2014
freigegeben mit Einträgen	freigegeben mit Einträgen	freigegeben mit Einträgen
nicht freigegeben	nicht freigegeben	nicht freigegeben
Datum / Unterschrift	Datum / Unterschrift	Datum / Unterschrift

Der Oberbürgermeister

**Stadt Köln**

Amt für Brücken und Stadtbahn

Projekt: 1866\_LPH4  
Datei: S500\_BL03\_PL1

Objekt: S500\_BL03  
geplant am: 23.05.14

Format: 104,2cm x 29,7cm