

Legende Haltestellenausstattung (nachrichtlich)

	Zugzielanzeiger/MDFIS
	Geländer
	Entwässerungsrinne b=10cm


Legende Planung (nachrichtlich)

	Geländer
	Stützwand
	Zufahrt
	Grenze Bausträgerschaft
	Flurstücksgrenze
	Lichtsignalanlage (nachrichtlich)
	Radabstellbügel (nachrichtlich)
	Beleuchtung (nachrichtlich)
	wegweisende Beschilderung (nachrichtlich)
	überdachte B+R - Anlage (nachrichtlich)

Taktile Elemente. Detailabstimmung mit den Behindertenverbänden erfolgt in der Ausführungsplanung (Darstellung nur nachrichtlich)

KVB 11	gez. Miebach 23.05.2014	keine Einträge	keine Einträge
KVB 15	gez. Dittener 23.05.2014	keine Einträge	keine Einträge
KVB 61	gez. Müller 08.05.2014	keine Einträge	keine Einträge
Amt 67/1/11		keine Einträge	keine Einträge
Amt 66		keine Einträge	keine Einträge
gez. Herzendorf 05.05.2014 / 08.05.2014		keine Einträge	keine Einträge

KVB KÖLNER VERKEHRS - BETRIEBE AG
Scheidtweilerstraße 38
50933 Köln

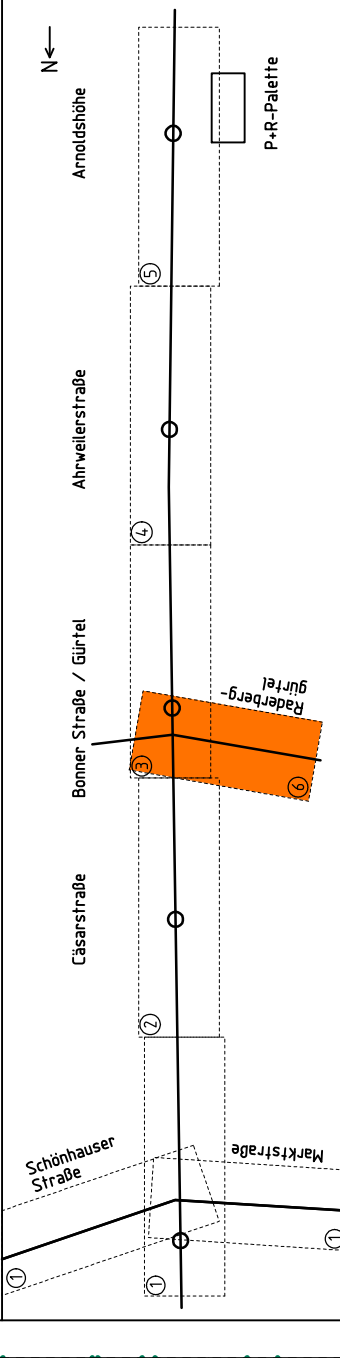

Planverfasser
BPR - Beraten | Planen | Realisieren
Dipl.-Ing. Bernd F. Künne & Partner
Osterstraße 38/39 | 28195 Bremen | Telefon 0421 335 02 0 | Telefax 0421 335 02 22

Planart
Genehmigungsantrag - Anlage 05
Planbezeichnung
Lageplan Nr 06
Raderberggürtel

Maßstab:
1:500
VAA-GP-BS-LP-06V00_1_F

Amtsleitung 69	gez. Neweling 13.05.2014	freigegeben ohne Einträge	freigegeben ohne Einträge
Amtsleitung 69/0	gez. Grimsehl 13.05.2014	freigegeben mit Einträgen	freigegeben mit Einträgen
Projektleitung 690/0	gez. Mujell 12.05.2014	nicht freigegeben	nicht freigegeben

Der Oberbürgermeister

Stadt Köln
Amt für Brücken und Stadtbahnbau
Format: 82,0cm x 29,7cm @A0