



**Legende Planung**

	Fahrbahn inkl. Markierung (nachrichtlich)		Gehweg		Geländer
	Gehweg mit Blindeinführung		bes. Bahnkörper Asphalt		Stützwand
	gem. Geh-/Radweg		bes. Bahnkörper Rasen		Zufahrt
	Radweg / Radfahrstreifen		Gleis in Fahrbahn		Absenker, Ansicht: 3cm
	Parkstreifen		Bahnkörperquerung		Absenker, Ansicht: 0cm
	Fahrbahnsteiler		Böschung / Grünfläche		vorh. Baum / entfällt
	Mischverkehrsfläche		Weg in Grünfläche		gepl. Baum
	vorh. Gebäude				vorh. / gepl. Fahrleitungsmast mit Nummer
	Gebäude- / Bauwerksabriss				gepl. Fahrleitungsmast kombiniert mit Beleuchtung


Taktile Elemente: Detailabstimmung mit den Behindertenverbänden erfolgt in der Ausführungsplanung (Darstellung nur nachrichtlich)

**Legende Haltestellenausstattung**

	Beleuchtung		Fernsprecher / Schüsselschalter		Zugzielanzeiger/MOFIS
	Fahrgastunterstand (nur nachrichtlich)		Stationschild / Fahrtrichtungsschild		Geländer
	Fahrgastunterstand (nur nachrichtlich)		Schaltschrank 2,25/0,55 (KVB)		Entwässerungsrinne b=10cm
	Fahrgastunterstand (nur nachrichtlich)		Kabelschacht 1,40/0,80/1,45 (KVB)		

keine Einträge	Amt 61	keine Einträge
Einträge	gez. Müller 08.05.2014	Einträge
Einträge übernommen	Datum / Unterschrift	Einträge übernommen
keine Einträge	Amt 671/11	keine Einträge
Einträge	gez. Vive 30.04.2014	Einträge
Einträge übernommen	Datum / Unterschrift	Einträge übernommen
keine Einträge	Amt 66	keine Einträge
Einträge	gez. Harzendorf 05.05.2014 / 08.05.2014	Einträge
Einträge übernommen	Datum / Unterschrift	Einträge übernommen

**KVB** KÖLNER VERKEHRS - BETRIEBE AG  
 Scheidweilerstraße 38  
 50933 Köln

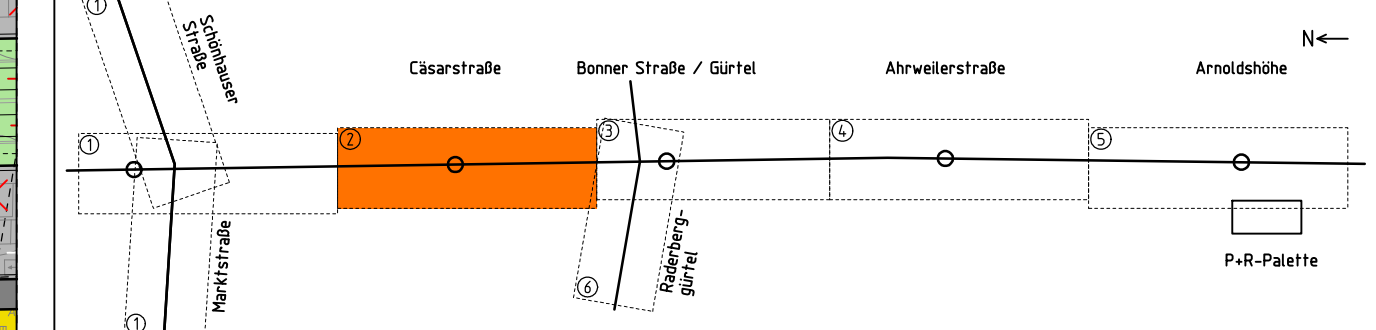

Projekt-Nr.: 1866	Planverfasser	BPR · Beraten   Planen   Realisieren Dipl.-Ing. Bernd F. Künne & Partner Osterforstraße 38/39   28195 Bremen   Telefon 0421 335 02 0   Telefax 0421 335 02 22
Datum	Name	
16.05.14	Hofmann	
16.05.14	Bartsch	
16.05.14	Witrock	

**3. Baustufe Nord-Süd Stadtbahn**  
 Genehmigungsantrag – Anlage 05  
 Lageplan Nr 02  
 Haltestelle Caesarstraße

Maßstab: 1:500  
 Plan-Nr.: VAA\_GP\_BS\_LP\_02V00\_1\_F

Amtsleitung 69	freigegeben ohne Einträge	Abteilungsleitung 690	freigegeben ohne Einträge	Projektleitung 690/0	freigegeben ohne Einträge
gez. Neweling 13.05.2014	freigegeben mit Einträgen	gez. Grimsehl 13.05.2014	freigegeben mit Einträgen	gez. Muell 12.05.2014	freigegeben mit Einträgen
Datum / Unterschrift	nicht freigegeben	Datum / Unterschrift	nicht freigegeben	Datum / Unterschrift	nicht freigegeben

Der Oberbürgermeister  
  
 Amt für Brücken und Stadtbahn