



Bonner Straße/Gürtel

Legende Planung		Legende Haltestellenausstattung	
	Fahrbahn inkl. Markierung (nachrichtlich)		Beleuchtung
	Gehweg mit Blindeleiteinrichtung		Fahrgastunterstand (nur nachrichtlich)
	gem. Geh-/Radweg		Fernsprecher / Schlüsselhalter
	Radweg / Radfahrstreifen		Stationsschild / Fahrtrichtungsschild (KVB)
	Parkstreifen		Kabelschacht 1,40/0,80/1,45 (KVB)
	Fahrbahnsteiler		Zugzielanzeiger / MOFIS
	Mischverkehrsfläche		Geländer
	vorh. Gebäude		Entwässerungsrinne b=10cm
	Gebäude- / Bauwerksabriss		
	vorh. Haltestelle		
	Haltestelle mit Blindeleiteinrichtung		
	bes. Bahnkörper Asphalt		
	bes. Bahnkörper Rasen		
	Gleis in Fahrbahn		
	Bahnkörperquerung		
	Böschung / Grünfläche		
	Weg in Grünfläche		
	Planfeststellungsgrenze		
	Ausbaugrenze		
	Grenze Baulastträgerschaft		
	Flurstücksgrenze		
	Lichtsignalanlage (nachrichtlich)		
	Beleuchtung (nachrichtlich)		
	wegweisende Beschilderung (nachrichtlich)		
	überdachte B-R - Anlage (nachrichtlich)		
	Geländer		
	Stützwand		
	Zufahrt		
	Absenker, Ansicht: 3cm		
	Absenker, Ansicht: 0cm		
	vorh. Baum / entfällt		
	gepl. Baum		
	vorh. / gepl. Fahrleitungsmast mit Nummer		
	gepl. Fahrleitungsmast kombiniert mit Beleuchtung		


Legende Haltestellenausstattung

	Beleuchtung		Zugzielanzeiger / MOFIS
	Fahrgastunterstand (nur nachrichtlich)		Geländer
	Fernsprecher / Schlüsselhalter		Entwässerungsrinne b=10cm
	Stationsschild / Fahrtrichtungsschild (KVB)		
	Kabelschacht 1,40/0,80/1,45 (KVB)		

Taktile Elemente: Detailabstimmung mit den Behindertenverbänden erfolgt in der Ausführungsplanung (Darstellung nur nachrichtlich)

keine Einträge	Amf 61	keine Einträge
Einträge	gez. Müller 08.05.2014	Einträge
Einträge übernommen	Datum / Unterschrift	Einträge übernommen
keine Einträge	Amf 671/11	keine Einträge
Einträge	gez. Miebach 23.05.2014	Einträge
Einträge übernommen	Datum / Unterschrift	Einträge übernommen
keine Einträge	Amf 66	keine Einträge
Einträge	gez. Vive 30.04.2014	Einträge
Einträge übernommen	Datum / Unterschrift	Einträge übernommen
keine Einträge	Amf 66	keine Einträge
Einträge	gez. Harzendorf 05.05.2014 / 08.05.2014	Einträge
Einträge übernommen	Datum / Unterschrift	Einträge übernommen

KVB KÖLNER VERKEHRS - BETRIEBE AG
Scheidtweilerstraße 38
50933 Köln

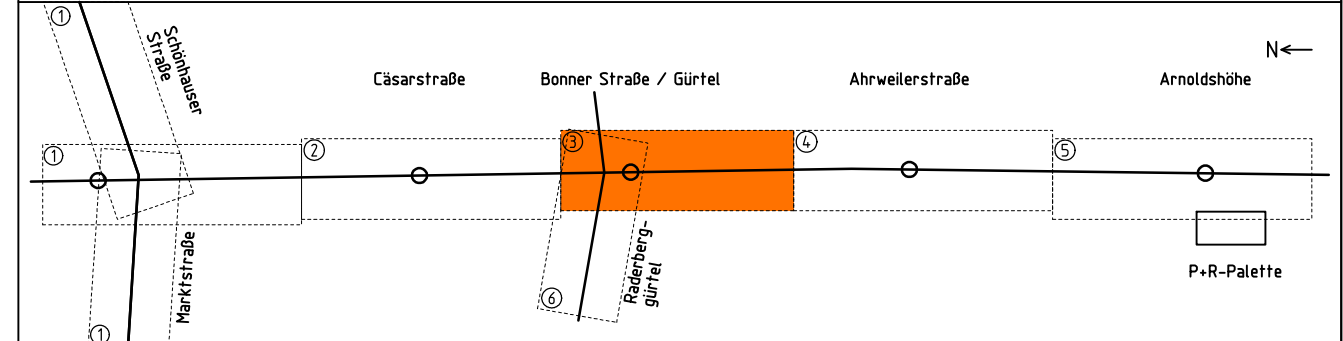

Projekt-Nr.: 1866	Planverfasser
bearb. 16.05.14 Name Hofmann	BPR · Beraten Planen Realisieren Dipl.-Ing. Bernd F. Künne & Partner
gez. 16.05.14 Name Bartsch	Osterforstraße 38/39 28195 Bremen Telefon 0421 335 02 0 Telefax 0421 335 02 22
gepr. 16.05.14 Name Wittrock	

3. Baustufe Nord-Süd Stadtbahn
Planart Genehmigungsantrag - Anlage 05
Planbezeichnung Lageplan Nr 03
Haltestelle Bonner Straße/Gürtel

Maßstab: 1:500	Plan-Nr.: VAA_GP_BS_LP_03V00_1_F
----------------	----------------------------------

Amtsleitung 69	Abteilungsleitung 690	Projektleitung 690/0
freigegeben ohne Einträge	freigegeben ohne Einträge	freigegeben ohne Einträge
gez. Neweling 13.05.2014	gez. Grimsehl 13.05.2014	gez. Muéll 12.05.2014
freigegeben mit Einträgen	freigegeben mit Einträgen	freigegeben mit Einträgen
nicht freigegeben	nicht freigegeben	nicht freigegeben
Datum / Unterschrift	Datum / Unterschrift	Datum / Unterschrift

Der Oberbürgermeister

Stadt Köln

Amt für Brücken und Stadtbahn

Projekt: 1866_LP04
Datei: 5500_BL03_PLT

Objekt: 5500_BL03
geplant am: 23.05.14

Format: 104,2cm x 29,7cm