

Legende Haltestellenausstattung (nachrichtlich)

	Zugzielanzeiger/MDFIS
	Geländer
	Entwässerungsrinne b=10cm


Legende Planung (nachrichtlich)

	Geländer
	Stützwand
	Zufahrt
	Grenze Bausträgerschaft
	Flurstücksgrenze
	Lichtsignalanlage (nachrichtlich)
	Radabstellbügel (nachrichtlich)
	Beleuchtung (nachrichtlich)
	wegweisende Beschilderung (nachrichtlich)
	überdachte B+R - Anlage (nachrichtlich)

Taktile Elemente: Detailabstimmung mit den Behindertenverbänden erfolgt in der Ausführungsplanung (Darstellung nur nachrichtlich)

Amt 61		keine Einträge	keine Einträge
gez. Müller 08.05.2014		keine Einträge	keine Einträge
Datum / Unterschrift		keine Einträge	keine Einträge
Amt 67/1/11		keine Einträge	keine Einträge
gez. Miebach 23.05.2014		keine Einträge	keine Einträge
Datum / Unterschrift		keine Einträge	keine Einträge
Amt 66		keine Einträge	keine Einträge
gez. Dittmer 23.05.2014		keine Einträge	keine Einträge
Datum / Unterschrift		keine Einträge	keine Einträge
Amt 66		keine Einträge	keine Einträge
gez. Herzendorf 05.05.2014 / 08.05.2014		keine Einträge	keine Einträge
Datum / Unterschrift		keine Einträge	keine Einträge

KVB KÖLNER VERKEHRS - BETRIEBE AG
Scheidtweilerstraße 38
50933 Köln

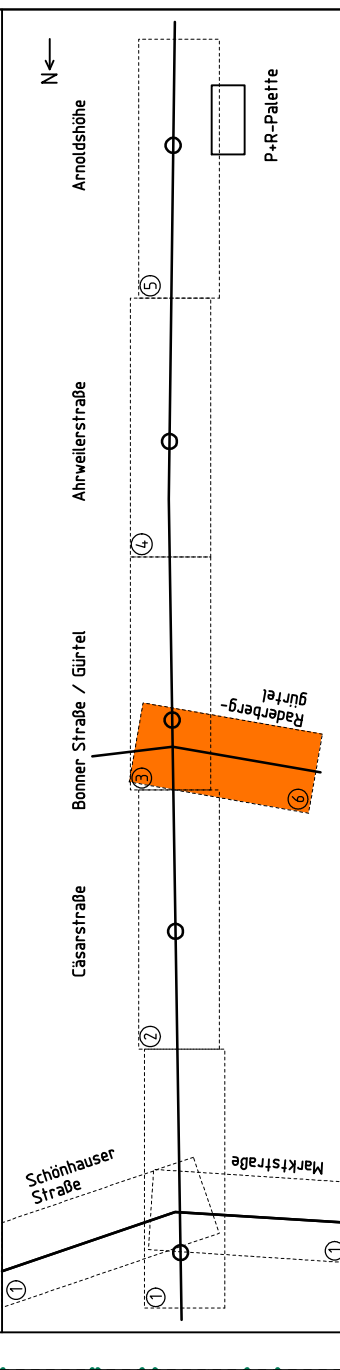

Planverfasser
Projekt-Nr.: 1866
bearb. 16.05.14 Hofmann
gez. 16.05.14 Bartsch
gepr. 16.05.14 Wittrock

BPR · Beraten | Planen | Realisieren
Dipl.-Ing. Bernd F. Künne & Partner
Osterstraße 38/39 | 28195 Bremen | Telefon 0421 335 02 0 | Telefax 0421 335 02 22

Planart
Genehmigungsantrag – Anlage 05
Planbezeichnung
Lageplan Nr 06
Raderberggürtel

Maßstab: 1:500
VAA-GP-BS-LP-06V00_1_F

Abteilung 69	freigegeben ohne Einträge	freigegeben ohne Einträge	Projektleitung 690/0
gez. Neweling 13.05.2014	freigegeben mit Einträgen	gez. Grimsehl 13.05.2014	freigegeben mit Einträgen
Datum / Unterschrift	nicht freigegeben	nicht freigegeben	gez. Mujell 12.05.2014
			Datum / Unterschrift

Der Oberbürgermeister

Stadt Köln
Amt für Brücken und Stadtbahnbau
Format: 82,0cm x 29,7cm @A0