




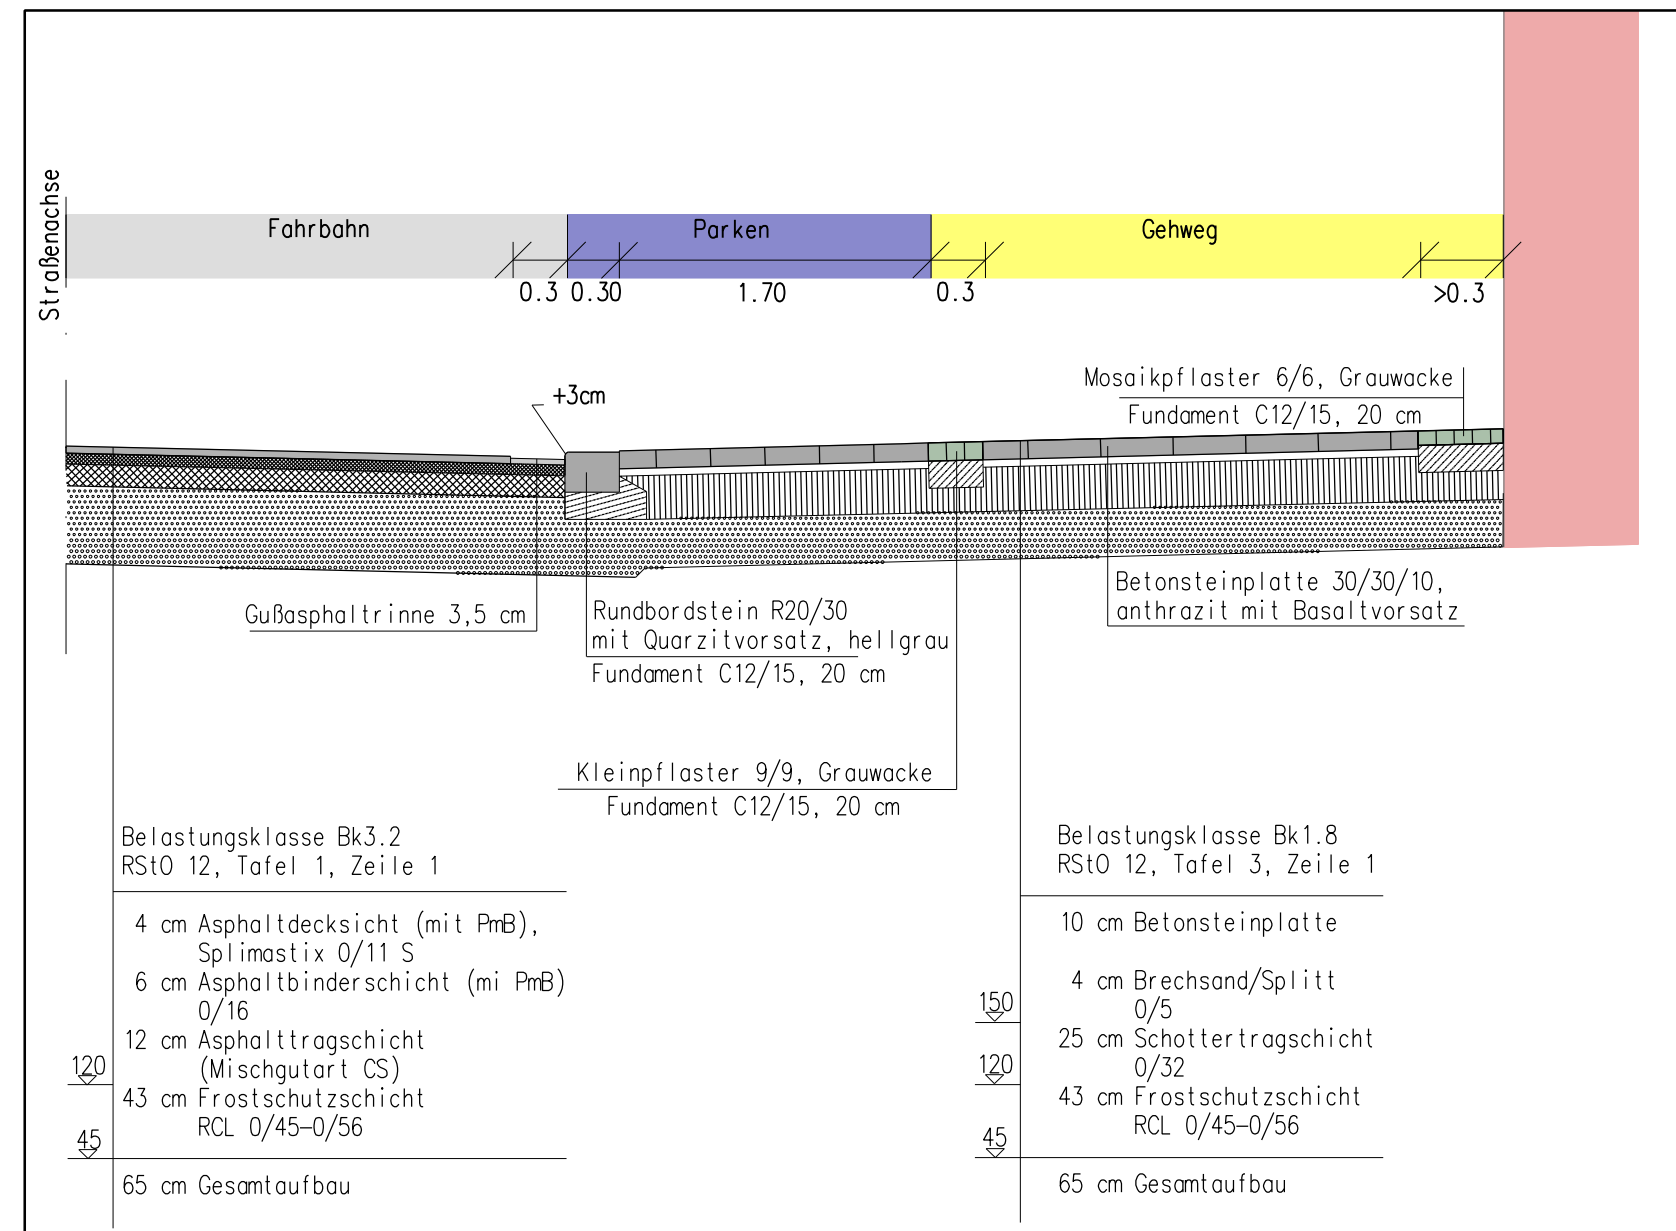


Detail - Regelquerschnitt Maßstab 1:42

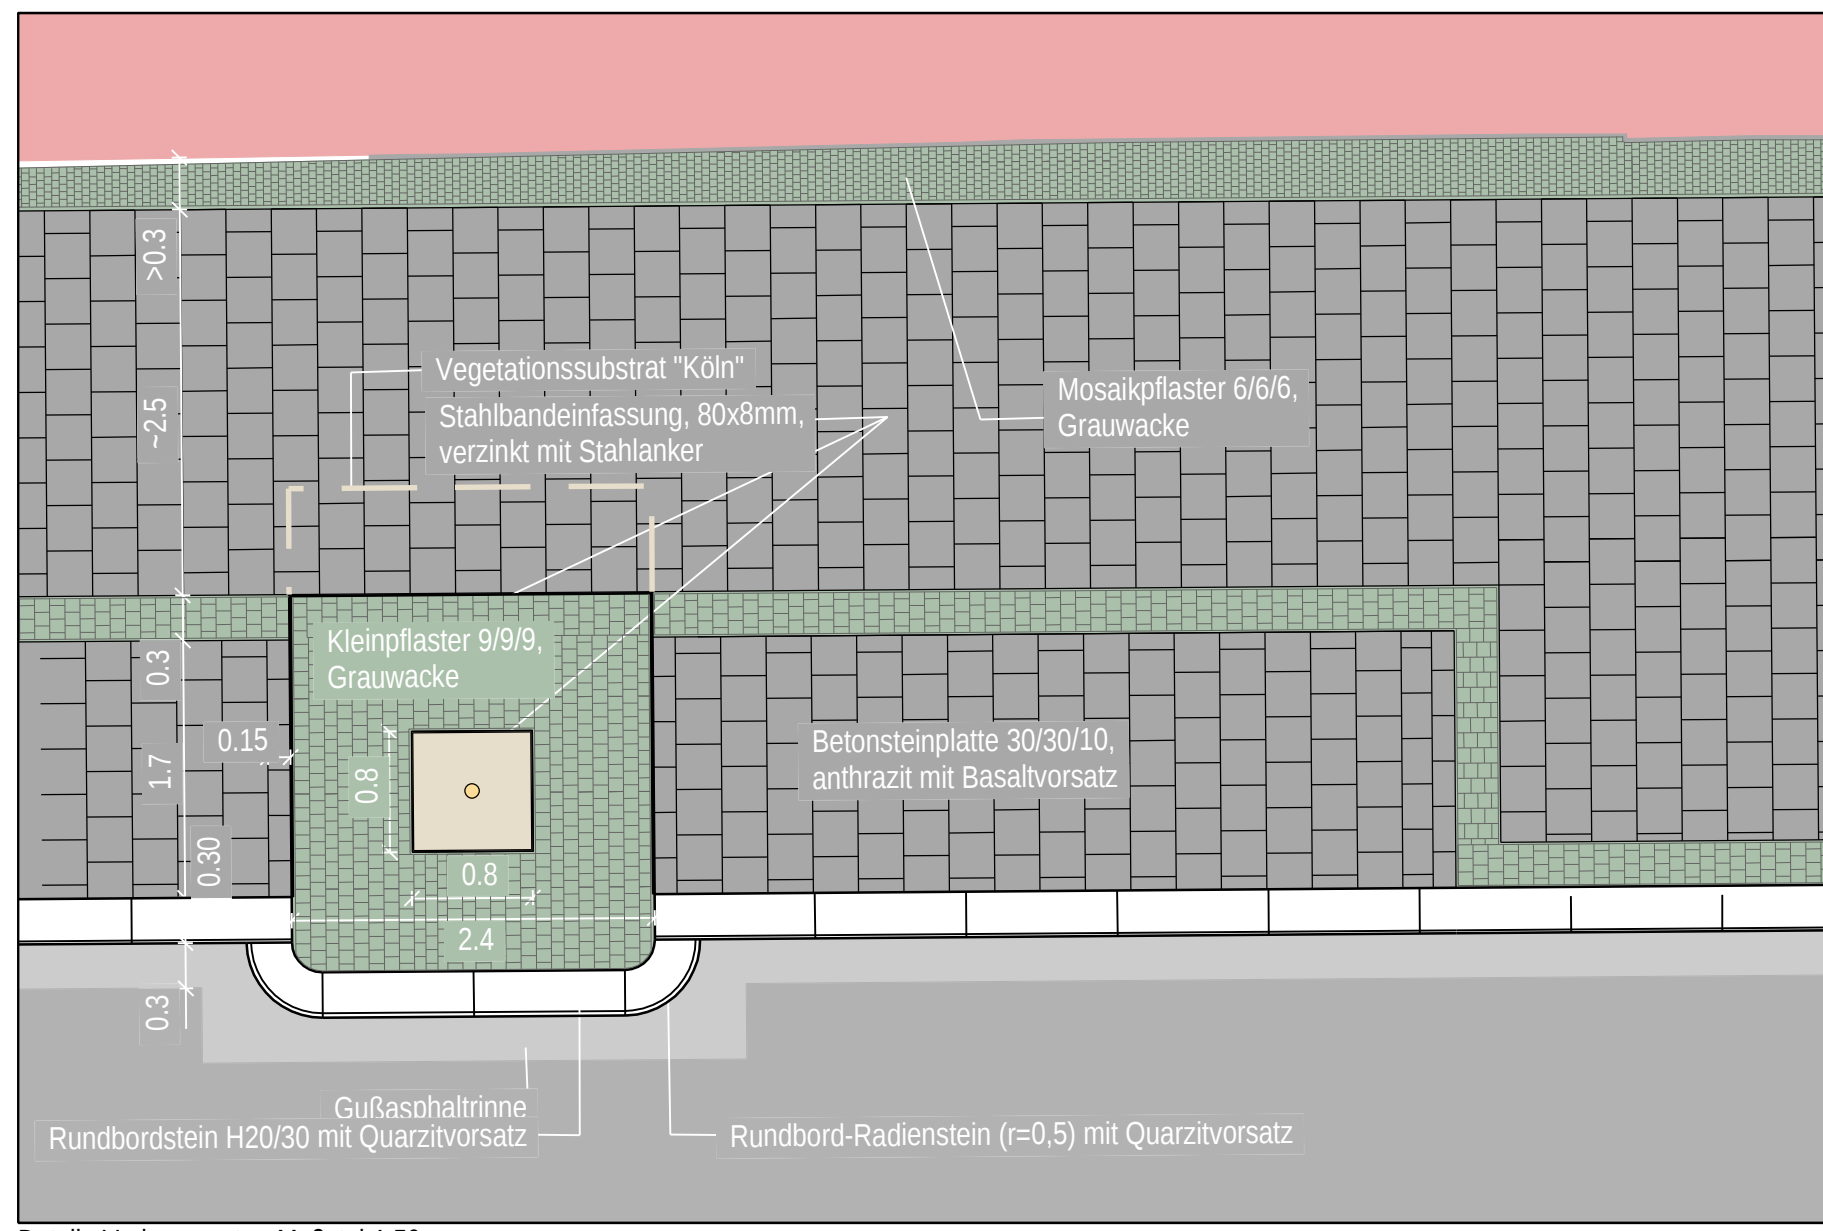


Detail - Verlegemuster Maßstab 1:50

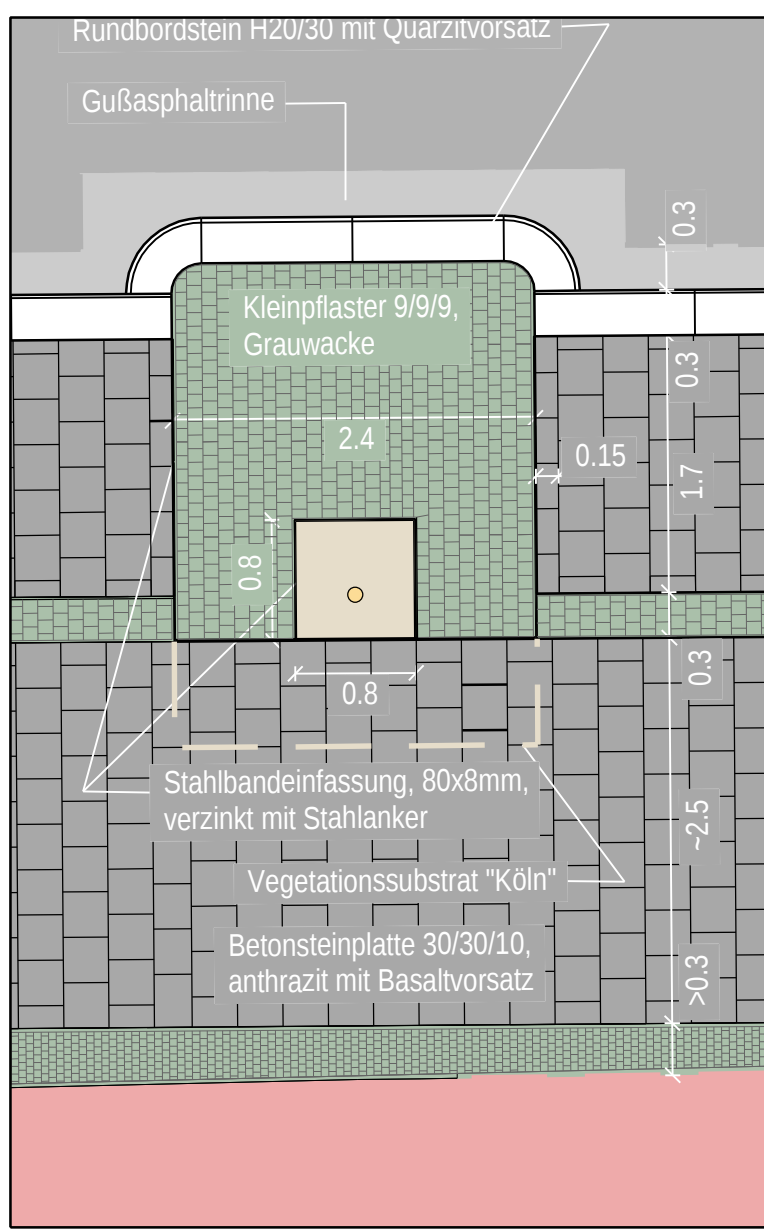


Detail - Baumbeet - Südseite Maßstab 1:50

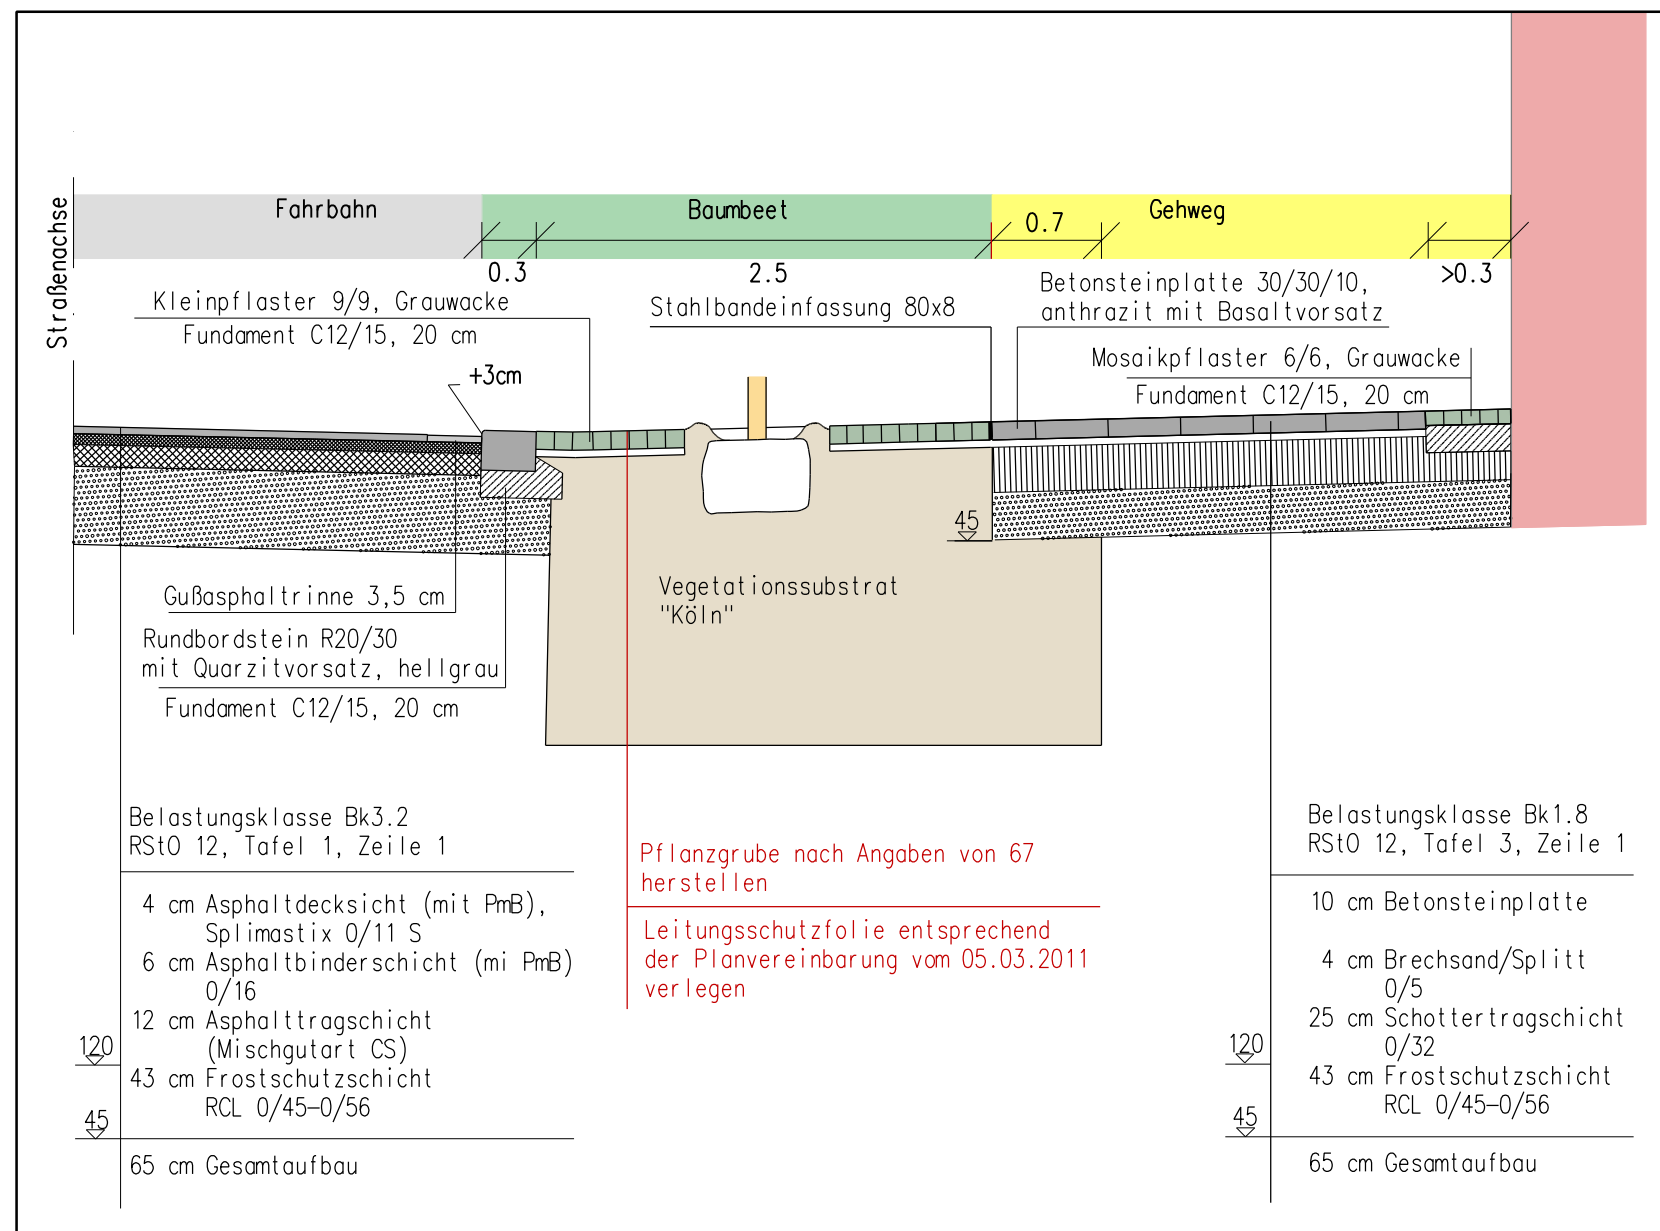

Detail - Baumbeet

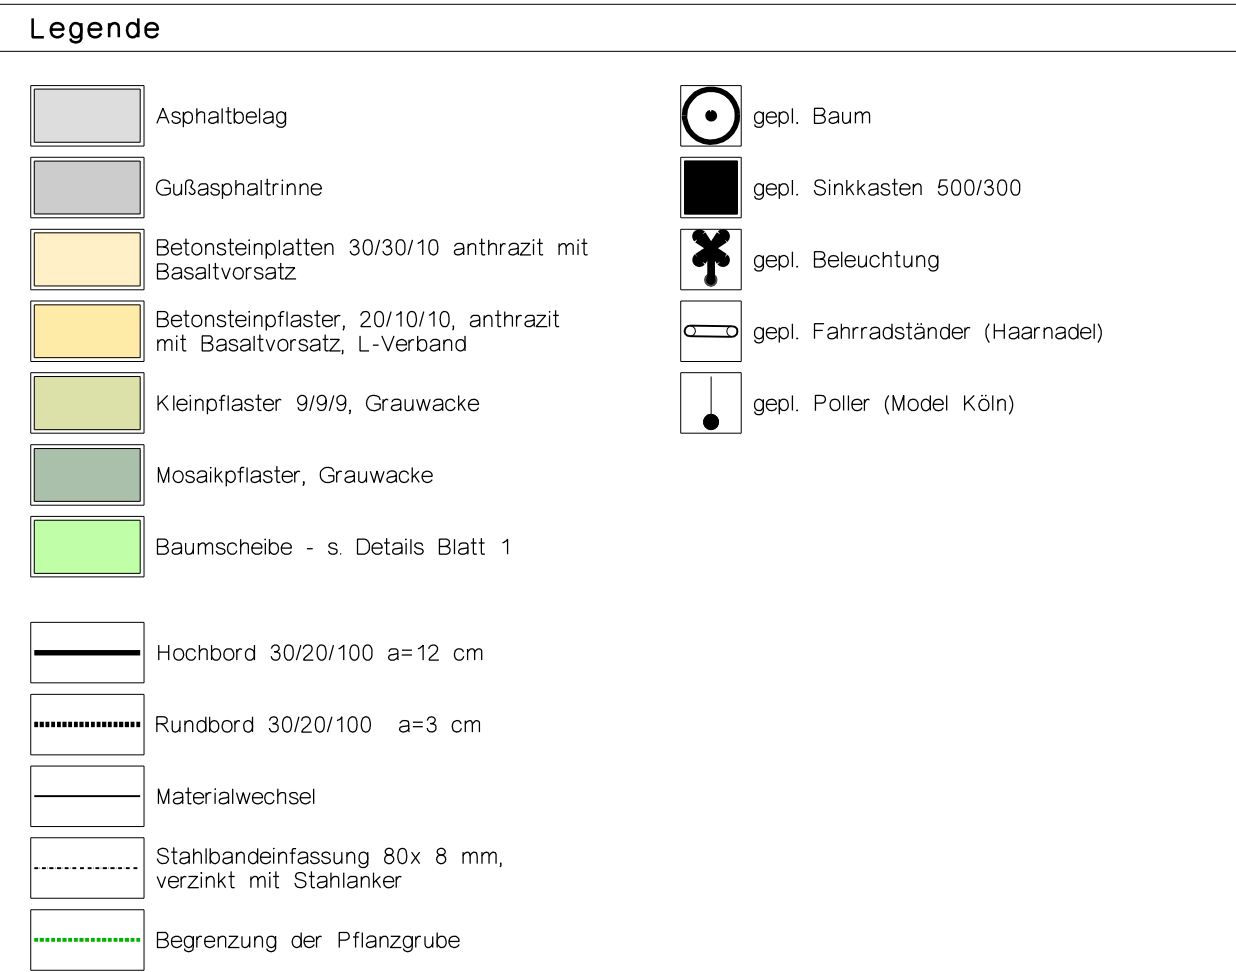

D						
C	Materialangaben an das Gestaltungshandbuch der Stadt Köln angepasst	Kozubski				28.07.2015
B						
A	Planung um den Anschlussbereich Ringe erweitert	Kozubski				23.09.2014
Pos.	Änderungen	Bearb.	Gez.	Gepr.	Geneh.	Datum
Vermessungstechnische Grundlage im Höhensystem:		Koordinatensystem:				
☒ NHN		☒ Gauß-Krüger				
☐ NN		☐ UTM/ETSR85				
Sicherheitsaudit vom:		Sitzung/Gremium: Bezirksvertretung 1				
Auditor/in:		Datum: 30.01.2014				

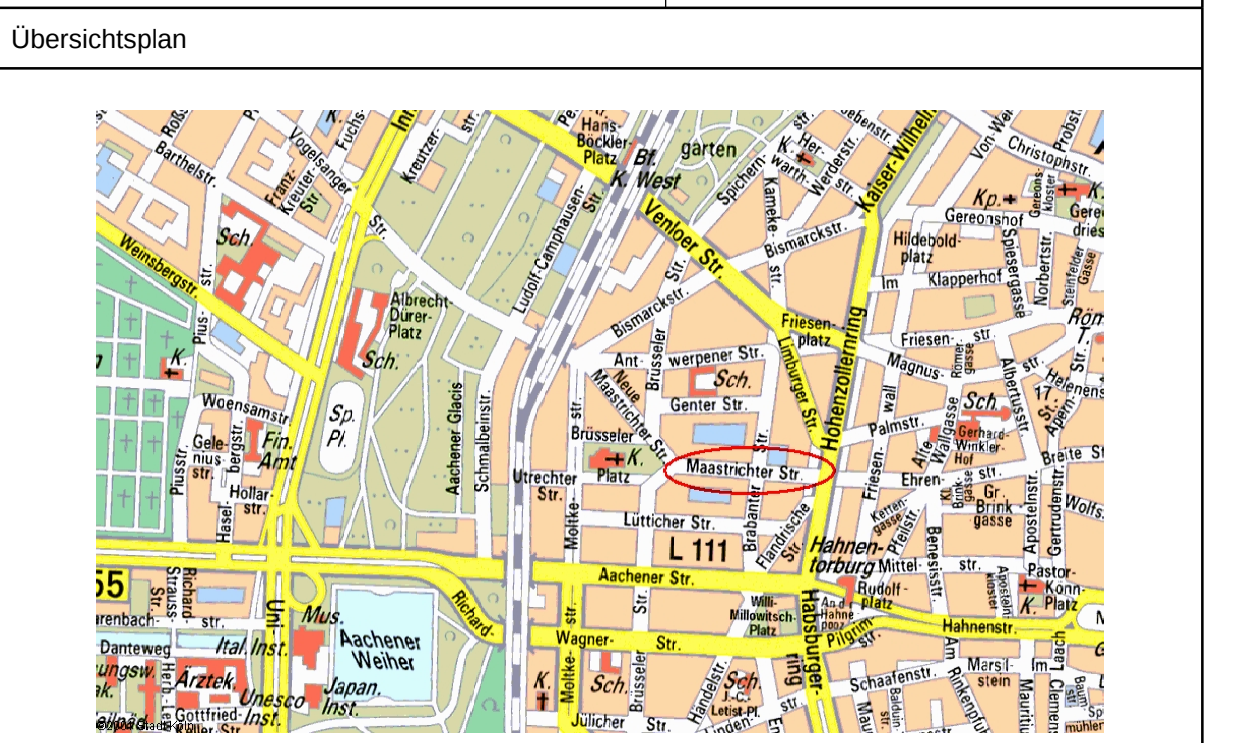

Bezirk/Stadtteil	Planart	Bearbeiter/Datum	
1-Altstadt/Nord	Lageplan	Kozubski 25.07.2014	
Straßenname/Massnahme		Gezeichnet/Datum	
Maastrichter Straße		Massstab	
Umgestaltung - Ausführungsplanung		1: 250	
Datum	Plannummer	EDV-Projekt/Datensatz	
	14-07-25-LP-C Blatt 1	1-Maas	
		14-07-25-lp-C	
Amtsteller (66)	Abteilungsleiter (661)	Gruppenleiter (661/14)	Ingenieur (661/14)
gez. Harzendorf 25.09.2014	gez. Stölte-Neumann 24.09.2014	gez. Juson 24.09.2014	gez. Kozubski 23.09.2014
1020 mm x 420 mm			

