


VORABZUG

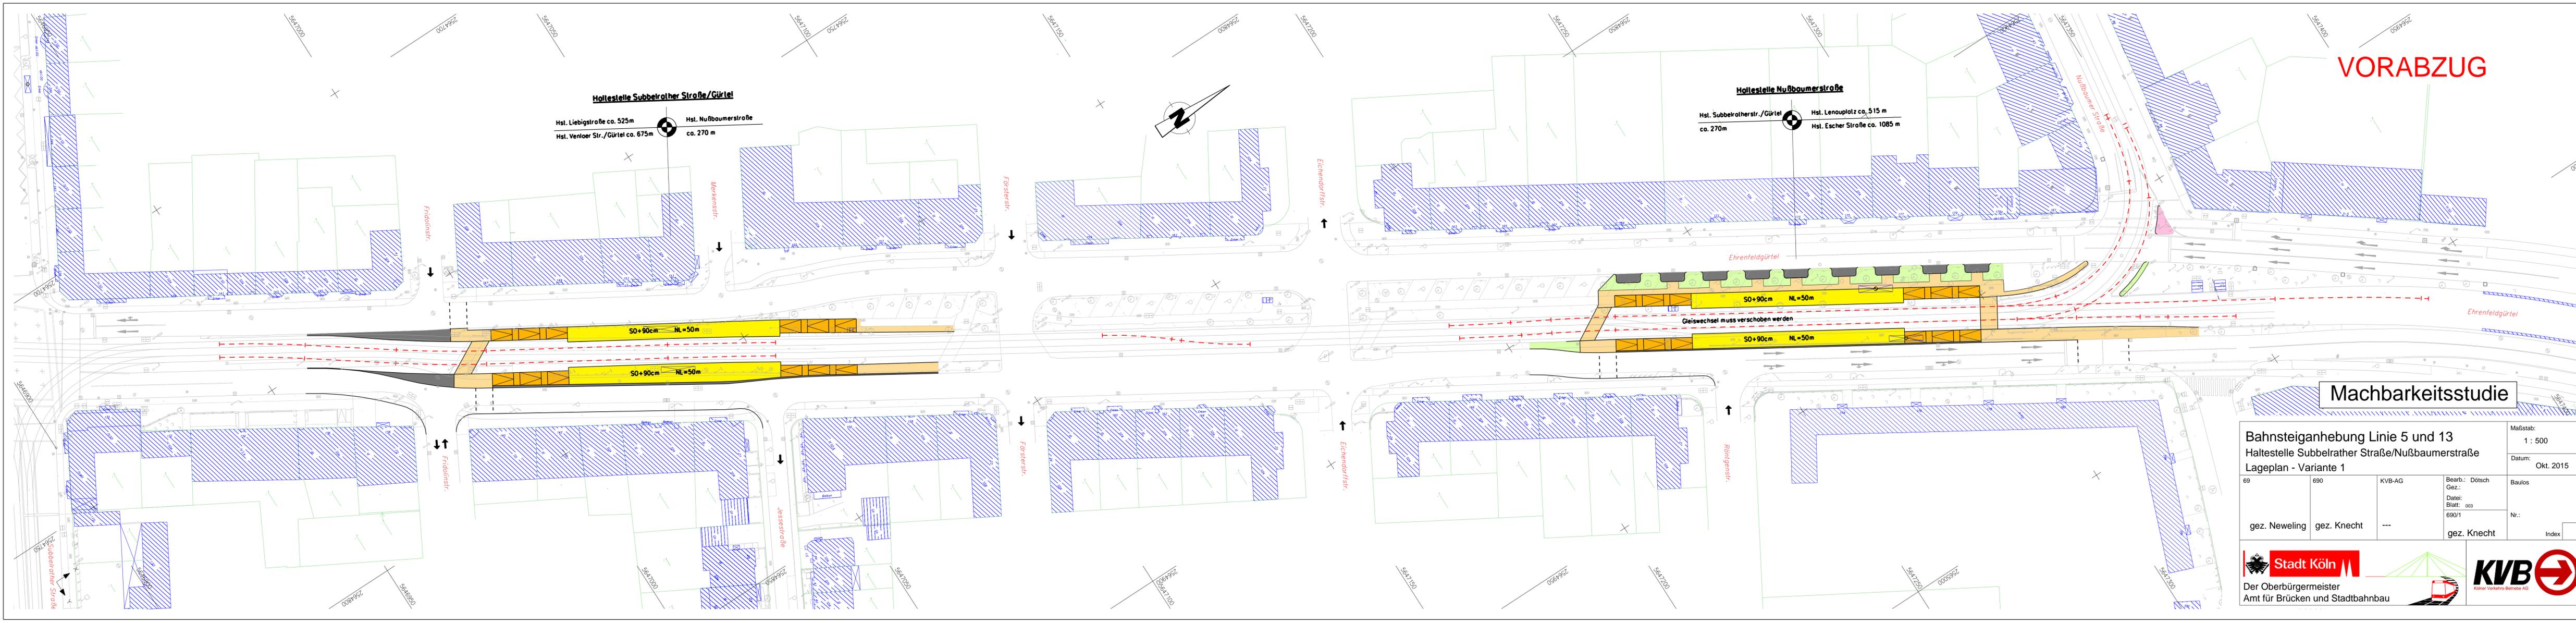

Machbarkeitsstudie


Bahnsteiganhebung Linie 5 und 13
Haltestelle Subbelrather Straße/Nußbaumerstraße
Lageplan - Variante 1

69	690	KVB-AG	Bearb.: Dötsch Gez.: Datei: Blatt: 003 690/1	Bauios
gez. Neweling	gez. Knecht	---	gez. Knecht	Nr.:
				Index

Maßstab:
1 : 500
Datum:
Okt. 2015



Der Oberbürgermeister
 Amt für Brücken und Stadtbahnbau

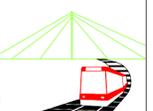

KVB
 Köln Verkehrs-Betriebe AG