

Dienststelle	Art der Abstimmung	Unterschrift	Datum
KVB	Mitzeichnung/Zustimmung per Mail	Fr. Zimmermann	22.10.2015
661-14	Taktile Elemente	Hr. Sämann	04.11.2015
661-5	Radverkehrsführung	Hr. Foelske	14.12.2015

**Anmerkung:**

Die digitale Planungsunterlage wurde unter Verwendung amtlicher Katasterunterlagen und örtlicher Aufnahme zu ausschließlich planerischen Zwecken gefertigt. Ihre Daten sind zu Grenzerstellungen und Maßstabsübertragungen nicht verwendbar. Die Vermessung (Topografie und Höhen) wurde im 2001 auf der Grundlage des Neuen Netzes (177) und des Höhensystems Normalhöhennull NHN (Höhenstatus 160) örtlich durchgeführt.

Der Katasterbestand ( hier: Flurstücksgrenzen und deren Bezeichnungen ) wurde nachrichtlich eingearbeitet.

**Legende**

- Schmalstrich
- X Abbruch
- Betonsteinpflaster alt-Graphit 15/30/8 oder 10/20/8
- Noppenplatte
- Rippenplatte
- Rundbord
- Pfosten blau-weiß
- Beleuchtung neu


66  
663/34 AO Nr. 181/2015 Fr. Küster 17.12.2015

1. Anordnung gemäß §§ 44 und 45 StVO hiermit erteilt.

2. 662/3 Beschilderung m.d.B. um Durchführung Auftrag Nr. \_\_\_\_\_

66/\_/\_

Anordnung ausgeführt am: \_\_\_\_\_

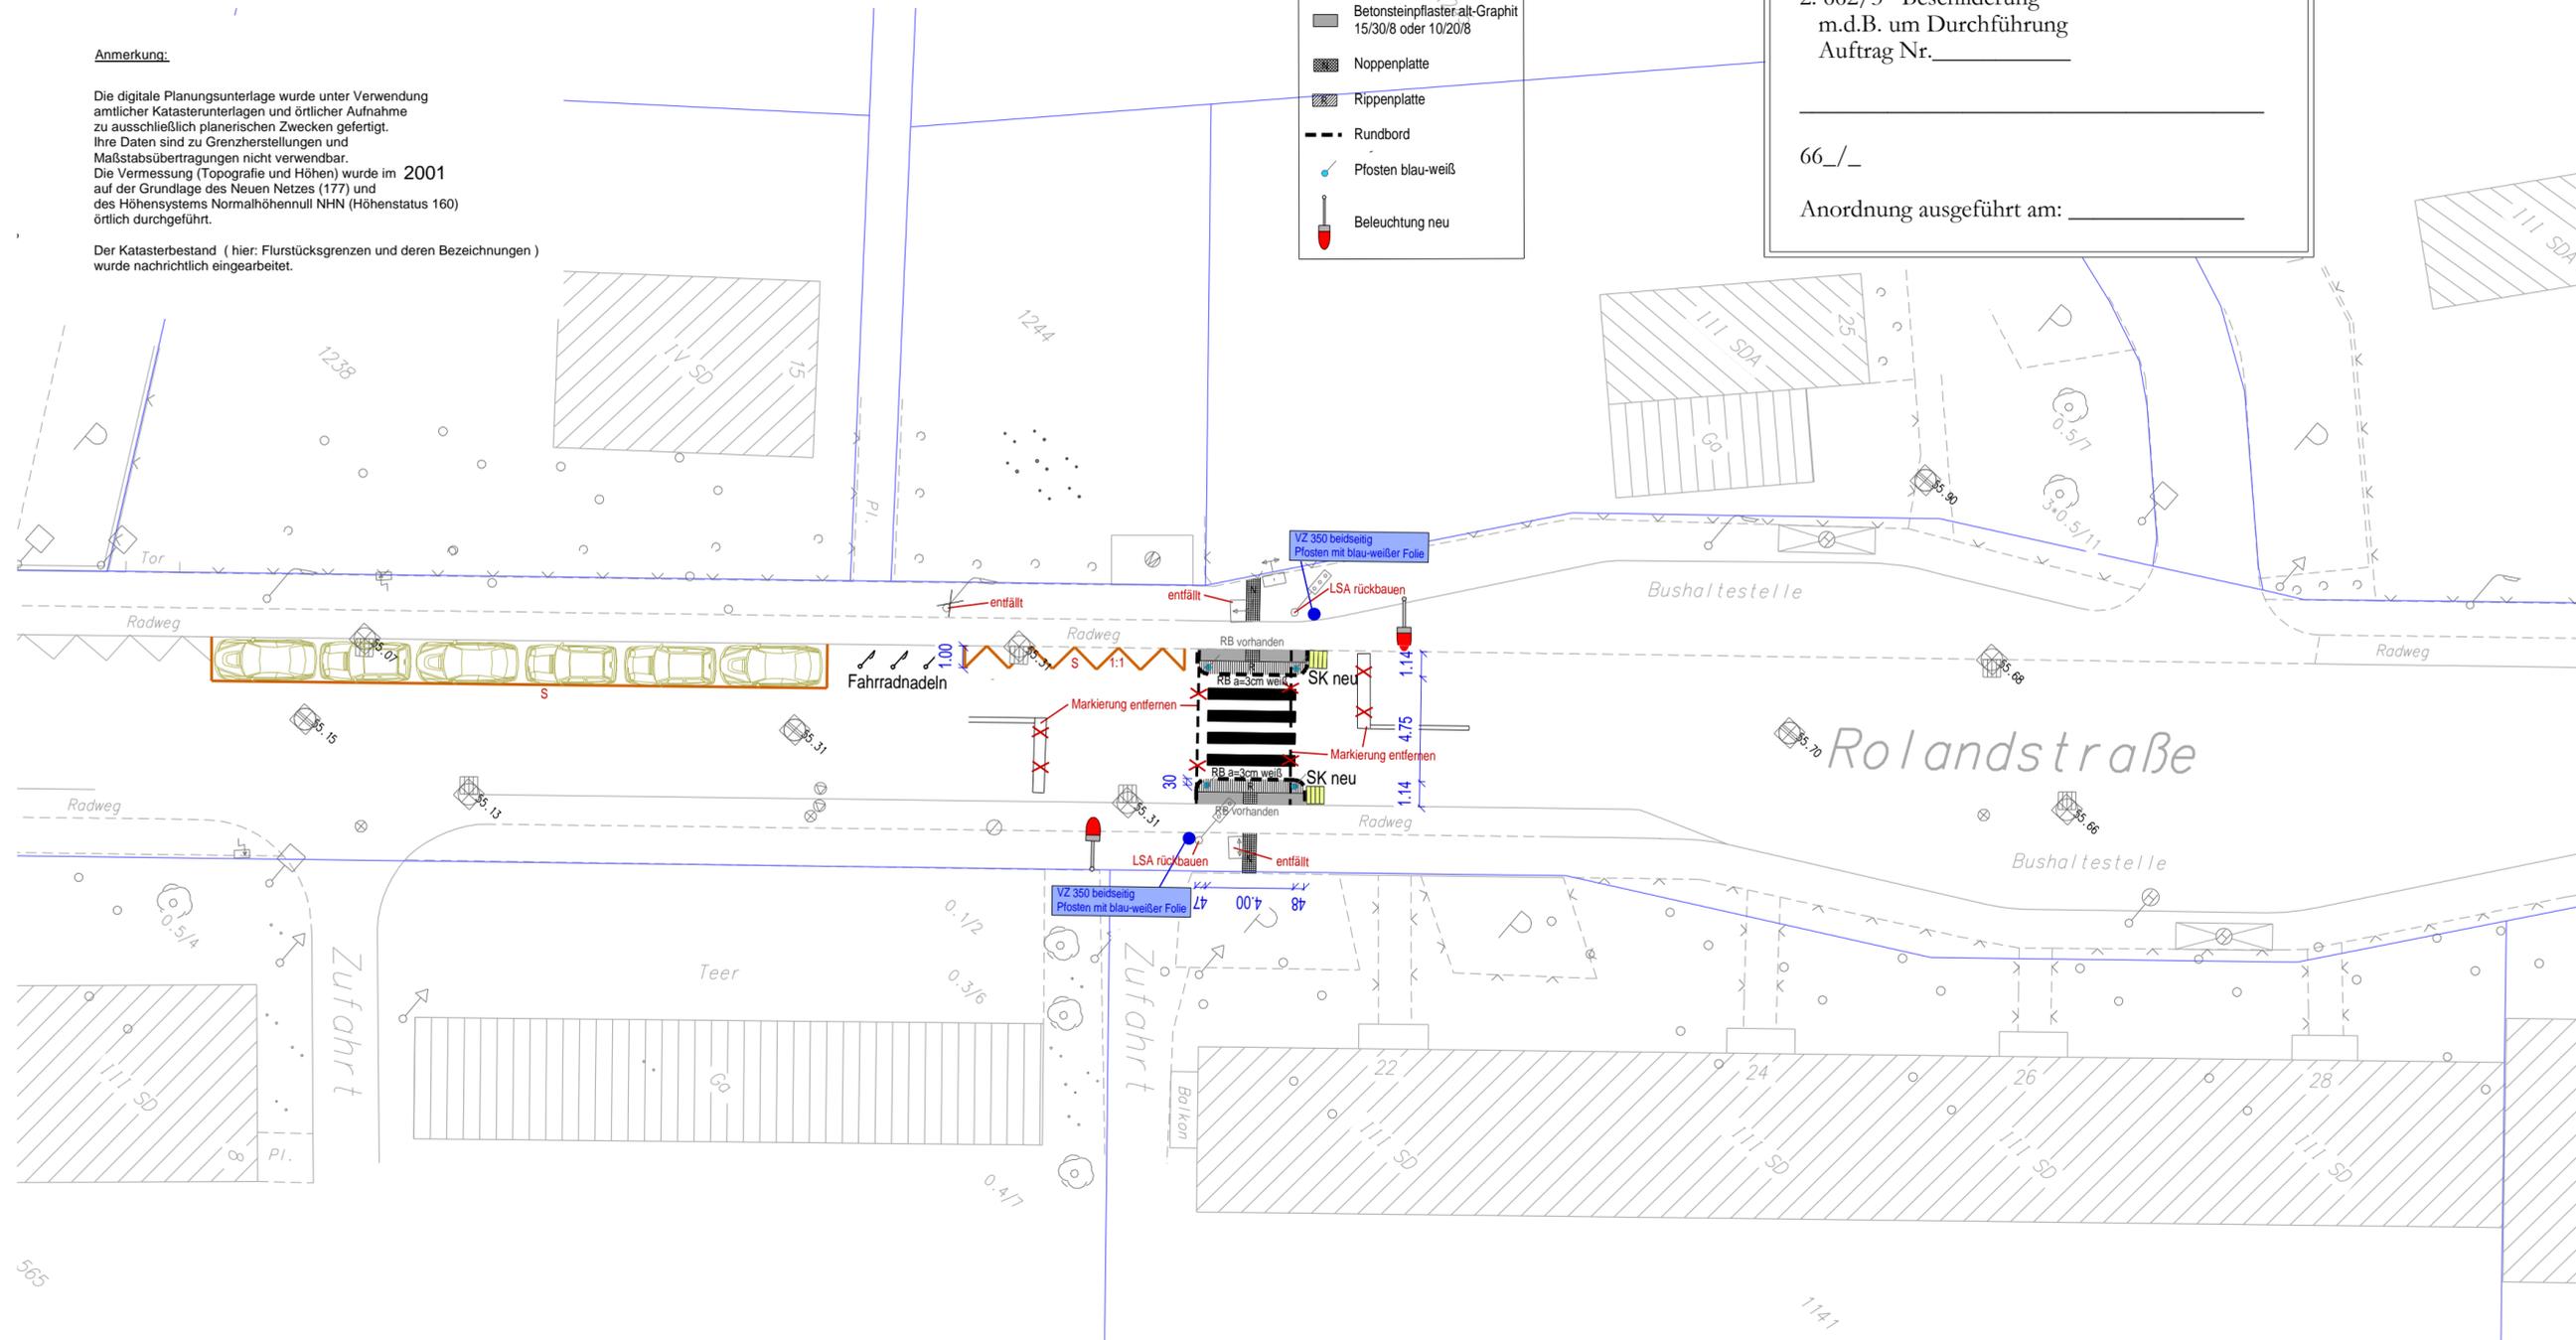


Pos.	Änderungen	Bearb.	Gez.	Gepr.	Geneh.	Datum
B	Ergänzung weißer Bordstein am FGÜ	Gladow		Sämann		21.01.16
A	Abstand Poller zu Fahrbahn auf 30 cm angepasst	Gladow		Küster		21.01.16

Pos.	Änderungen	Bearb.	Gez.	Gepr.	Geneh.	Datum
------	------------	--------	------	-------	--------	-------

Vermessungstechnische Grundlage im Höhensystem: <input type="checkbox"/> NHN <input type="checkbox"/> NN	Koordinatensystem: <input type="checkbox"/> Gauß-Krüger <input type="checkbox"/> UTM/ETSR85
--	---

Sicherheitsaudit vom:	Sitzung/Gremium:
Auditor/in:	Datum:

**Übersichtsplan**

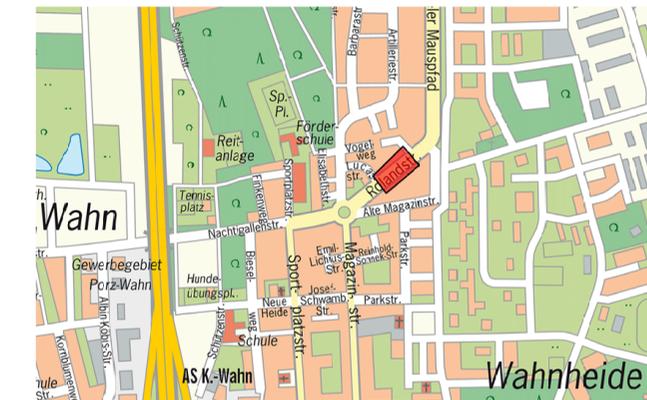

**Ausführungsplanung**



**Stadt Köln**



Amt für Straßen +  
Verkehrstechnik

Bezirk/Stadtteil <b>7-Wahnheide</b>	Planart <b>Lageplan</b>	Bearbeiter/Datum Gladow/Januar 2016
Straßenname/Maßnahme <b>Programme Alternative Betriebsformen</b>		Gezeichnet/Datum Rettig/Januar 2016
Rolandstraße/Bushaltestellen		Maßstab 1: 250
Datum <b>21.01.2016</b>	Plannummer	EDV-Projekt/Dateiname Rolandstraße
Amtsleiter (66)	Abteilungsleiterin (661)	Gruppenleiterin (661/4)
gez. Harzendorf 16.12.2015	gez. Stolte-Neumann 15.12.2015	gez. Scheper 15.12.2015
		Sachbearbeiter/-in (661/4) gez. Gladow 15.12.2015

689 mm x 298 mm