


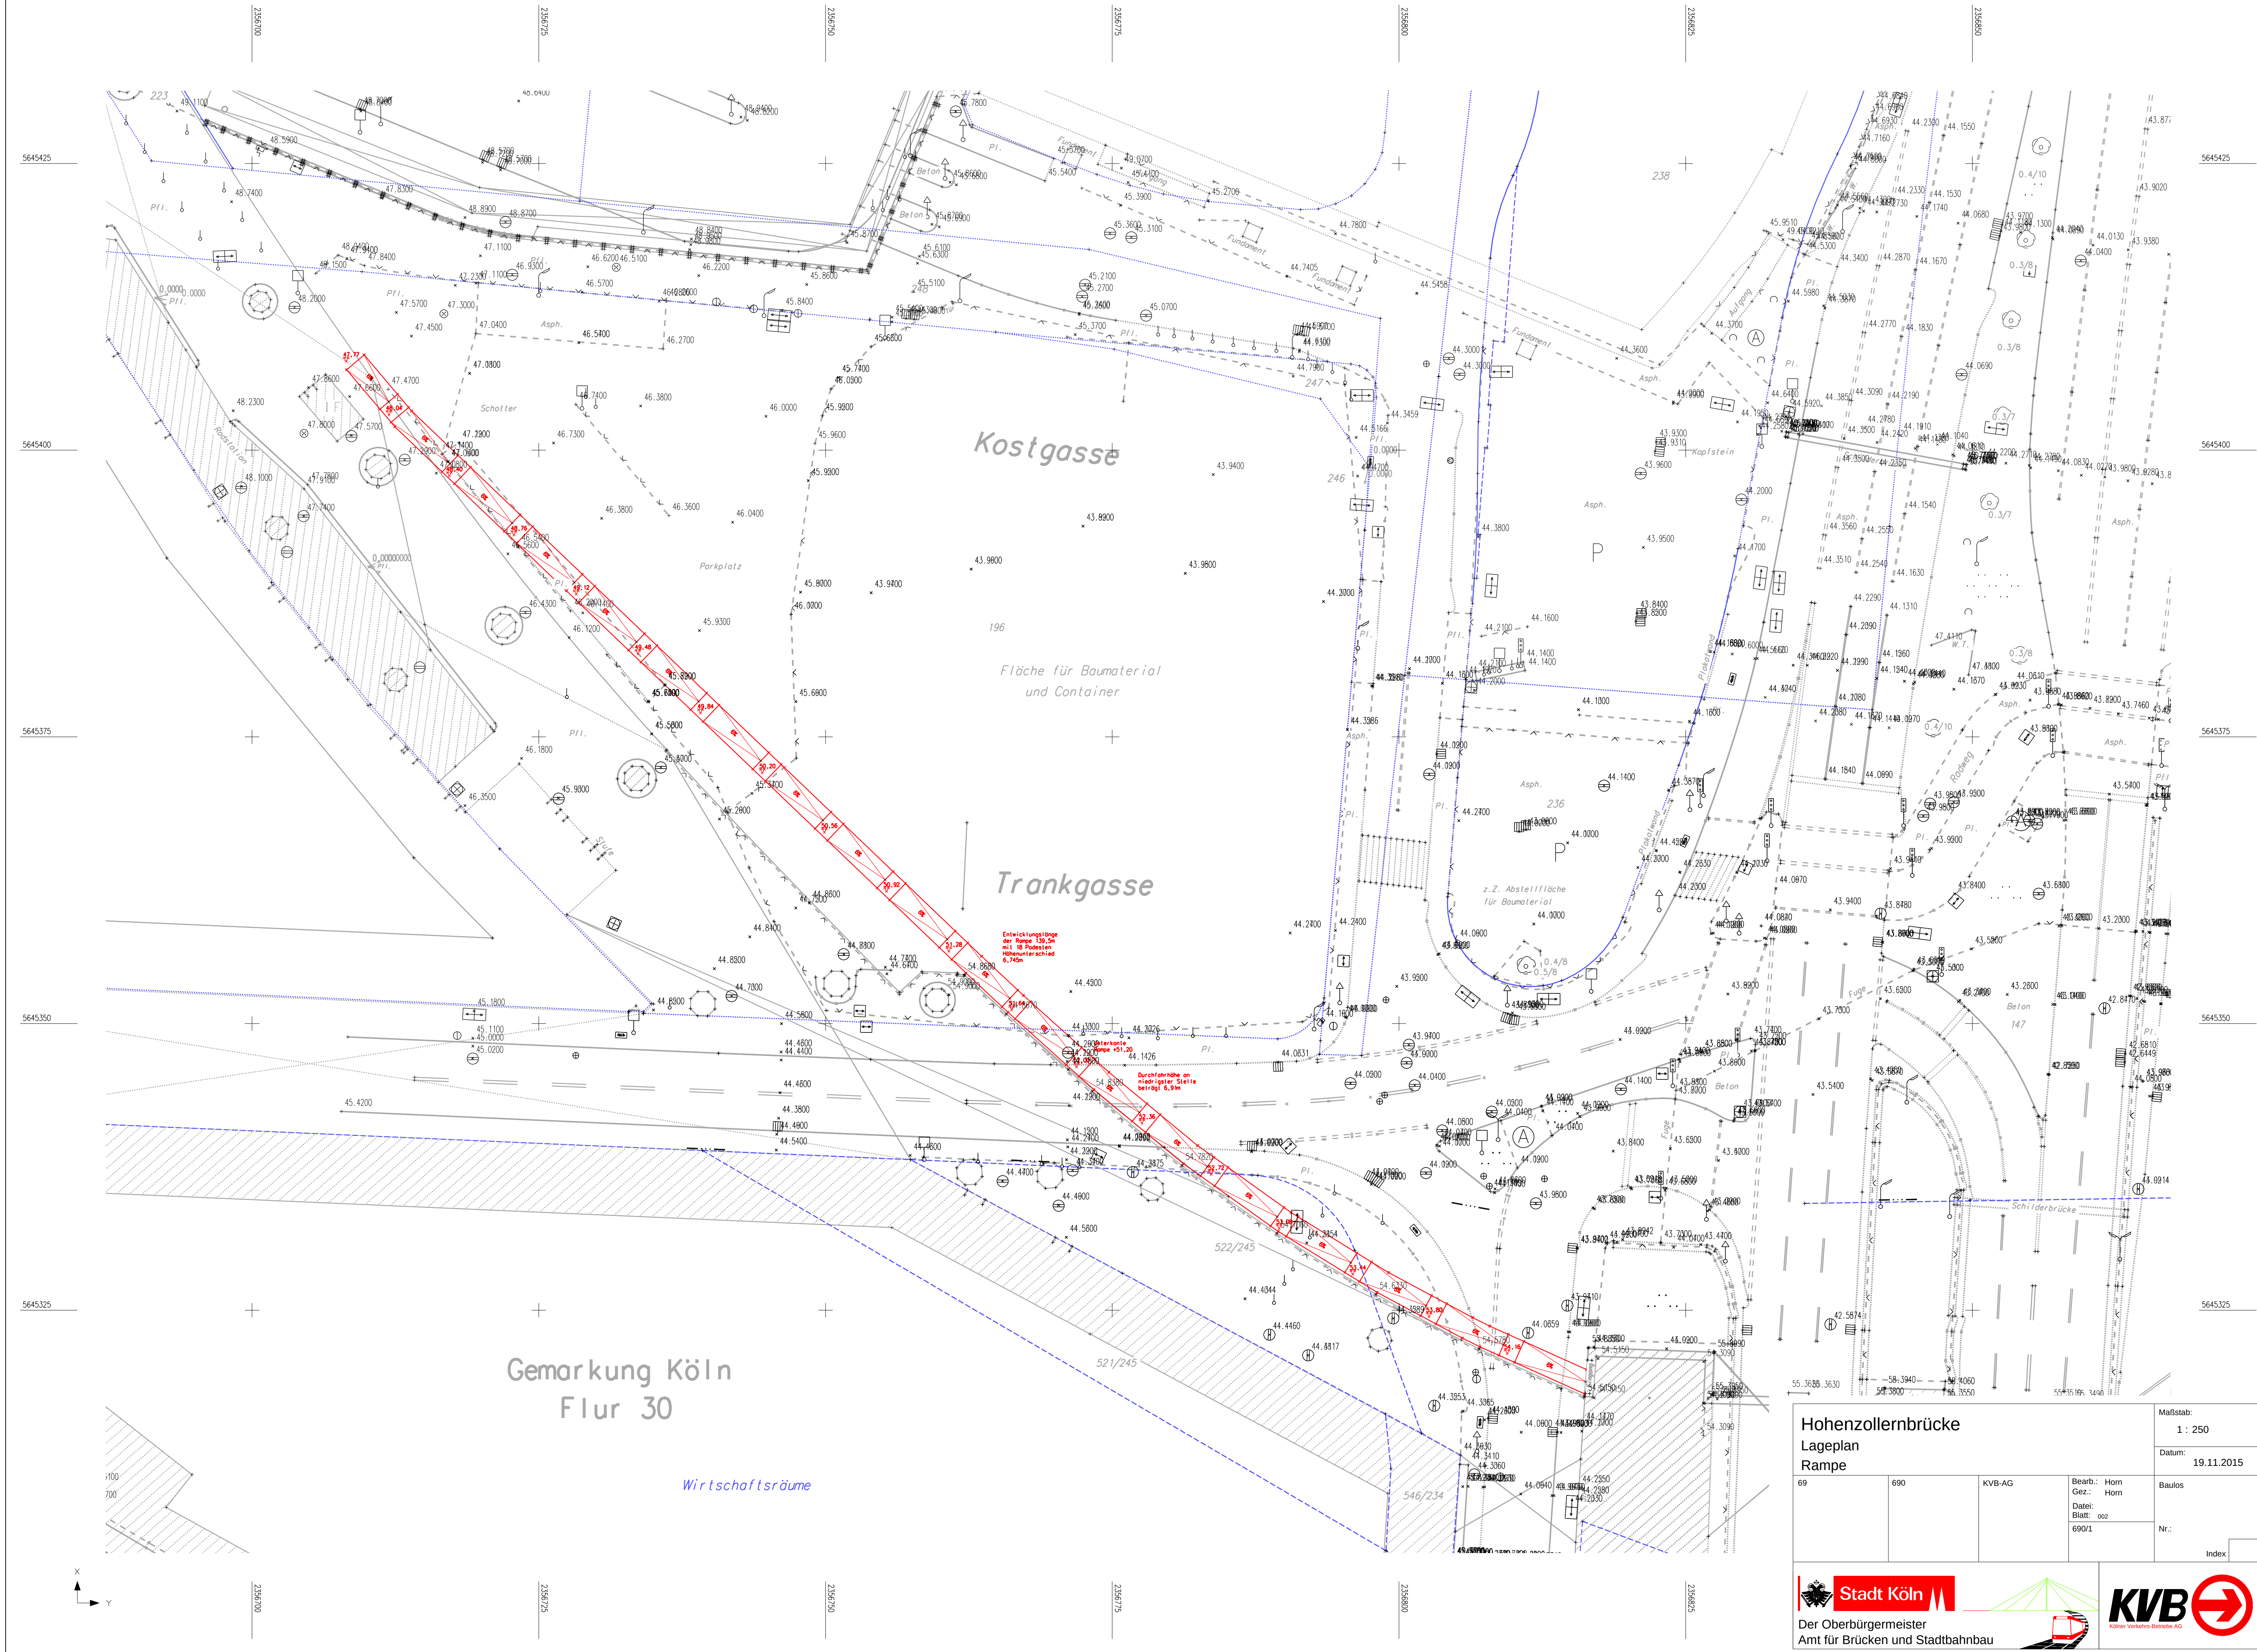

Hohenzollernbrücke

Lageplan

Rampe

Maßstab:

1 : 250

Datum:

19.11.2015

69	690	KVB-AG	Bearb.: Horn Gez.: Horn Datei: Blatt: 002 690/1	Bauros
				Nr.:
				Index

Stadt Köln

Der Oberbürgermeister

Amt für Brücken und Stadtbahnbau

KVB

Köln Verkehrsbetriebe AG