

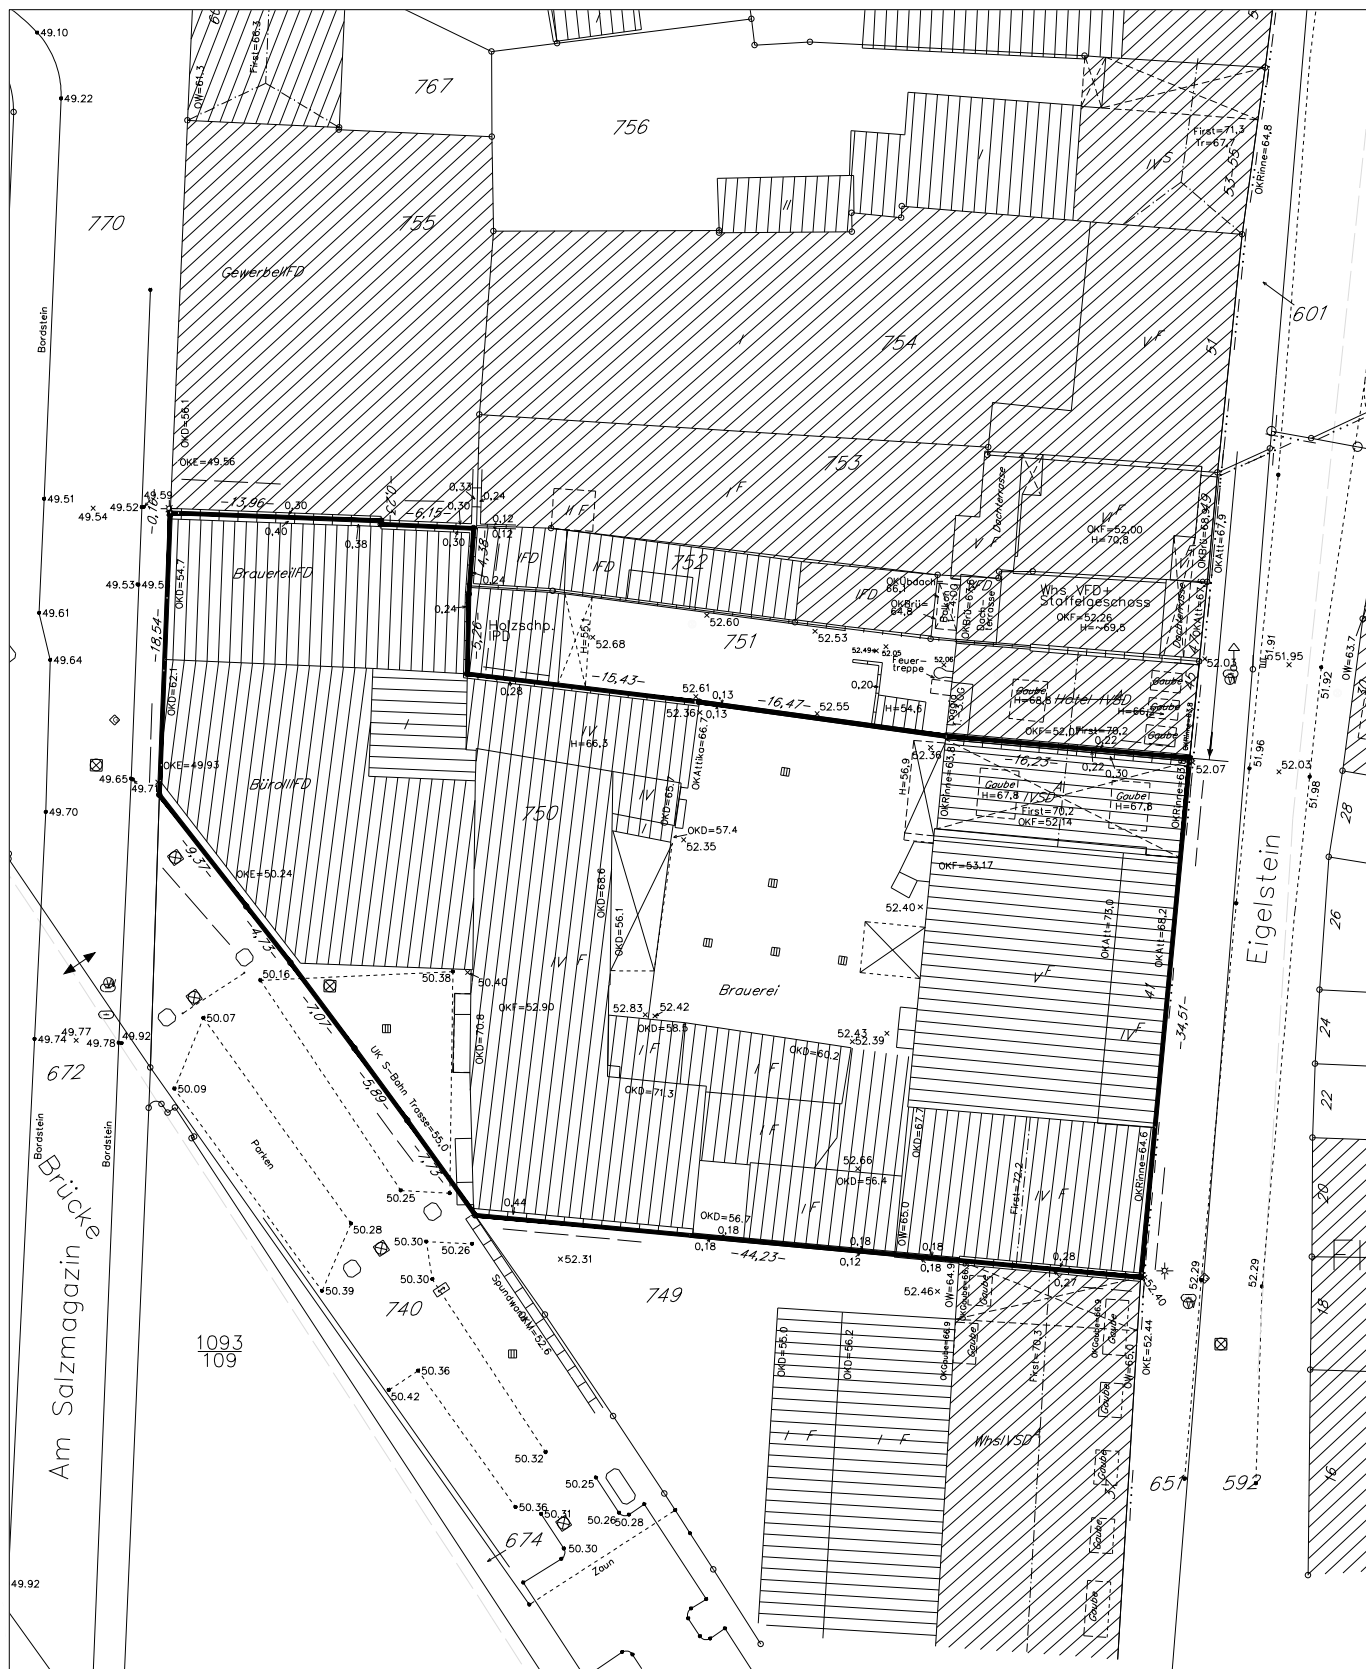


Lageplan mit Geltungsbereich

"Eigelstein 41" in Köln Altstadt - Nord

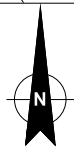

Maßstab: 1: 500

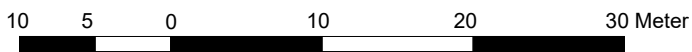

Planwirkungsbereich der Vorlage zur Orientierung von Mitgliedern des Rates, der Ausschüsse und der Bezirksvertretungen, die wegen Befangenheit an den Beratungen zu diesem Tagesordnungspunkt nicht teilnehmen dürfen.