


Baustellenverkehr

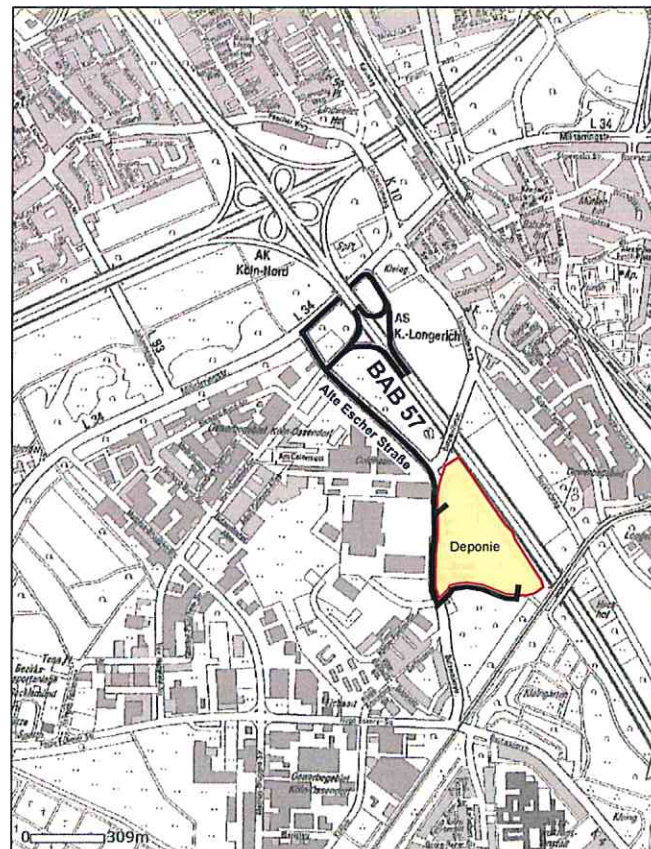

Legende

- DSGK (Digitale Stadtgrundkarte)
- Grenze OAD inkl. Methanoxidation (schematisch)
- Ablagerungsgrenze alt (schematisch)
- vermutliche Ablagerungsgrenze (schematisch)
- vermutliche Ablagerungsgrenze (ohne Abfallcenter Ossendorf)
- Baustelleneinrichtungsfächen
- Baustellenzufahrten



D			
C			
B			
A			

melchior + wittpohl
Ingenieurgesellschaft

Rödingsmarkt 43
20459 Hamburg
Tel. 040-430950-0
Fax 040-430950-20
info@mplusw.de

Dr. Beinh. Dr. Eberhard Götter
Ingenieure

Praxis I
Dahlstraße 1
40227 Essen
Tel. 0201-4999-111
Fax 0201-4999-112
www.guetter.de

L.A.U.B.
Landschaftsarchitektur und Umweltberatung

Stadt Köln
Umwelt- und Verbraucherschutzamt
Willy-Brandt-Platz 2
20679 Köln

Stilllegung Altdeponie Butzweilerstraße (AL 40603) Anlage
Genehmigungsplanung 10
Lageplan Bauablauf

Projekt Nr. 10-050	Maßstab 1:2000	Gezeichnet: R.B.
Zeichnung Nr. G-L-08_01	Datum 30.01.2013	Bearbeitet: d
Datei: G-L-08_01.dwg	Blattgröße 775 x 740	Geprüft: m

