
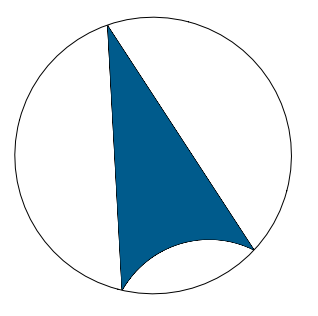


Grundstücksfläche	4.168m ²
Grundfläche	1666.10 m ²
Grundfläche 2 (Gebäude+TG)	2749.19 m ²
BGF Vollgeschosse	6786.18 m ²
GRZ 1	0,40
GRZ 2	0,66
GFZ	1,63
Anzahl WE	67
Anzahl Stellplätze TG	53
Notw. Stellpl. Abschlag ÖPNV 25%	51

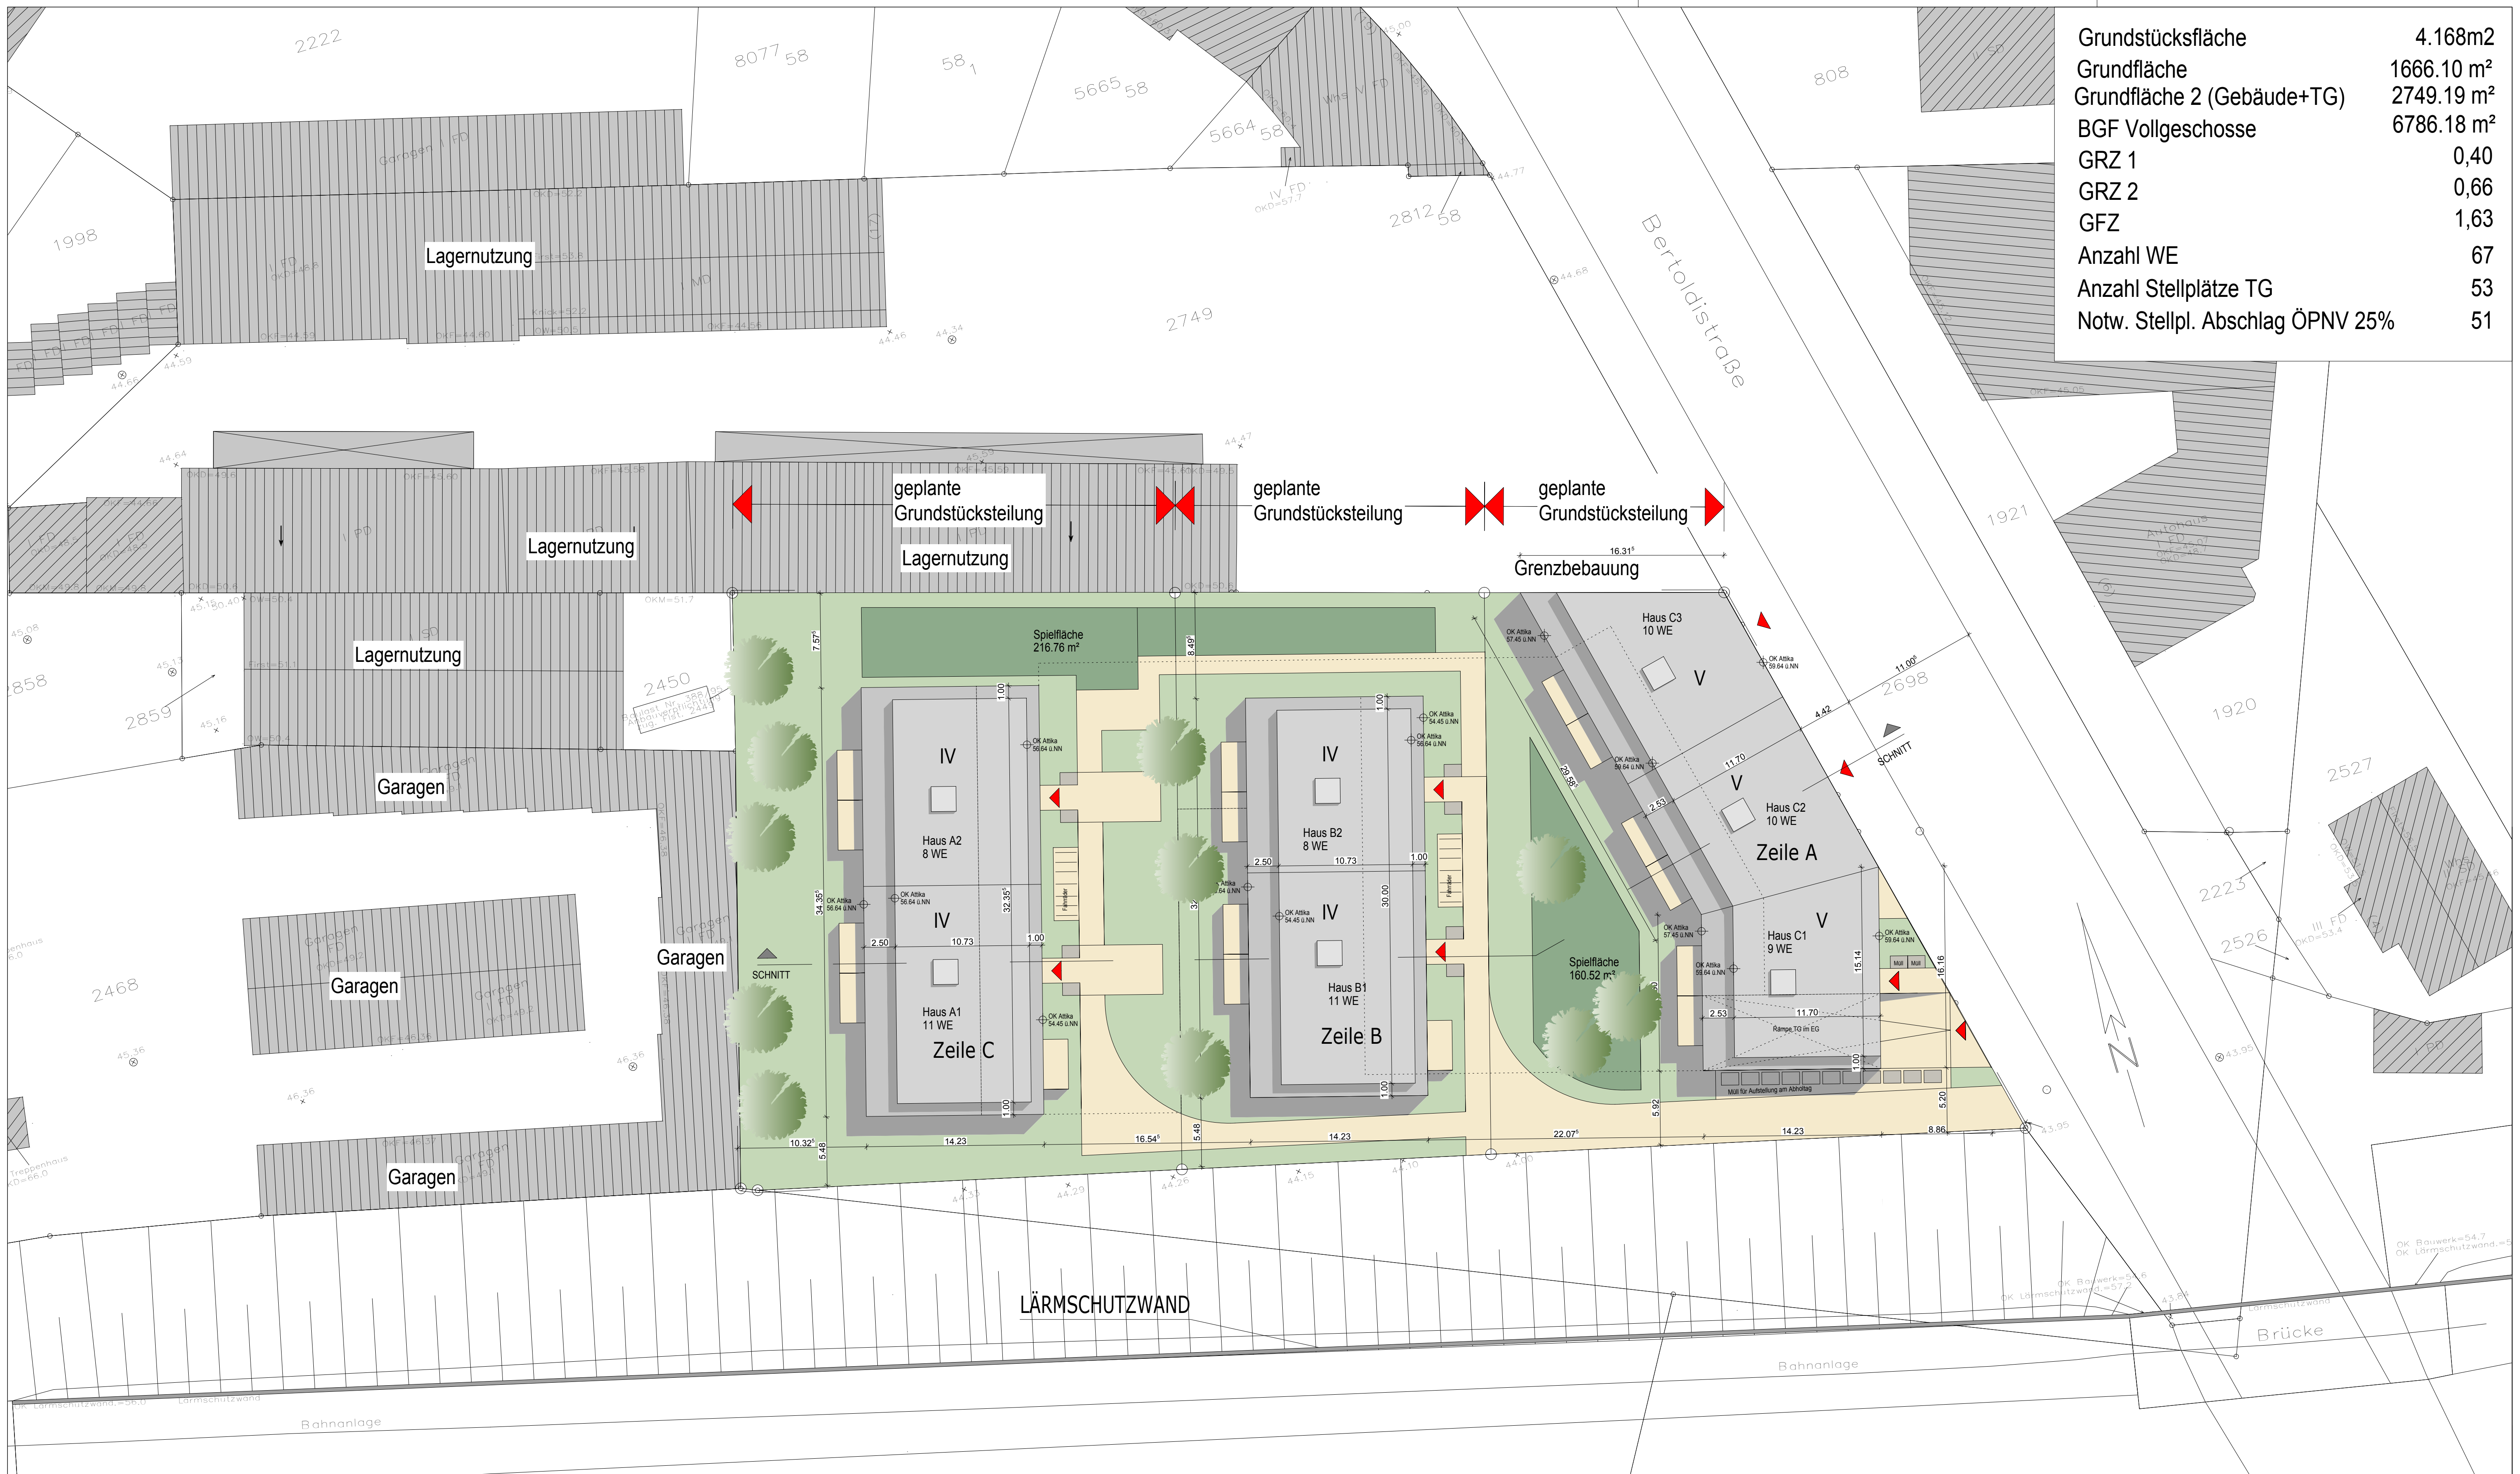

Plannr: 01
Datum: 26.10.2015
Blattgröße: DIN A1
Maßstab: 1:250

BAUVORANFRAGE
LAGEPLAN/
GESTALTUNGSPLAN
Köln-Mülheim
Bertoldistr.