


Grundriss Dachgeschoss M 1:200

108 Stellplätze

Amt 61	keine Einträge	Amt 66	keine Einträge
	Einträge		Einträge
	Einträge übernommen		Einträge übernommen
Datum / Unterschrift		Datum / Unterschrift	
Amt 67	keine Einträge	Amt 27	keine Einträge
Herr Prieuwski	keine Einträge	Herr Schumann	keine Einträge
Herr Dr. Bauer	keine Einträge	06/11/14	keine Einträge
Siehe Scheben vom 06/11/14	keine Einträge	Nicht betroffen	keine Einträge
Datum / Unterschrift		Datum / Unterschrift	

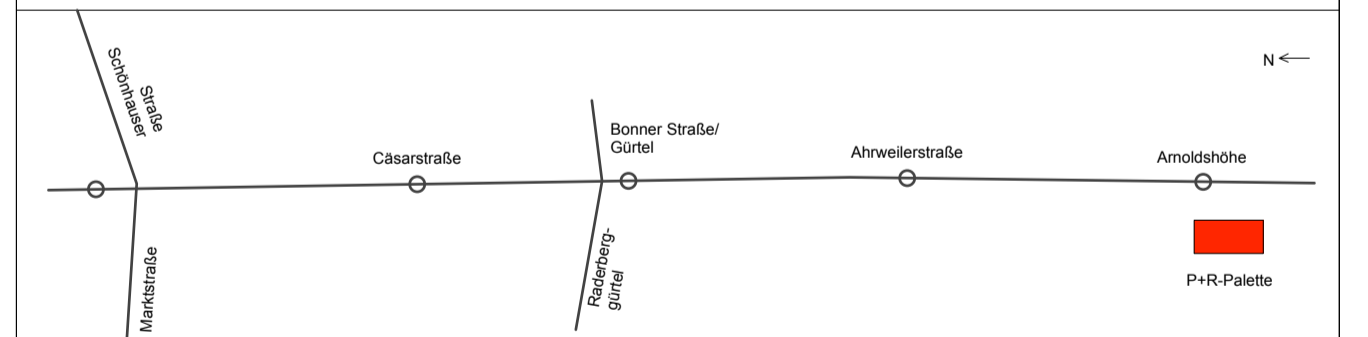

Projekt-Nr.: 0211	Planverfasser	
bearb. 19.11.2014 Pflanz	LHVH Architekten	
gez. 04.09.2014 Lohner	Heinrich-Rohmann-Str. 10 50829 Köln Telefon 0221 320 786 20 Telefax 0221 320 786 90	
gepr. 19.11.2014 Lohner		

3. Baustufe Nord-Süd Stadtbahn Vorentwurfsplanung Grundriss Dachgeschoss, alternative Anordnung der Fahrradstellplätze P+R-Palette	Planart Vorentwurfsplanung Planbezeichnung Grundriss Dachgeschoss, alternative Anordnung der Fahrradstellplätze P+R-Palette
---	---

Maßstab: M 1:200	Plan-Nr.: ARC_VP_PR_GR_05V00_1b_F
------------------	-----------------------------------

freigegeben ohne Einträge Herr Newelling 28/05/15	freigegeben mit Einträgen Herr Grimsahl 21/05/15	freigegeben ohne Einträge Frau Müll 20/05/15	freigegeben mit Einträgen nicht freigegeben
Datum / Unterschrift	Datum / Unterschrift	Datum / Unterschrift	Datum / Unterschrift

