


GRUNDRISS EG, HAUS A

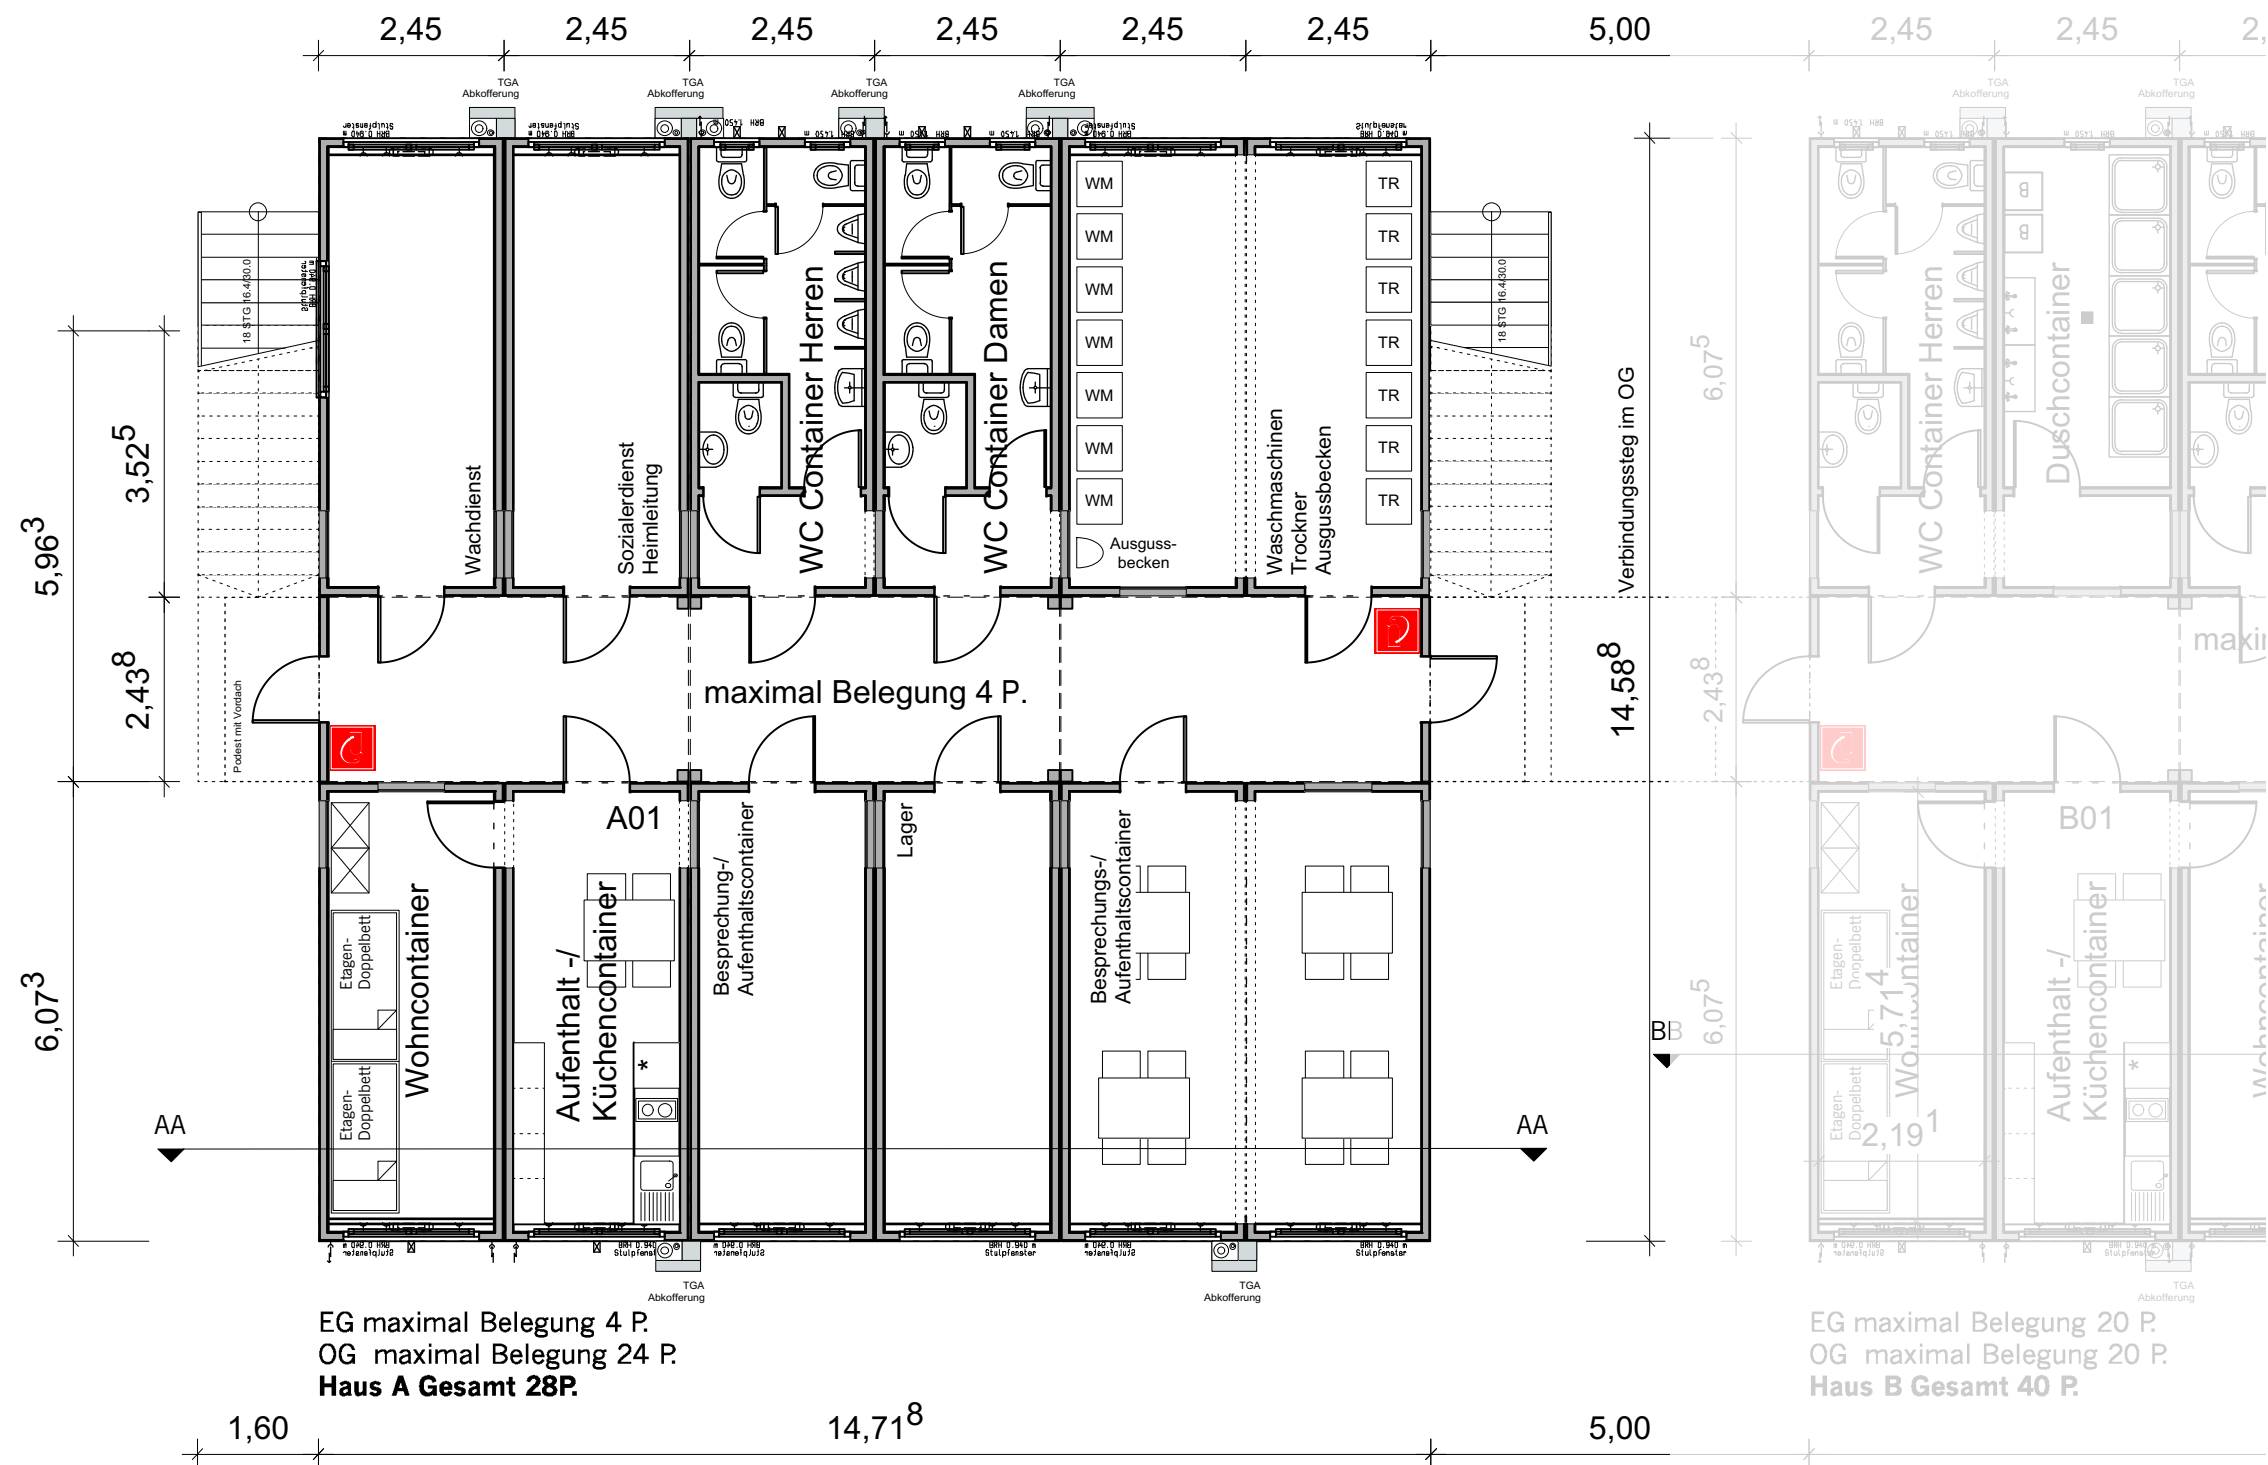

EG maximal Belegung 4 P.
OG maximal Belegung 24 P.
Haus A Gesamt 28P.

EG maximal Belegung 20 P.
OG maximal Belegung 20 P.
Haus B Gesamt 40 P.

Bauvorhaben

Westerwaldstraße 100
51105 Köln Gremberg

Errichtung von zwei
2-geschossigen Wohncontainern
zur Unterbringung von maximal
28 und 40 Flüchtlingen , befristet
für den Zeitraum von 2 Jahren.

Bauherr

Amt für Wohnungswesen
der Stadt Köln

Ansprechpartner: E. Mölleken
Ottmar-Pohl-Platz 1
51103 Köln
Tel.: 0221 / 221- 32 780

Köln, den 22.01.2016

Ort Datum Unterschrift Bauherr

Planung

bergblau architektur
Kamekestraße 20-22
50672 Köln
Tel: 0221.2712759
mail: info@bergblau.com

Köln, den 22.01.2016

Ort Datum Unterschrift Architekt

Plan


Genehmigungsplanung

Index B - Zusätzliche Duschen Haus A 1. OG

Haus A
Grundriss EG

Maßstab	1:100
Datum	09.11.2016
Projekt-Nr.	00244
Plan-Nr.	03 - 01
Blattgröße	DIN A3
gezeichnet	FB

GRUNDRISS OG, HAUS A

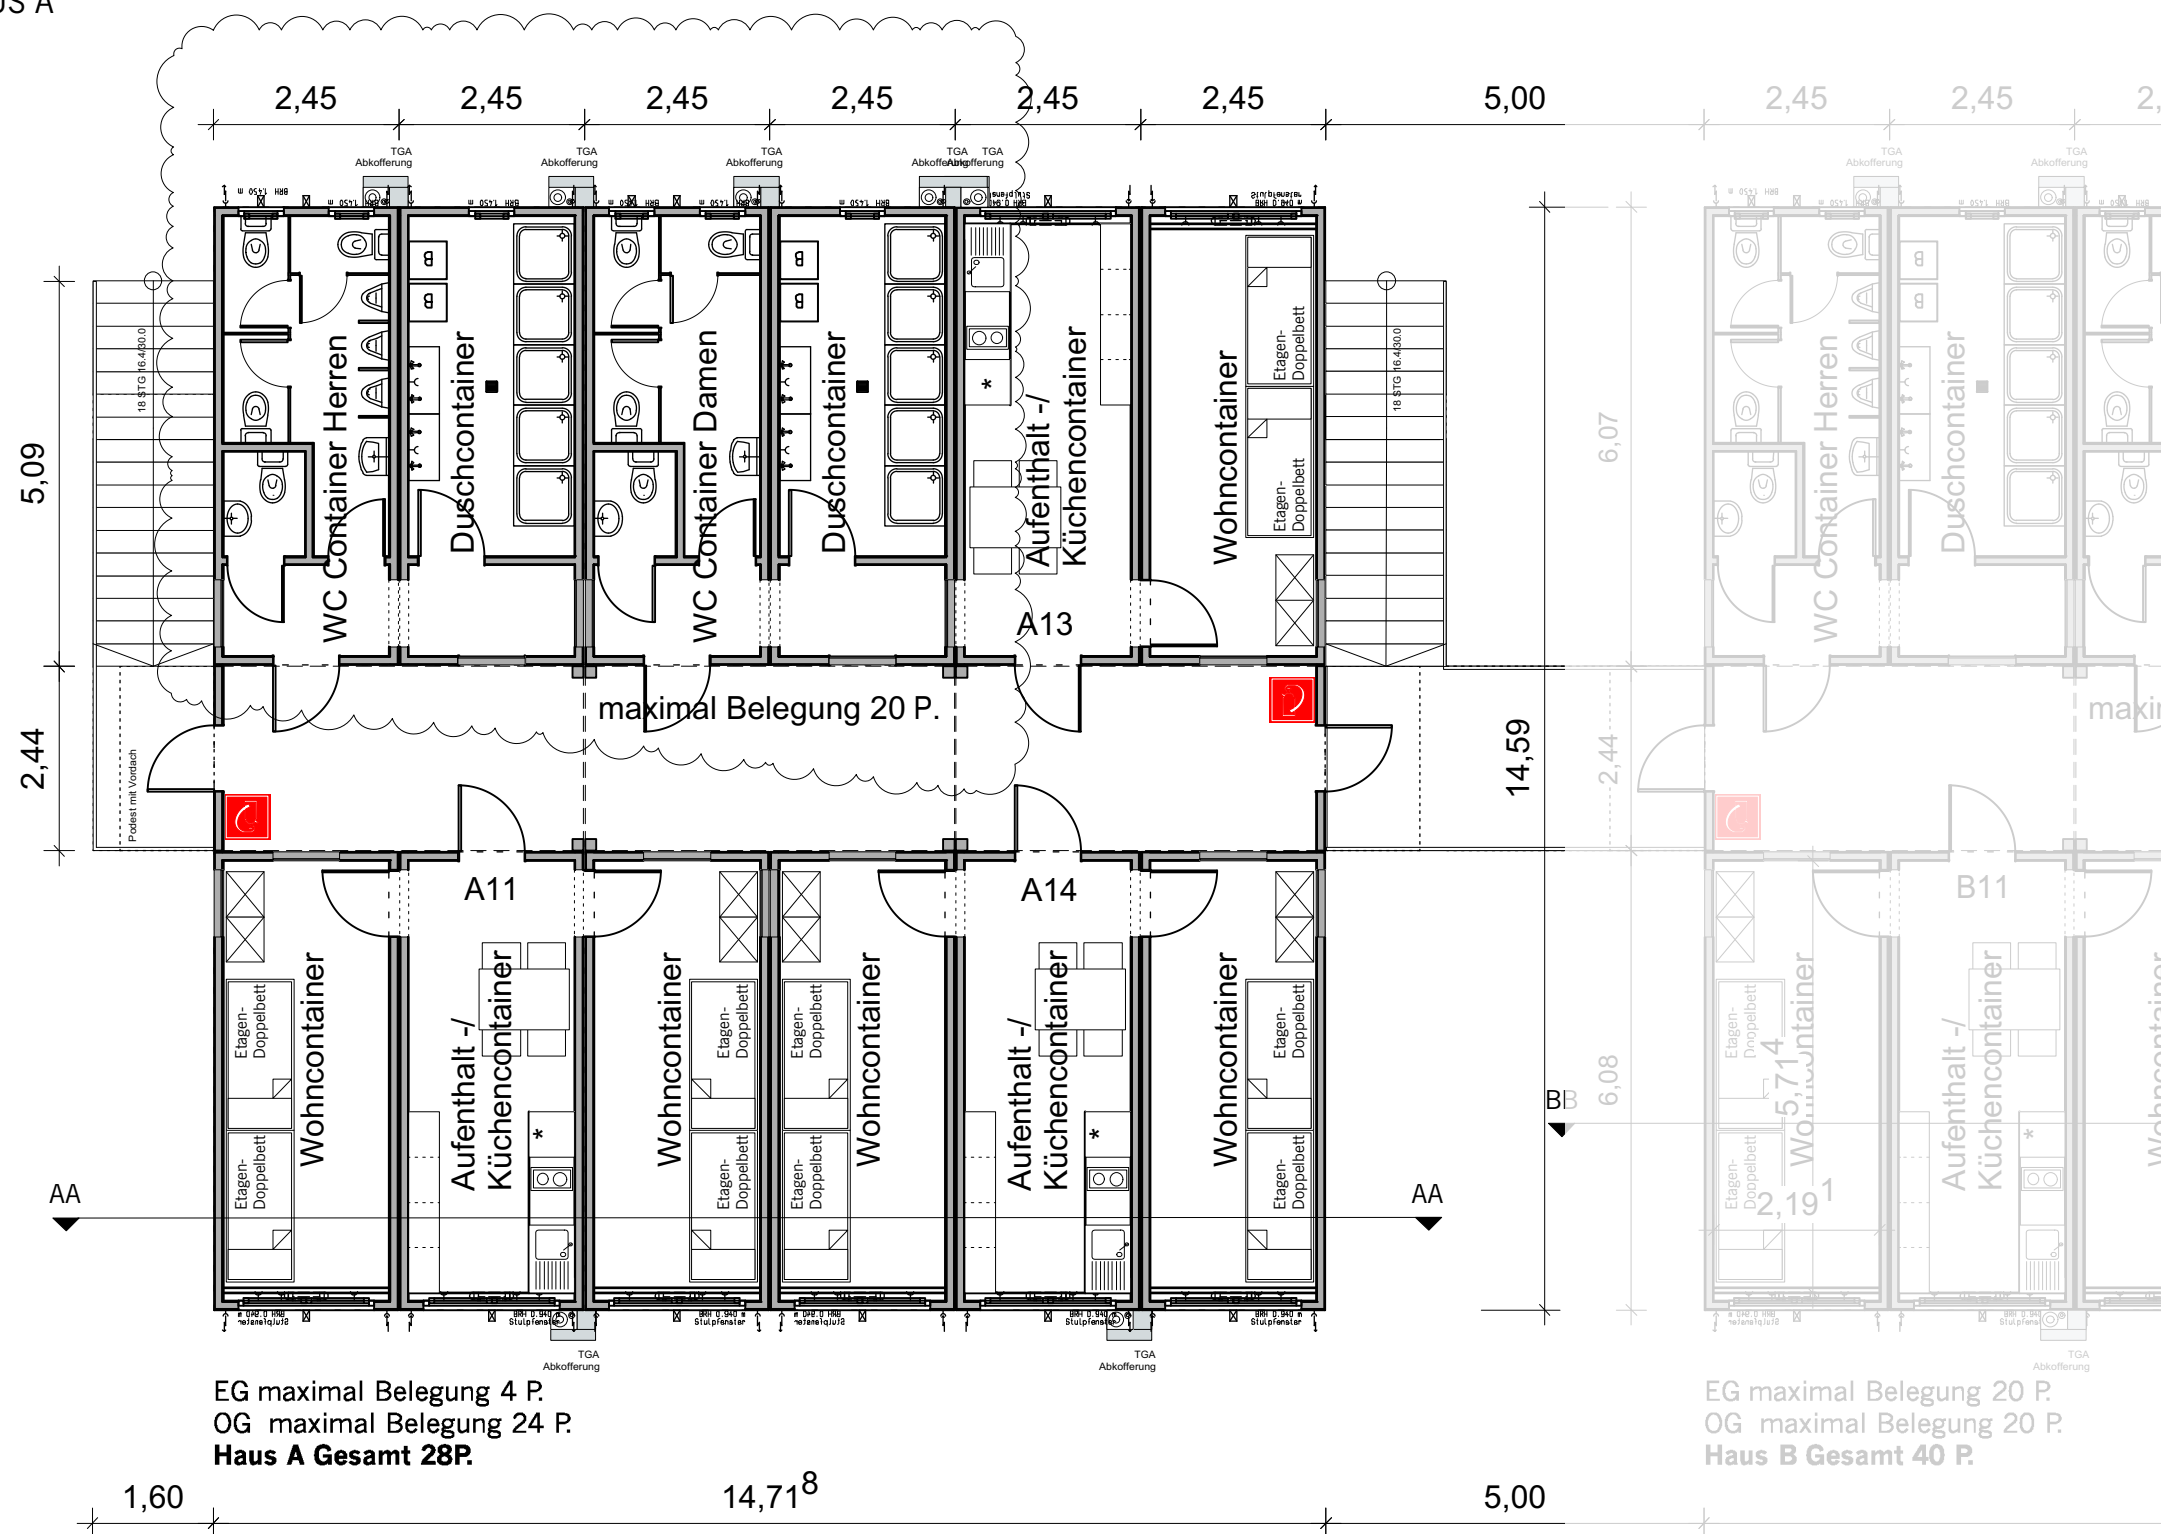

Bauvorhaben

Westerwaldstraße 100
51105 Köln Gremberg

Errichtung von zwei
2-geschossigen Wohncontainern
zur Unterbringung von maximal
28 und 40 Flüchtlingen , befristet
für den Zeitraum von 2 Jahren.

Bauherr

Amt für Wohnungswesen
der Stadt Köln

Ansprechpartner: E. Mölleken
Ottmar-Pohl-Platz 1
51103 Köln
Tel.: 0221 / 221- 32 780

Köln, den 22.01.2016
Ort Datum Unterschrift Bauherr

Planung

bergblau architektur
Kamekestraße 20-22
50672 Köln
Tel: 0221.2712759
mail: info@bergblau.com

Köln, den 22.01.2016
Ort Datum Unterschrift Architekt


Plan

Genehmigungsplanung
Index B - Zusätzliche Duschen Haus A 1. OG

Haus A
Grundriss OG

Maßstab	1:100
Datum	09.11.2016
Projekt-Nr.	00244
Plan-Nr.	03 - 02
Blattgröße	DIN A3
gezeichnet	FB

GRUNDRISS EG, HAUS B

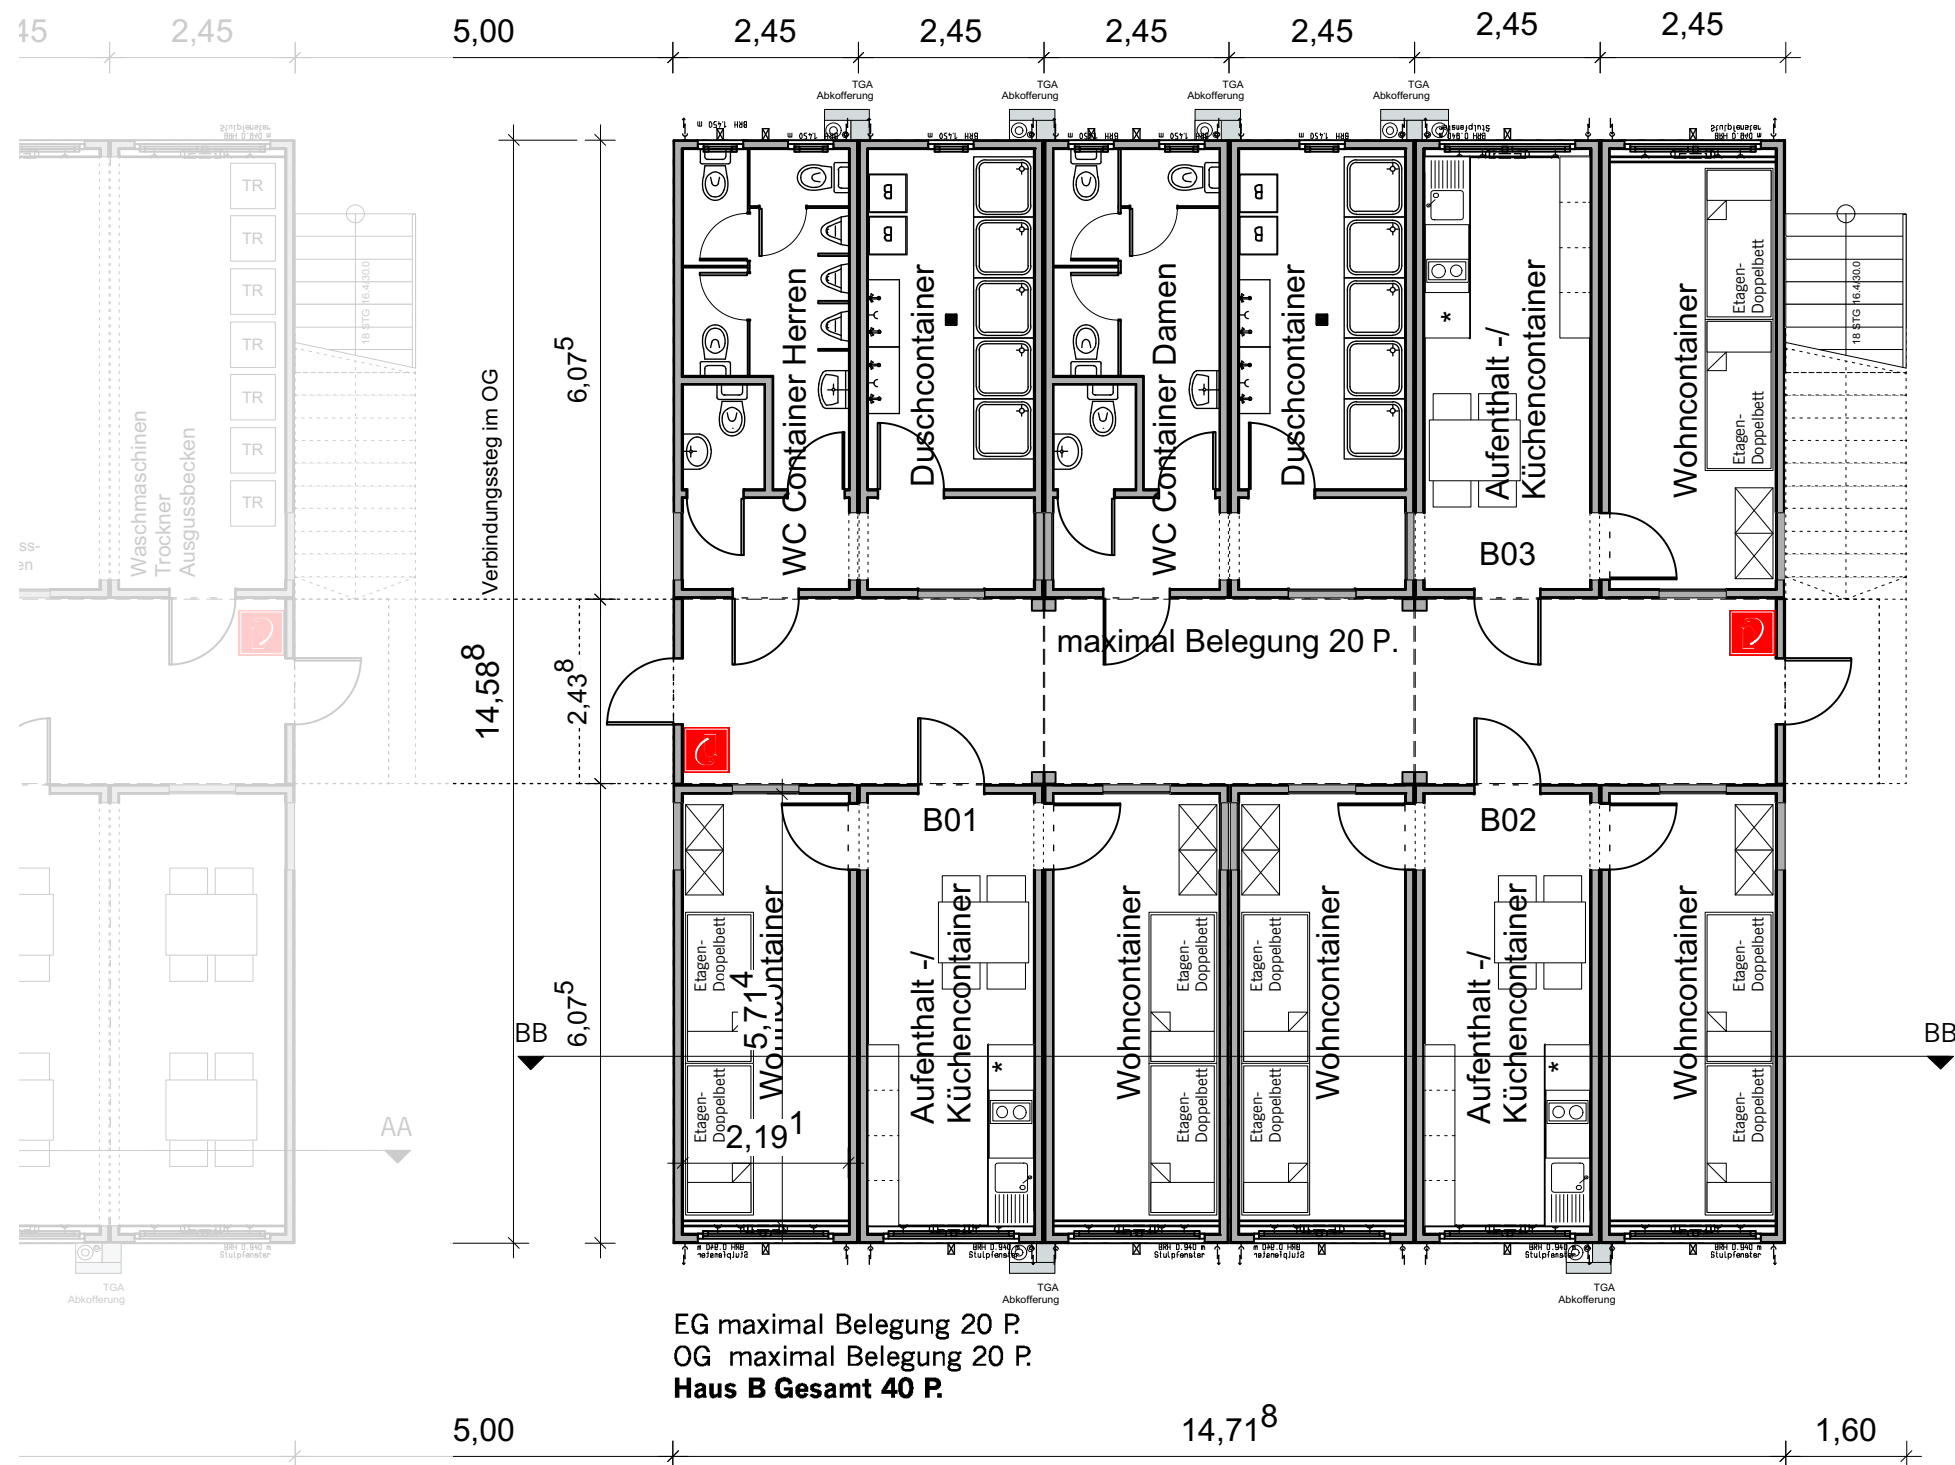

Bauvorhaben

Westerwaldstraße 100
51105 Köln Gremberg

Errichtung von zwei
2-geschossigen Wohncontainern
zur Unterbringung von maximal
28 und 40 Flüchtlingen, befristet
für den Zeitraum von 2 Jahren.

Bauherr

Amt für Wohnungswesen
der Stadt Köln

Ansprechpartner: E. Mölleken
Ottmar-Pohl-Platz 1
51103 Köln
Tel.: 0221 / 221- 32 780

Köln, den 22.01.2016

Ort Datum Unterschrift Bauherr

Planung

bergblau architektur
Kamekestraße 20-22
50672 Köln
Tel: 0221.2712759
mail: info@bergblau.com

Köln, den 22.01.2016

Ort Datum Unterschrift Architekt

Plan


Genehmigungsplanung

Index B - Zusätzliche Duschen Haus A 1. OG

Haus B
Grundriss EG

Maßstab	1:100
Datum	09.11.2016
Projekt-Nr.	00244
Plan-Nr.	04 - 01
Blattgröße	DIN A3
gezeichnet	FB

GRUNDRISS OG, HAUS B

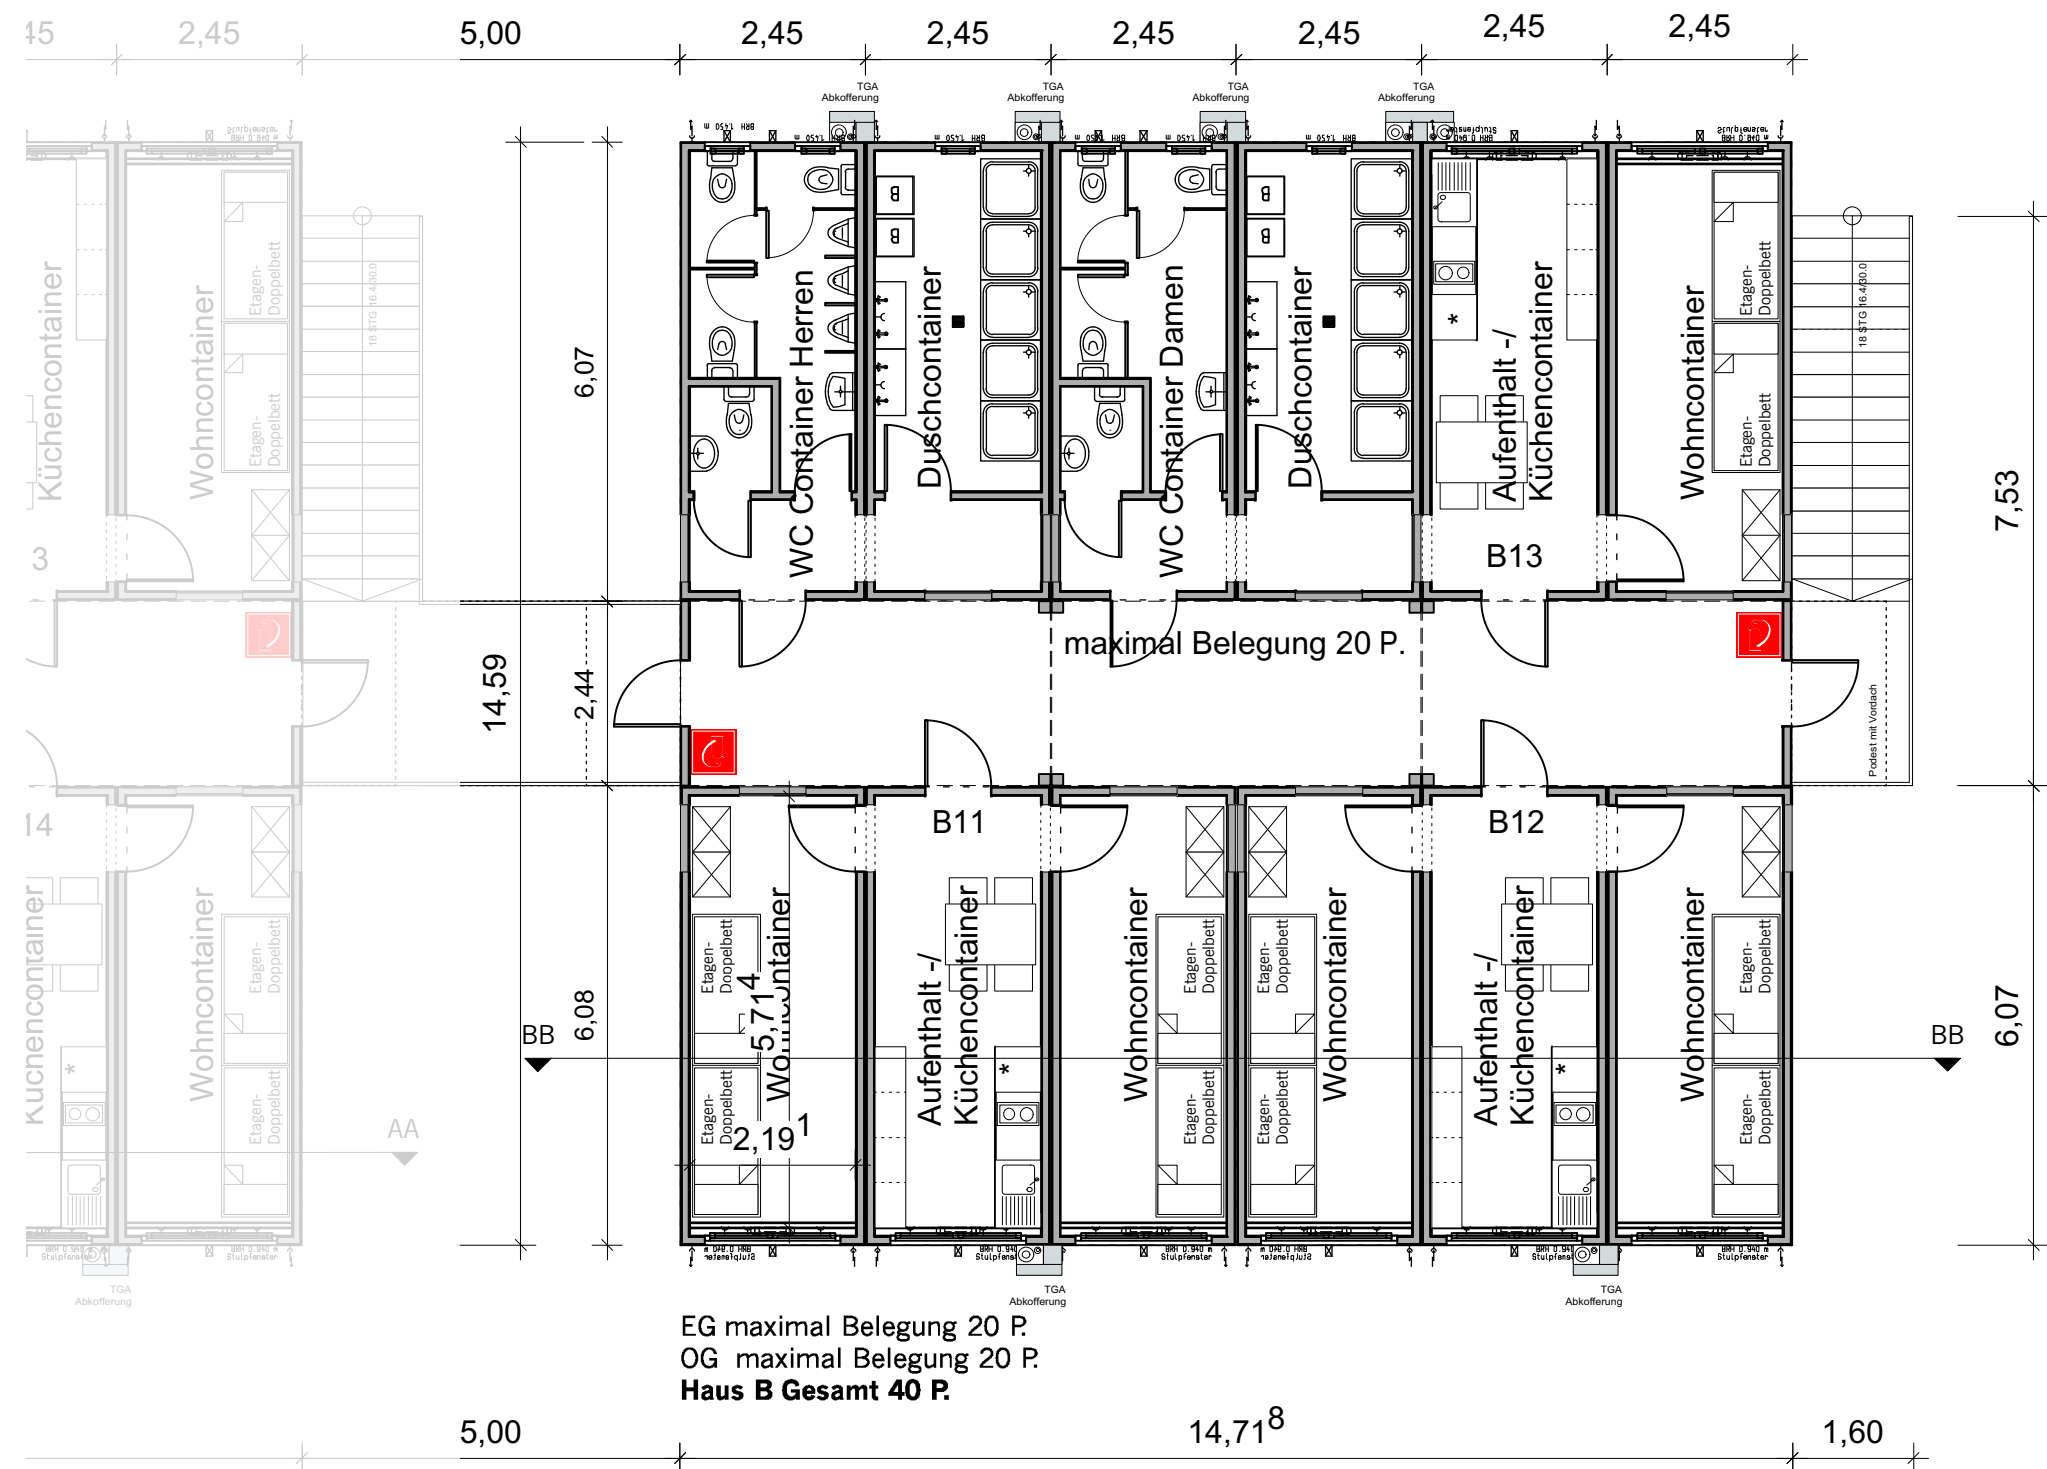

Bauvorhaben

Westerwaldstraße 100
51105 Köln Gremberg

Errichtung von zwei
2-geschossigen Wohncontainern
zur Unterbringung von maximal
28 und 40 Flüchtlingen , befristet
für den Zeitraum von 2 Jahren.

Bauherr

Amt für Wohnungswesen
der Stadt Köln

Ansprechpartner: E. Mölleken
Ottmar-Pohl-Platz 1
51103 Köln
Tel.: 0221 / 221- 32 780

Köln, den 22.01.2016

Ort Datum Unterschrift Bauherr

Planung

bergblau architektur
Kamekestraße 20-22
50672 Köln
Tel: 0221.2712759
mail: info@bergblau.com

Köln, den 22.01.2016

Ort Datum Unterschrift Architekt

Plan


Genehmigungsplanung

Index B - Zusätzliche Duschen Haus A 1. OG


Haus B
Grundriss OG

Maßstab	1:100
Datum	09.11.2016
Projekt-Nr.	00244
Plan-Nr.	04 - 02
Blattgröße	DIN A3
gezeichnet	FB

ANSICHT WEST

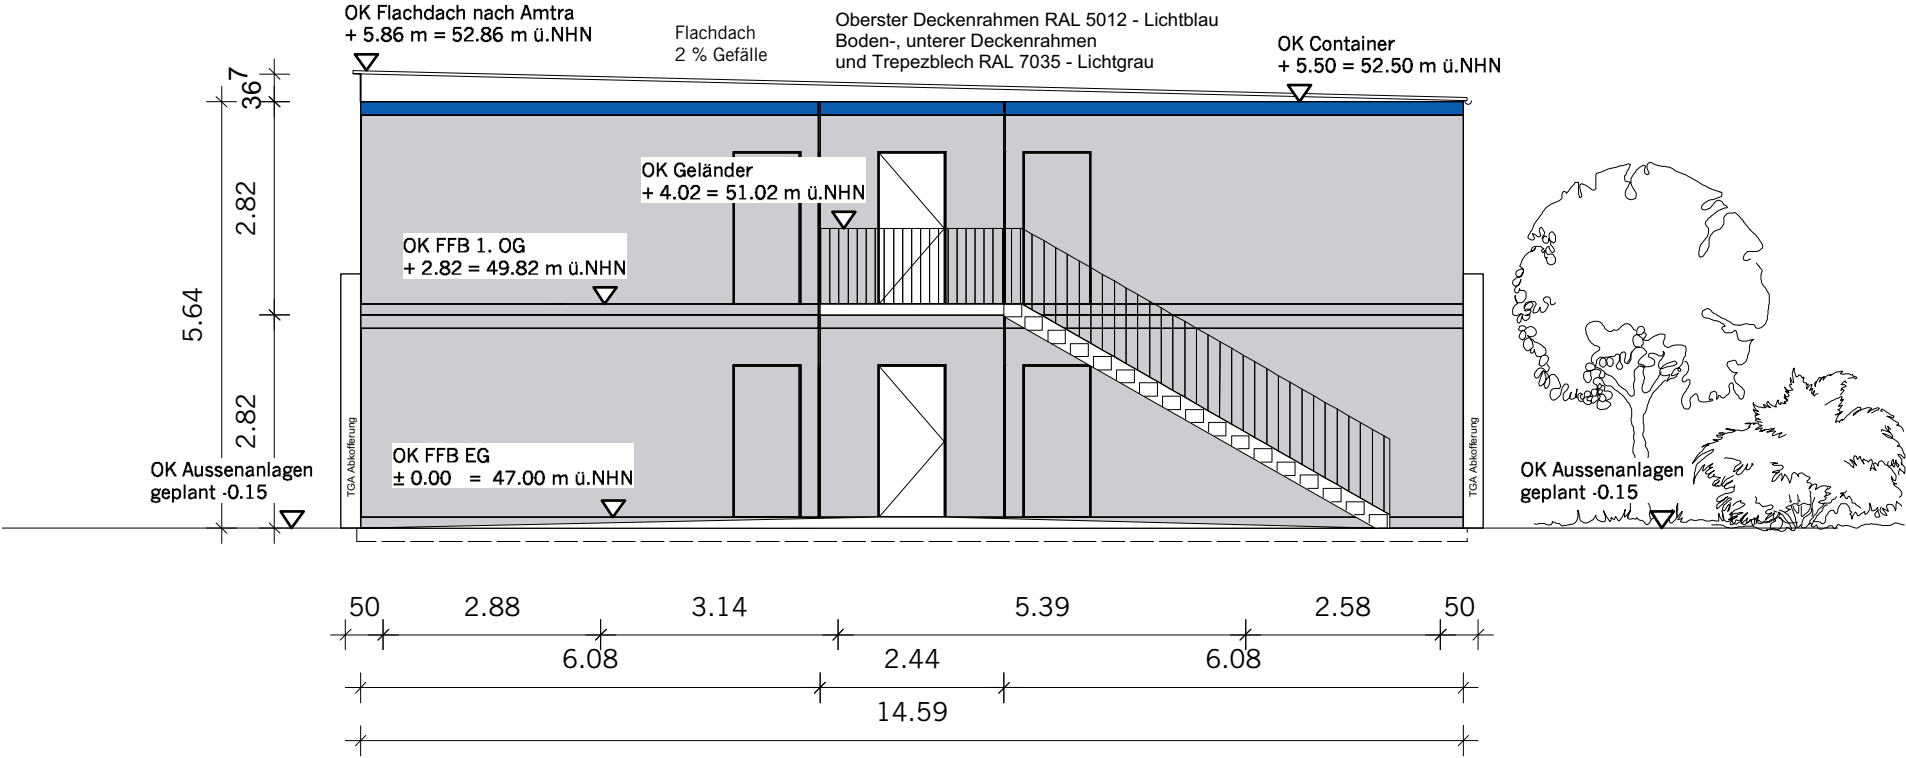

ANSICHT OST

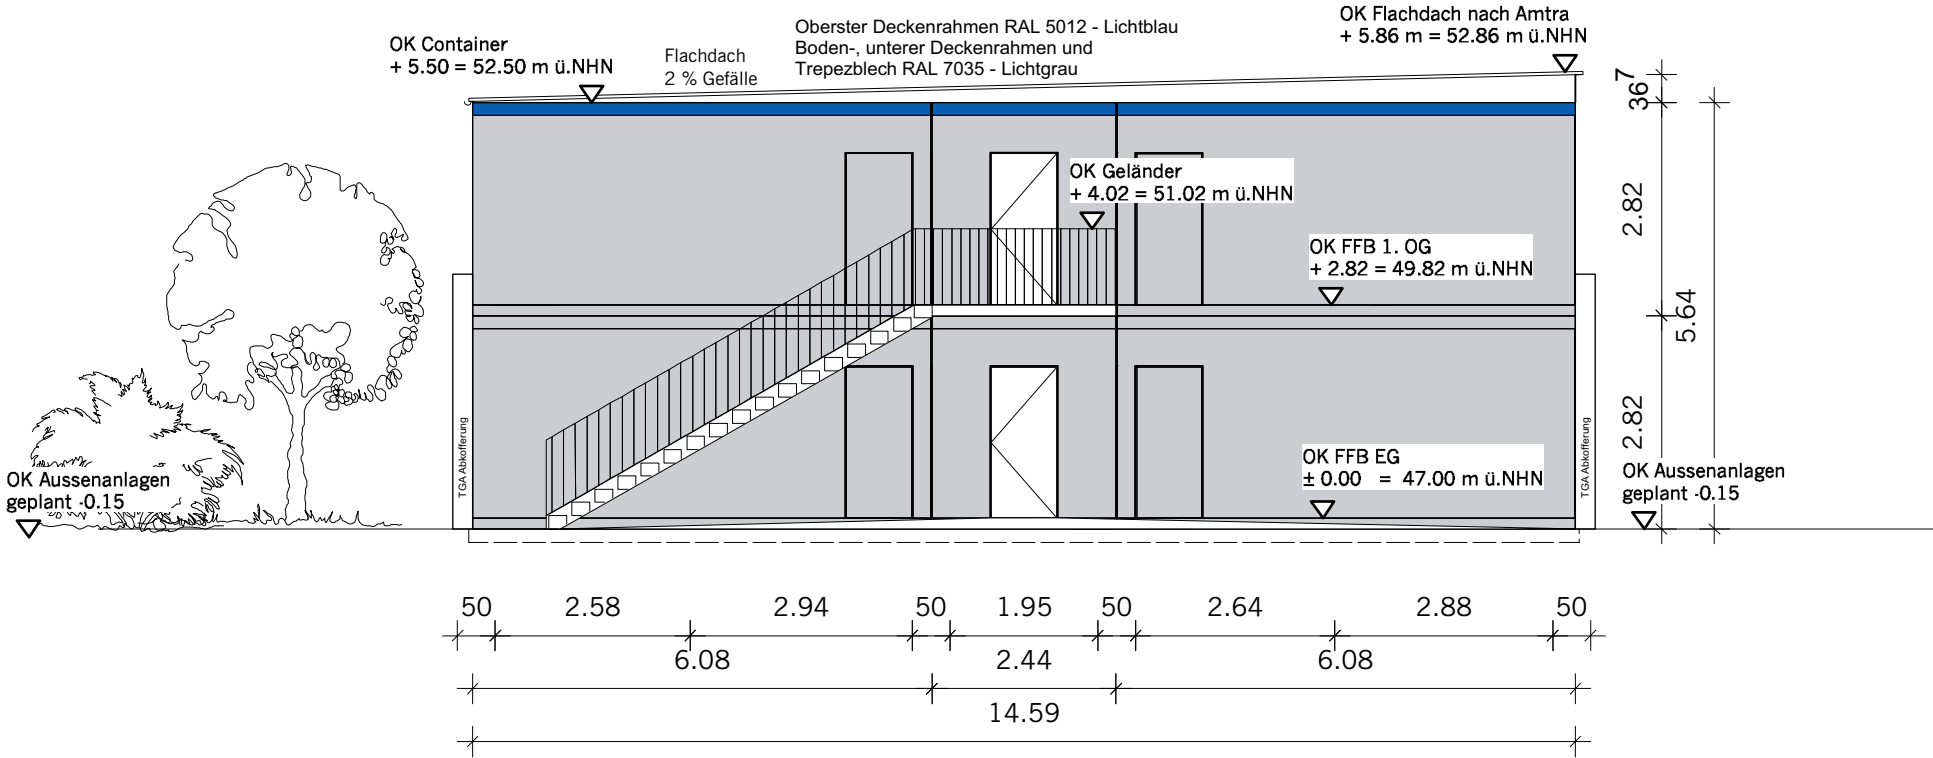

Bauvorhaben

Westerwaldstraße 100
51105 Köln Gremberg

Errichtung von zwei
2-geschossigen Wohncontainern
zur Unterbringung von maximal
28 und 40 Flüchtlingen , befristet
für den Zeitraum von 2 Jahren.

Bauherr

Amt für Wohnungswesen
der Stadt Köln

Ansprechpartner: E. Mölleken
Ottmar-Pohl-Platz 1
51103 Köln
Tel.: 0221 / 221- 32 780

Köln, den 22.01.2016
Ort Datum Unterschrift Bauherr

Planung

bergblau architektur
Kamekestraße 20-22
50672 Köln
Tel: 0221.2712759
mail: info@bergblau.com

Köln, den 22.01.2016
Ort Datum Unterschrift Architekt


Plan

Genehmigungsplanung
Index B - Zusätzliche Duschen Haus A 1. OG


Ansichten

Maßstab	1:100
Datum	09.11.2016
Projekt-Nr.	00244
Plan-Nr.	05 - 01
Blattgröße	DIN A3
gezeichnet	FB

ANSICHT SÜD HAUS A

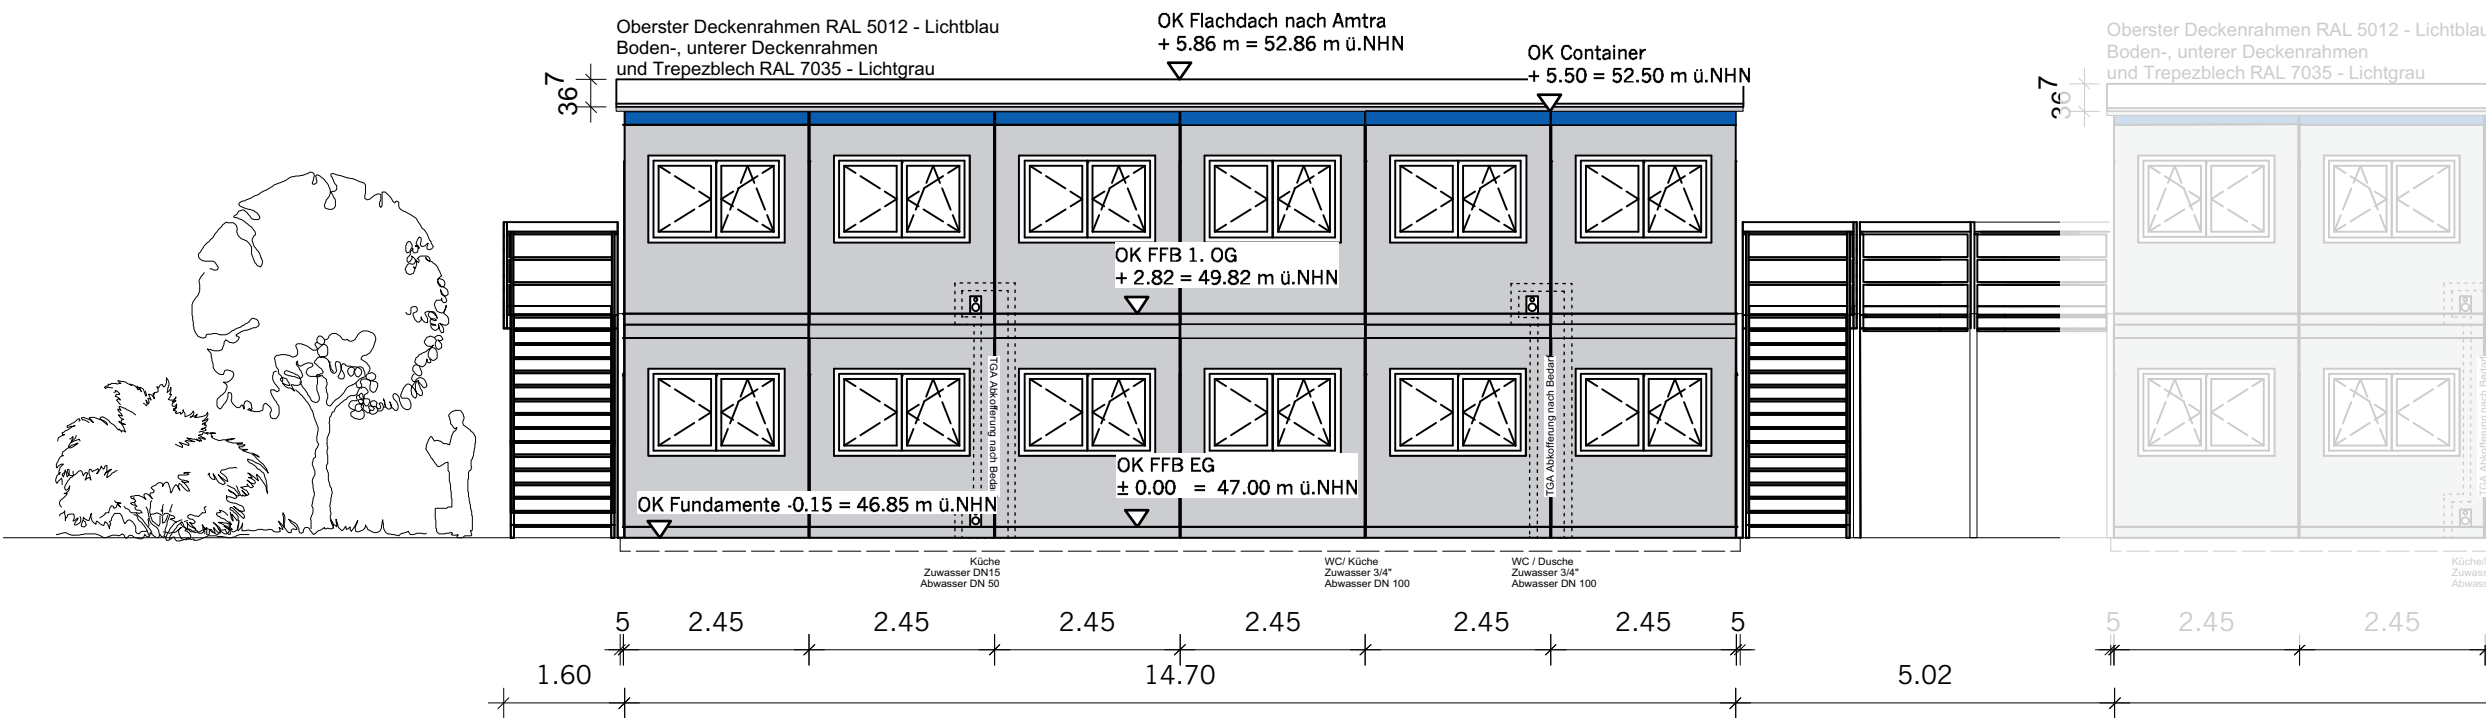

ANSICHT SÜD HAUS B

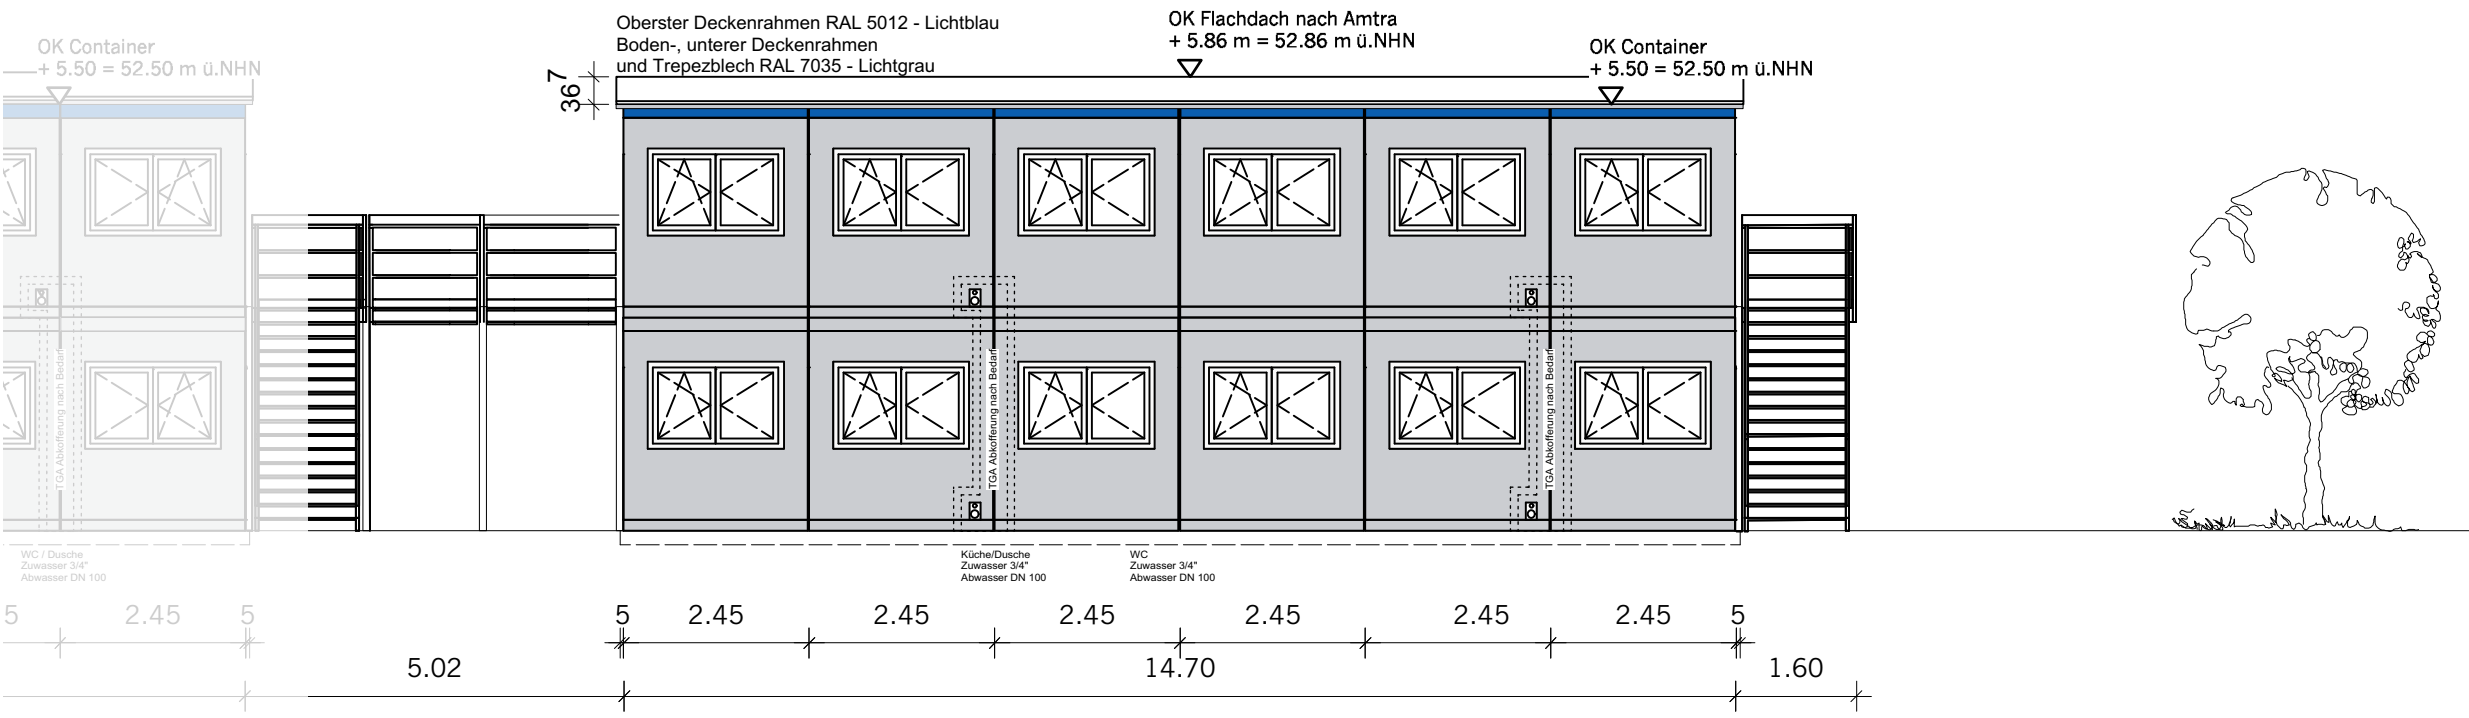

Bauvorhaben

Westerwaldstraße 100
51105 Köln Gremberg

Errichtung von zwei
2-geschossigen Wohncontainern
zur Unterbringung von maximal
28 und 40 Flüchtlingen , befristet
für den Zeitraum von 2 Jahren.

Bauherr

Amt für Wohnungswesen
der Stadt Köln

Ansprechpartner: E. Mölleken
Ottmar-Pohl-Platz 1
51103 Köln
Tel.: 0221 / 221- 32 780

Köln, den 22.01.2016
Ort Datum Unterschrift Bauherr

Planung

bergblau architektur
Kamekestraße 20-22
50672 Köln
Tel: 0221.2712759
mail: info@bergblau.com

Köln, den 22.01.2016
Ort Datum Unterschrift Architekt


Plan

Genehmigungsplanung
Index B - Zusätzliche Duschen Haus A 1. OG


Ansichten

Maßstab	1:100
Datum	09.11.2016
Projekt-Nr.	00244
Plan-Nr.	05 - 02
Blattgröße	DIN A3
gezeichnet	FB

ANSICHT NORD HAUS A

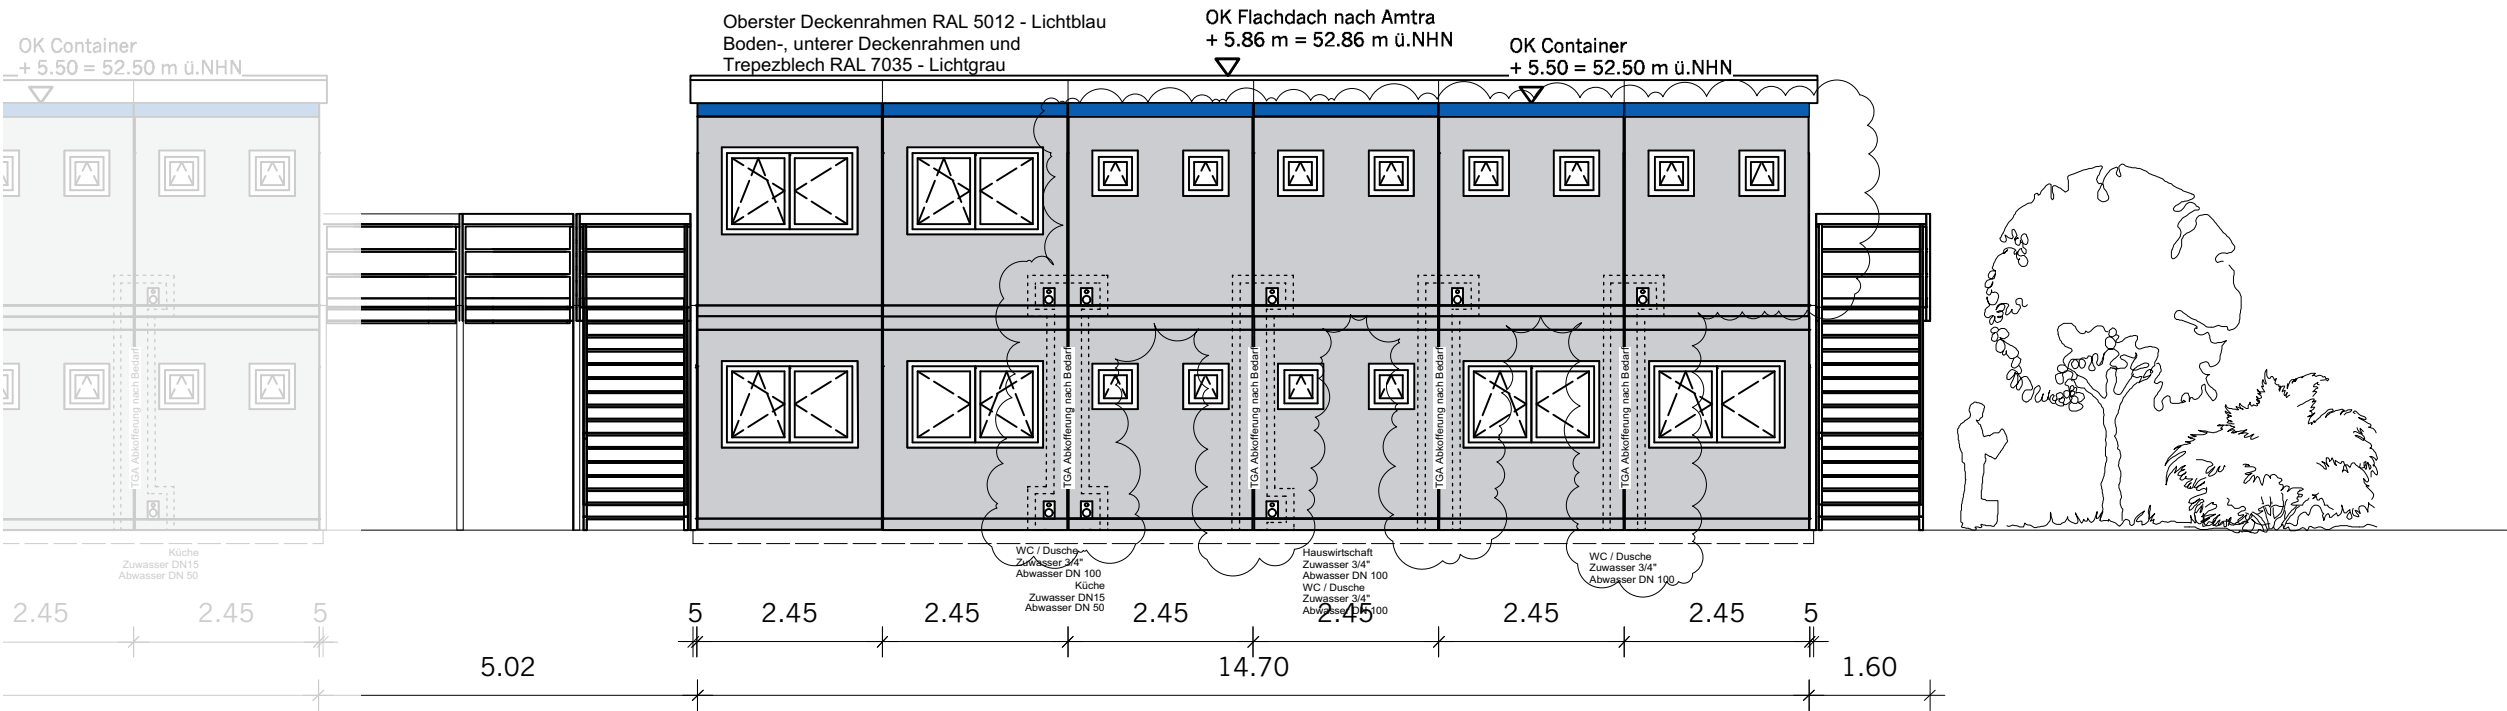

HAUS A
SCHNITT AA

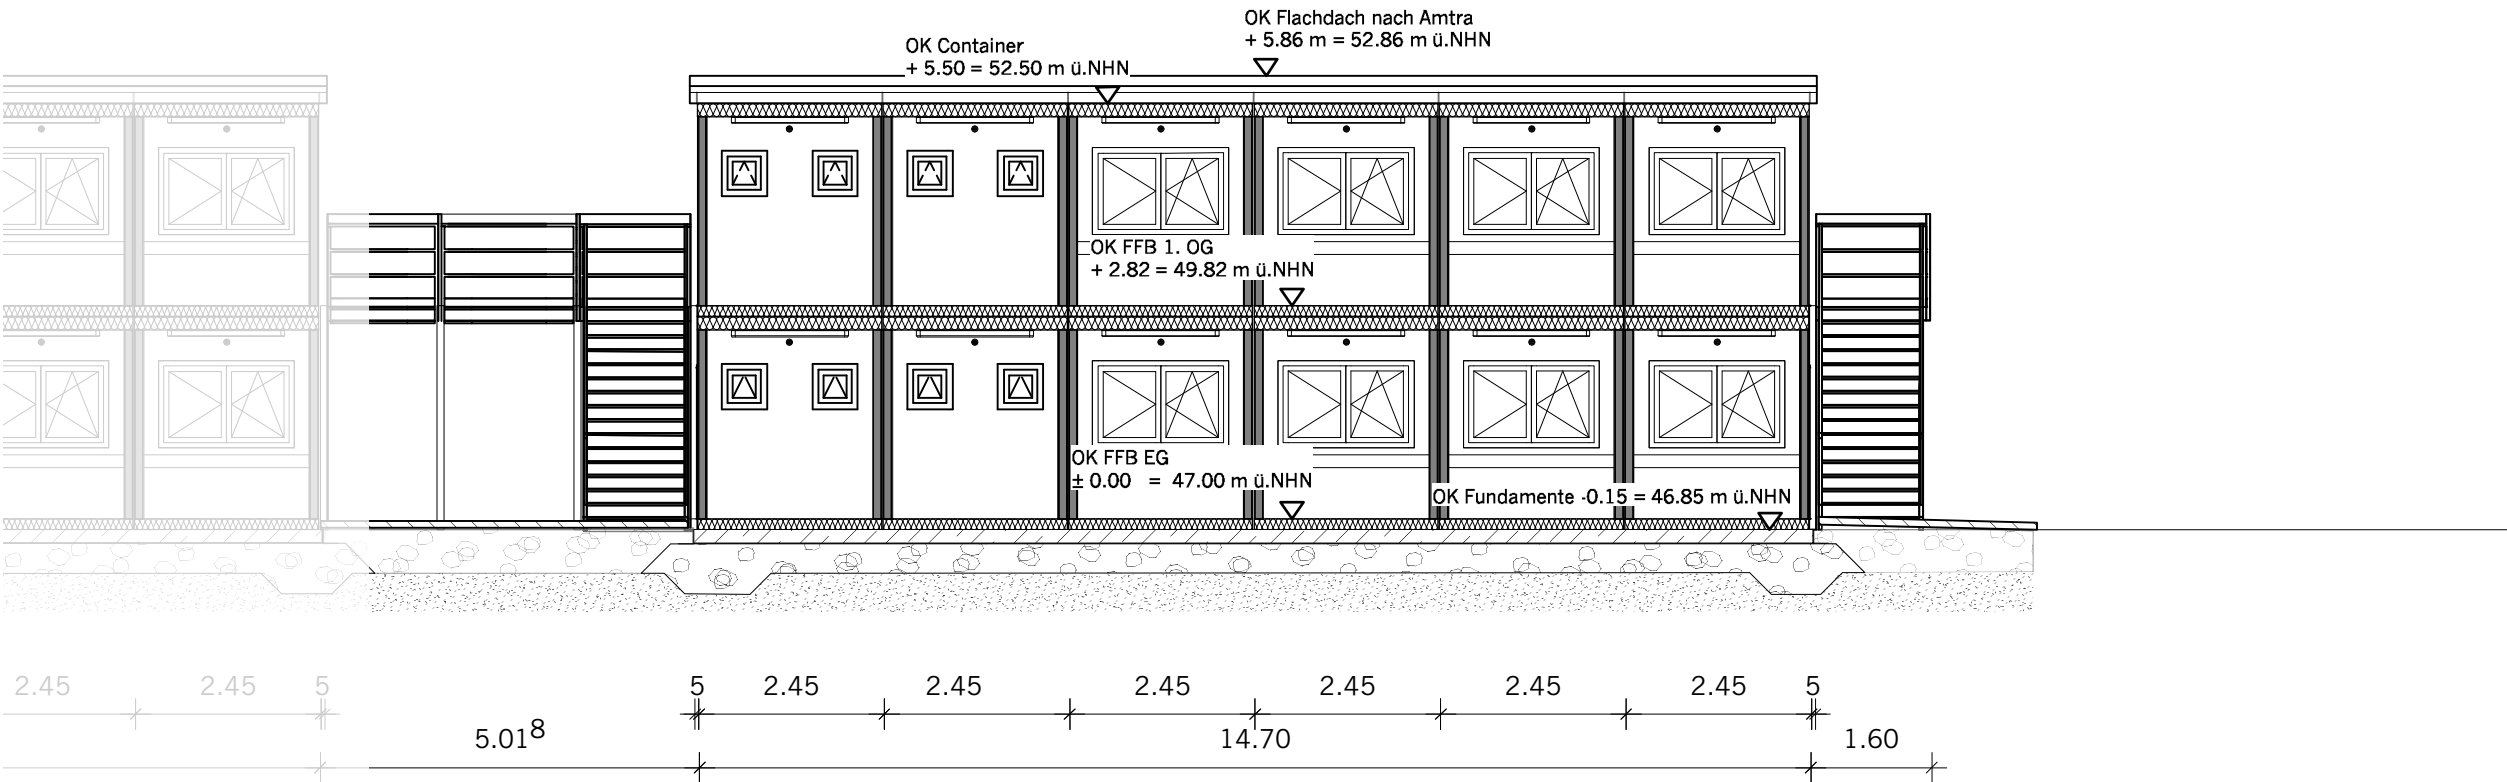

Bauvorhaben

Westerwaldstraße 100
51105 Köln Gremberg

Errichtung von zwei
2-geschossigen Wohncontainern
zur Unterbringung von maximal
28 und 40 Flüchtlingen , befristet
für den Zeitraum von 2 Jahren.

Bauherr

Amt für Wohnungswesen
der Stadt Köln

Ansprechpartner: E. Mölleken
Ottmar-Pohl-Platz 1
51103 Köln
Tel.: 0221 / 221- 32 780

Köln, den 22.01.2016

Ort Datum Unterschrift Bauherr

Planung

bergblau architektur
Kamekestraße 20-22
50672 Köln
Tel: 0221.2712759
mail: info@bergblau.com

Köln, den 22.01.2016

Ort Datum Unterschrift Architekt


Plan

Genehmigungsplanung
Index B - Zusätzliche Duschen Haus A 1. OG


Ansicht, Schnitt

Maßstab	1:100
Datum	09.11.2016
Projekt-Nr.	00244
Plan-Nr.	05 - 03
Blattgröße	DIN A3
gezeichnet	FB

ANSICHT NORD HAUS B

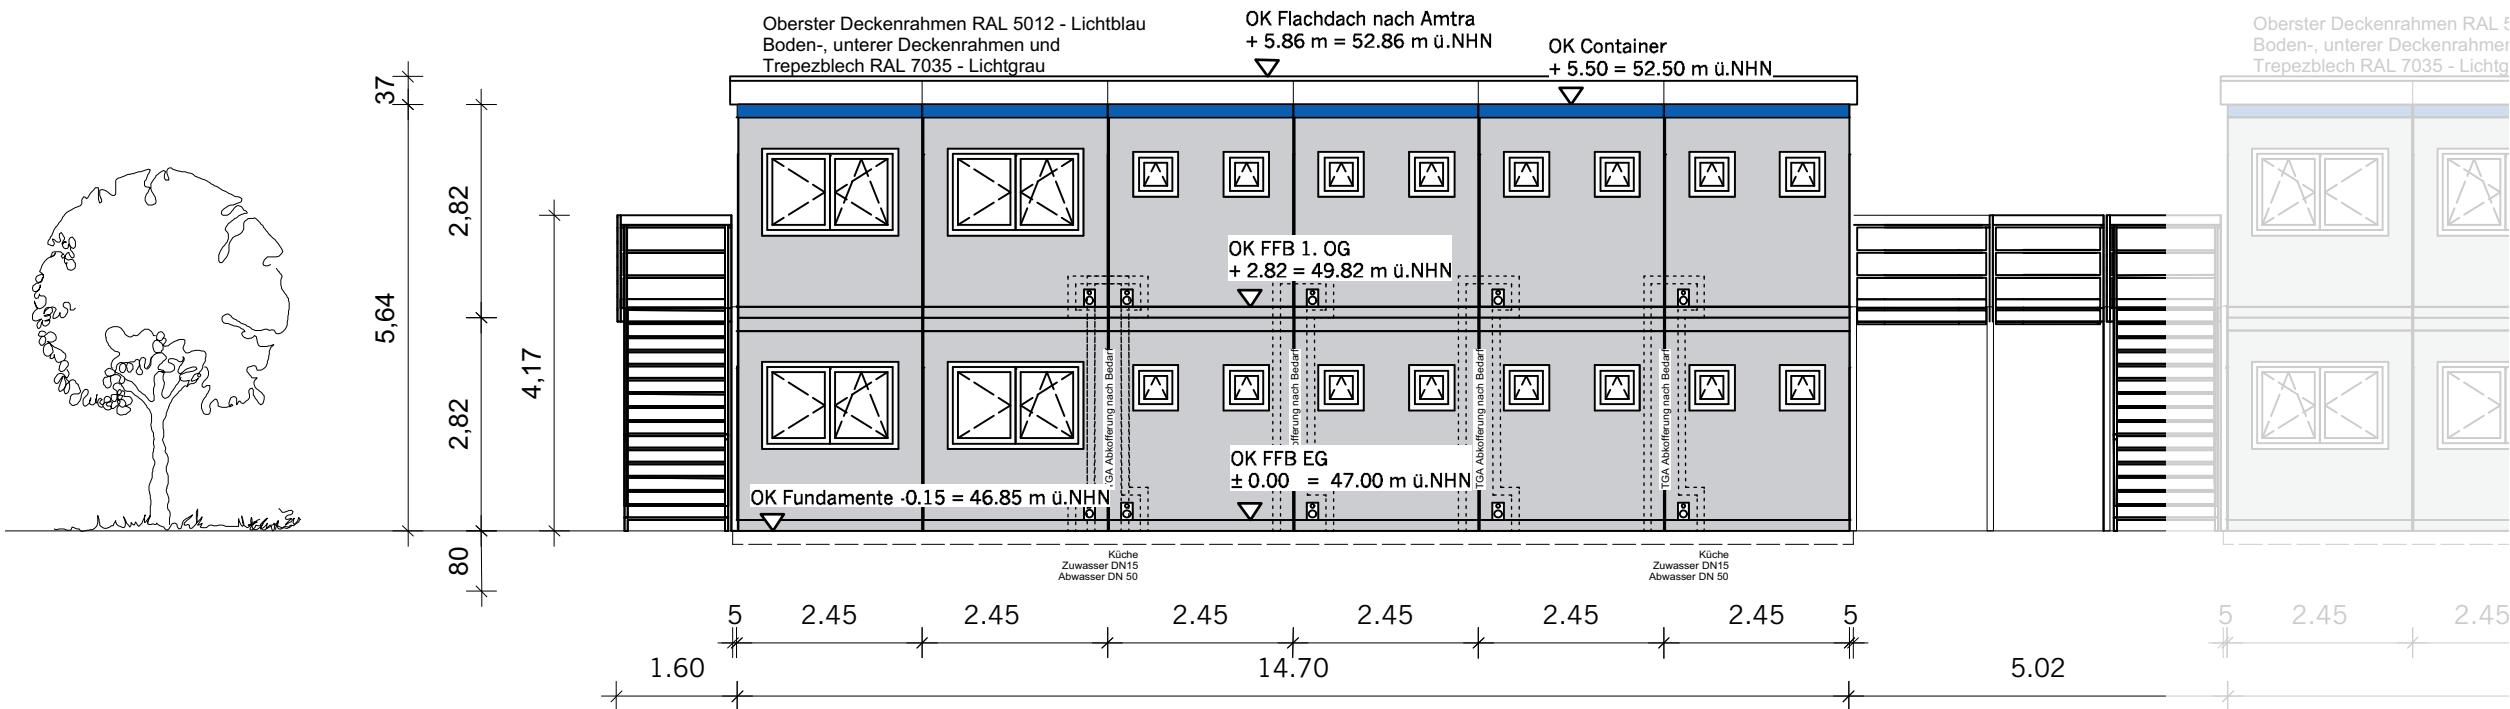

HAUS B
SCHNITT BB

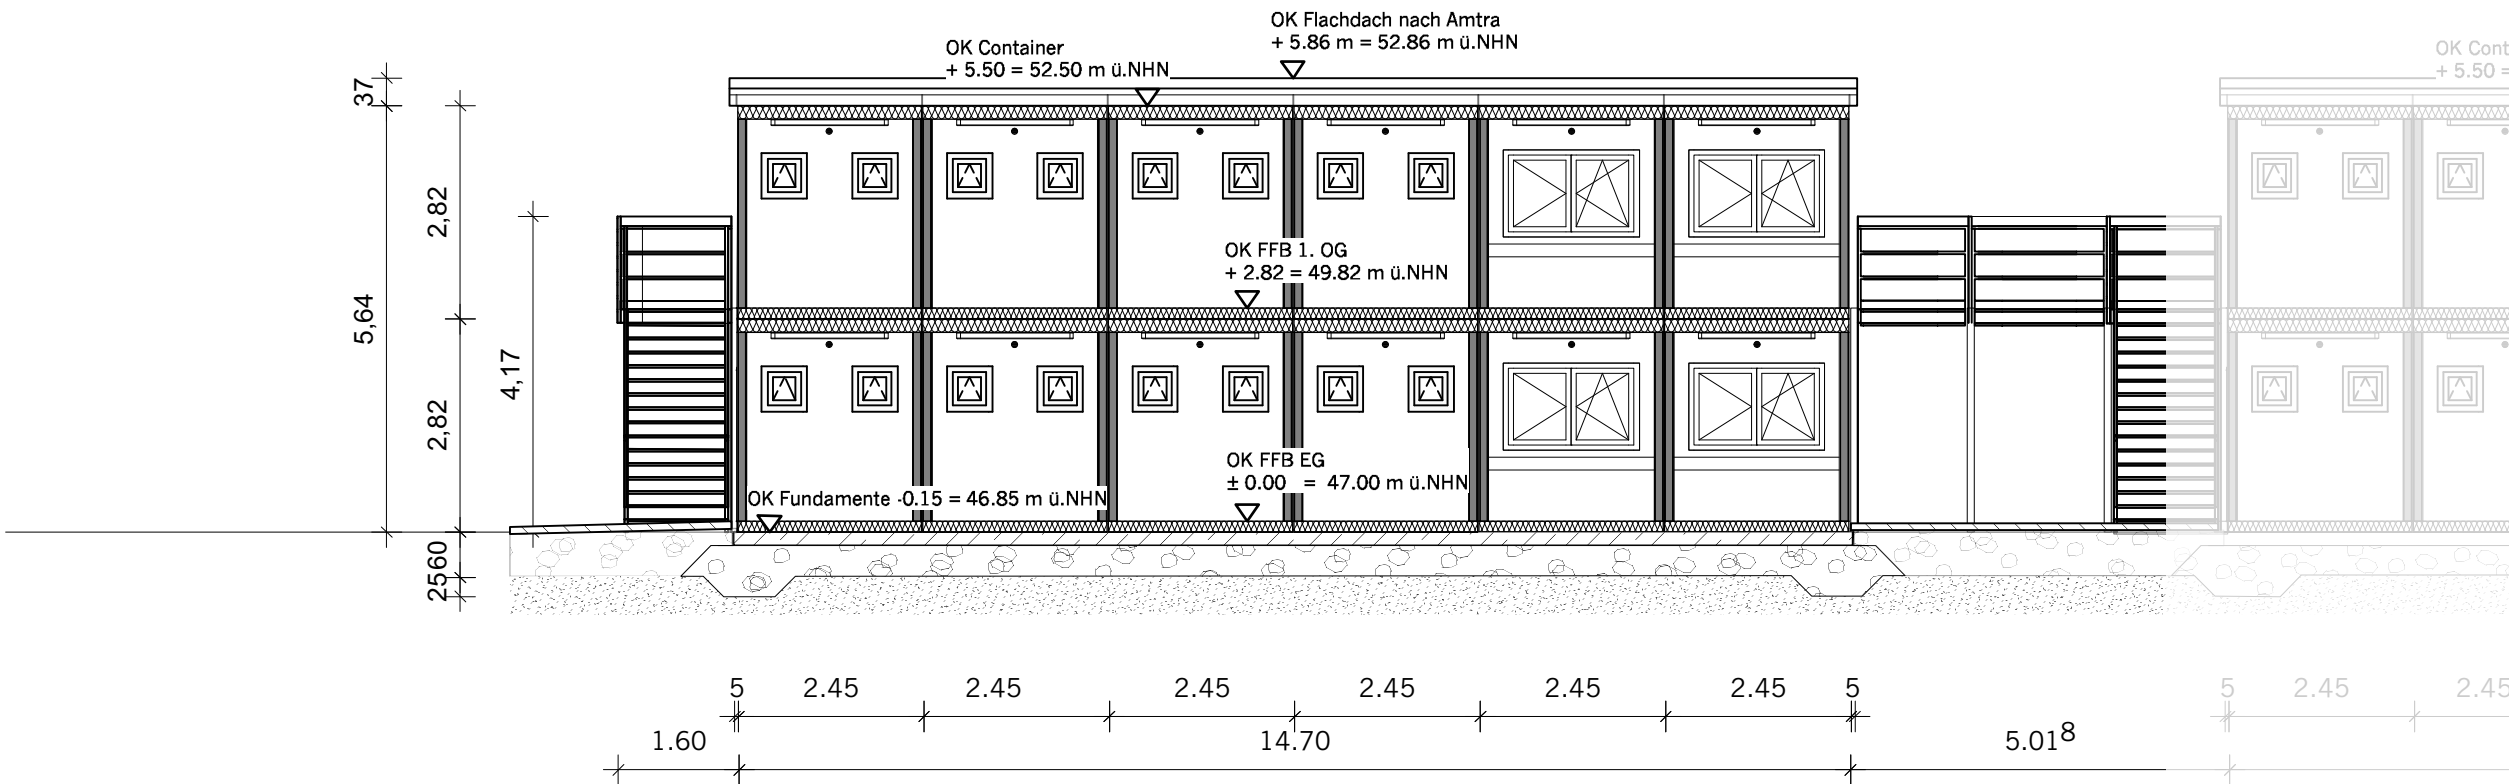

Bauvorhaben

Westerwaldstraße 100
51105 Köln Gremberg

Errichtung von zwei
2-geschossigen Wohncontainern
zur Unterbringung von maximal
28 und 40 Flüchtlingen , befristet
für den Zeitraum von 2 Jahren.

Bauherr

Amt für Wohnungswesen
der Stadt Köln

Ansprechpartner: E. Mölleken
Ottmar-Pohl-Platz 1
51103 Köln
Tel.: 0221 / 221- 32 780

Köln, den 22.01.2016

Ort Datum

Unterschrift Bauherr

Planung

bergblau architektur
Kamekestraße 20-22
50672 Köln
Tel: 0221.2712759
mail: info@bergblau.com

Köln, den 22.01.2016

Ort Datum

Unterschrift Architekt

Plan

Genehmigungsplanung
Index B - Zusätzliche Duschen Haus A 1. OG

Ansicht, Schnitt

Maßstab 1:100

Datum 09.11.2016

Projekt-Nr. 00244

Plan-Nr. 05 - 04

Blattgröße DIN A3

gezeichnet FB