


Anmerkung:

Die digitale Planungsunterlage wurde unter Verwendung amtlicher Katasterunterlagen und örtlicher Aufnahme zu ausschließlich planerischen Zwecken gefertigt. Ihre Daten sind zu Grenzstellungen und Maßstabsübertragungen nicht verwendbar. Die Vermessung (Topografie und Höhen) wurde im Juli 2016 auf der Grundlage des Neuen Netzes (177) und des Höhensystems Normalhöhennull (NHN) (Höhenstatus 160) örtlich durchgeführt.

Der Katasterbestand (hier: Flurstücksgrenzen und deren Bezeichnungen) wurde nachrichtlich eingearbeitet.

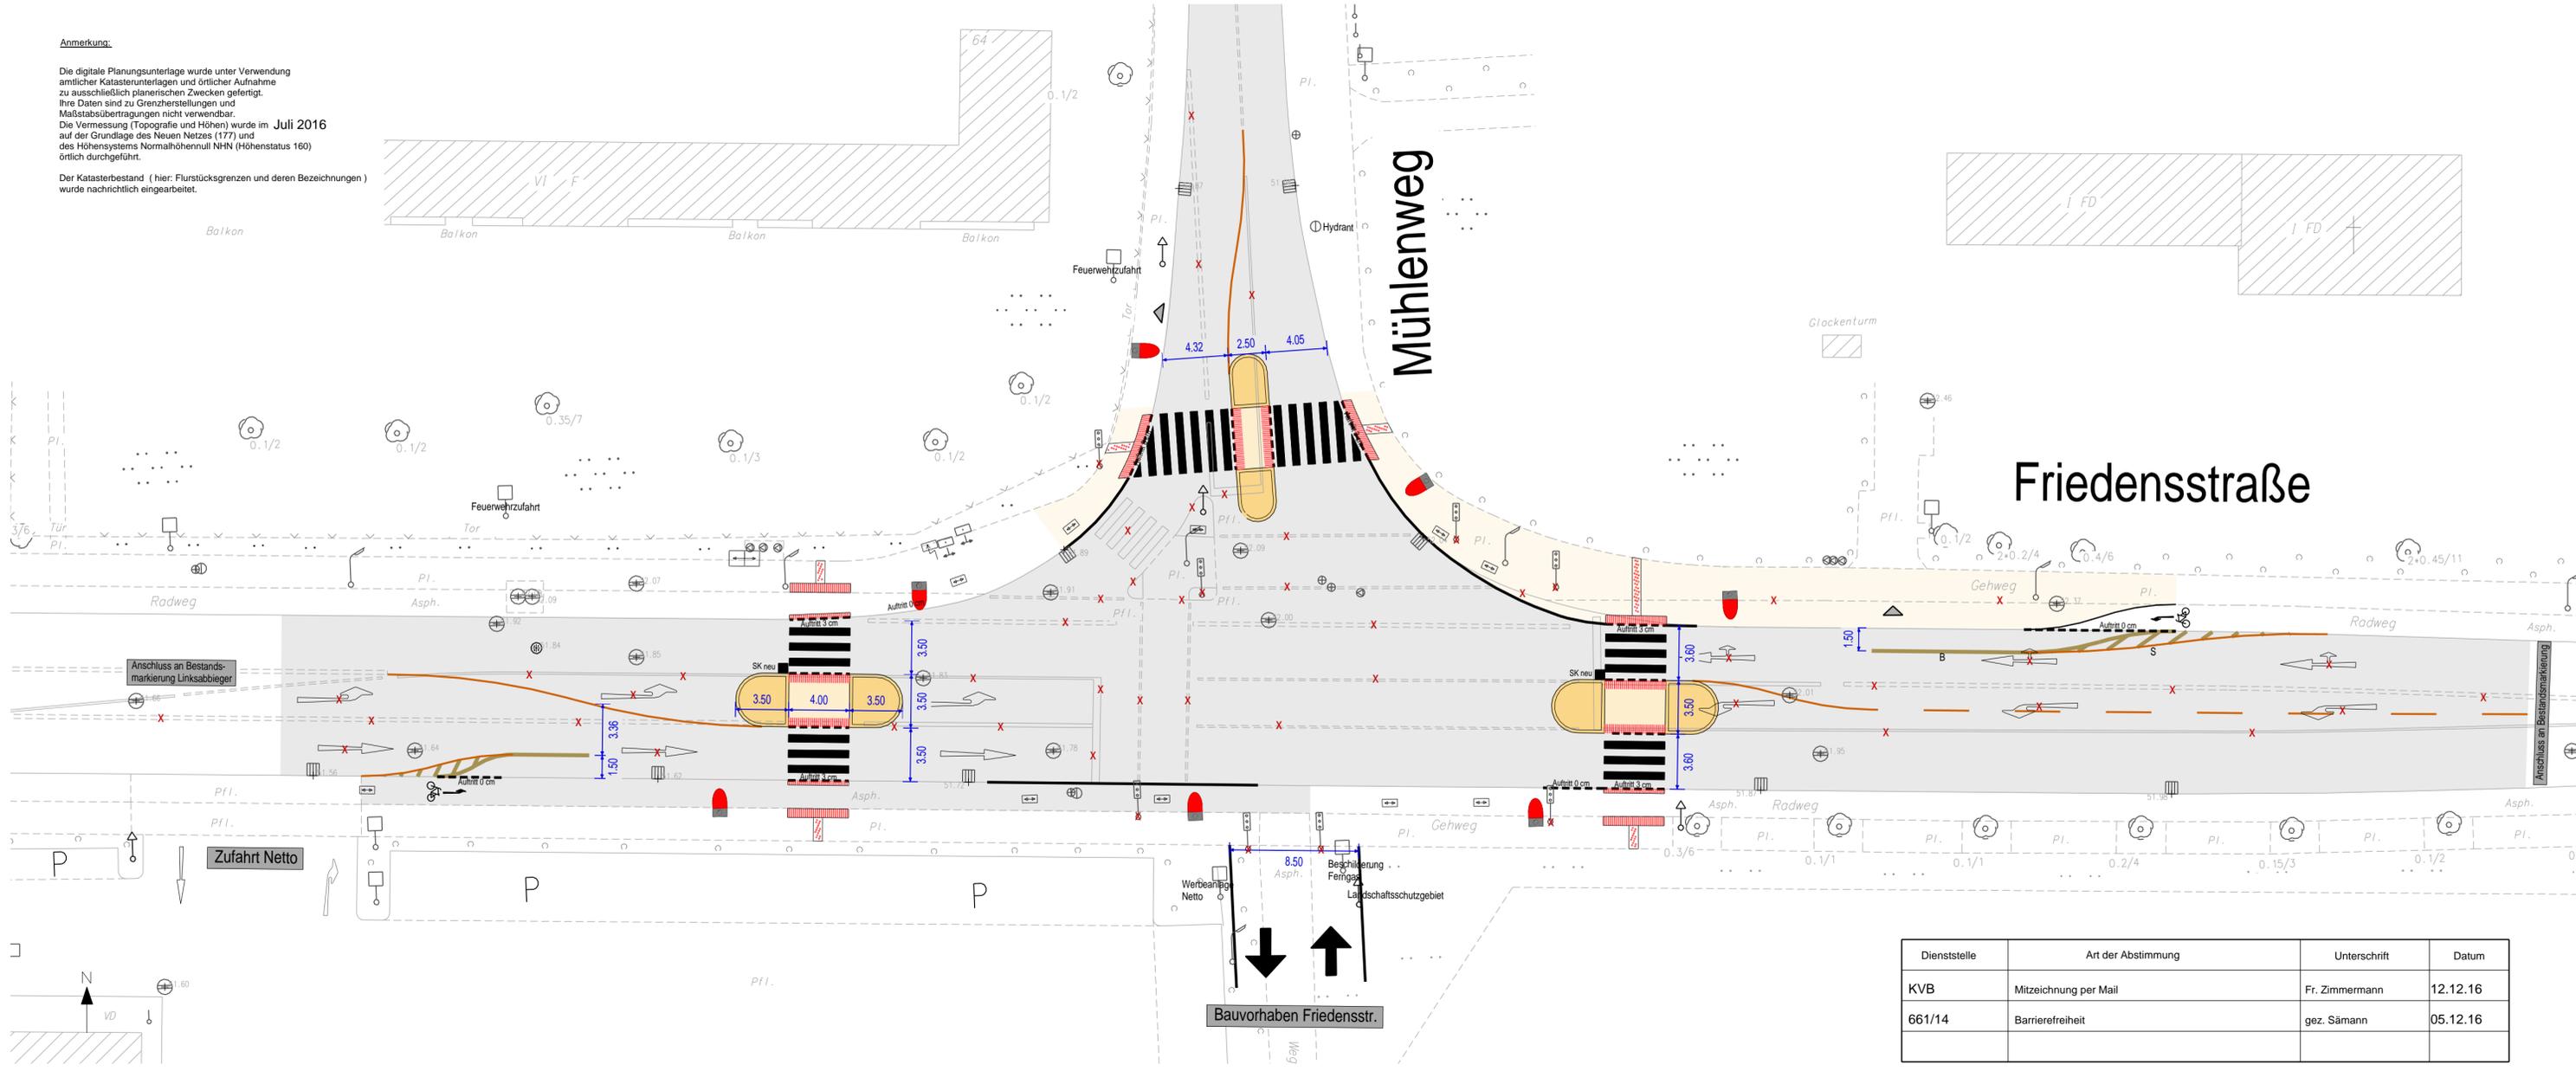

Legende

Bestand		Linien	
<ul style="list-style-type: none"> Baum Verkehrs- und Hinweisschilder Werbeanlagen/Anschlagssäule Beleuchtungsanlagen Poller, Mast, Fahnenstange 	<ul style="list-style-type: none"> Rückbau vorhandener Anlagen Bestandshöhe Telefonzelle Sinkkasten Einlauf Schächte 	<ul style="list-style-type: none"> Lichtsignalanlage Stromkasten Verteilerkasten Kanaldeckel Entlüftungsdeckel Gasschieber Wasserschieber, Hydrant Abfallbehälter, Briefkasten Parkautomat 	<ul style="list-style-type: none"> Gebäude Fahrgastunterstand Grünland Baumschutzbügel
Flächen - Planung		Symbole - Planung	
<ul style="list-style-type: none"> Fahrbahn Asphalt Rinne Gussasphalt Gehweg Betonsteinpflaster 30/30 altpflaster oder gleichwertiges Gehwegüberfahrt Betonsteinpflaster 30/15 altpflaster oder gleichwertiges gemeins. Geh- u. Radweg Betonsteinpflaster 30/30 altpflaster oder gleichwertiges Geländekaufläche 	<ul style="list-style-type: none"> Betonsteinpflaster 20/10/8 altpflaster oder gleichwertiges Gehwegüberfahrt Betonsteinpflaster 20/10/8 bzw. 20/10/10 altpflaster oder gleichwertiges Gehweg Betonsteinpflaster 40/40 grau Parken Betonsteinpflaster 20/10/8 bzw. 20/10/10 antrazit Mosaikpflaster Grauwacke Geländeverkauffläche 	<ul style="list-style-type: none"> geplanter Baum geplante Bank geplante Straßenbeleuchtung geplanter Standort für VZ-Pfosten geplanter Findling geplante Poller geplante VZ-Pfosten geplante Fahrradständer 	<ul style="list-style-type: none"> Buskap Betonsteinpflaster 30/30 grau/ antrazit-Schachtbrett baulicher Radweg Betonsteinpflaster 30/15 rot Rotmarkierung auf der Fahrbahn Radfahrfahrt Grünfläche/ Baumbeet Taktile Elemente Rippenplatte 30/30 Taktile Elemente Noppenplatte 30/30 Abfallcontainer geplante Sinkkasten Ein- und Ausfahrt KFZ geplanter Abfallbehälter geplanter Standort für USA und Mast fußläufiger Hauseingang geplante Baumschutzbügel

Dienststelle	Art der Abstimmung	Unterschrift	Datum
KVB	Mitzeichnung per Mail	Fr. Zimmermann	12.12.16
661/14	Barrierefreiheit	gez. Sämann	05.12.16

E						
D						
C	Ergänzung 2 neuer Sinkkästen nach Rücksprache mit 662/6	Glasow			09.03.17	
B	Anpassung des Sanierungsbereiches nach OT mit 661/4 und 662/6 am 13.12.16	Glasow	Schutz		14.12.16	
A	Geringfügige Anpassung der taktilen Elemente	Glasow	Sämann		05.12.16	
Pos.	Änderungen	Bearb.	Gez.	Gepr.	Geneh.	Datum

Vermessungstechnische Grundlage im Höhensystem: NHN NN
 Koordinatensystem: Gauß-Krüger UTM/ETSR85

Sicherheitsaudit vom:
 Auditor/in:
 Datum:

Übersichtsplan

Ausführungsplanung

Stadt Köln

Amr für Straßen + Verkehrstechnik

Bezirk/Stadtteil 7-Eisdorf/Urbach	Planart Lageplan	Bearbeiter/Datum Glasow/März 2017
Straßenname/Maßnahme Alternativen Betriebsform		Gezeichnet/Datum
Friedensstraße/Mühlenweg		Maßstab 1: 250
Datum	Plannummer	EDV-Projekt/Datenname 7-ABF-Friedenstr Mühlenweg
Amtsleiter (66)	Abteilungsleiterin (661)	Gruppenleiterin (661/4)
gez. Harzendorf 02.12.16	gez. Stolte-Neumann 30.11.16	gez. Scheper 29.11.16
		gez. Glasow 25.11.16

1085 mm x 297 mm