


Altlast 80509
 -KHD-Doponie in Rekultivierung,
 in der Nachsorge des Fachamtes-

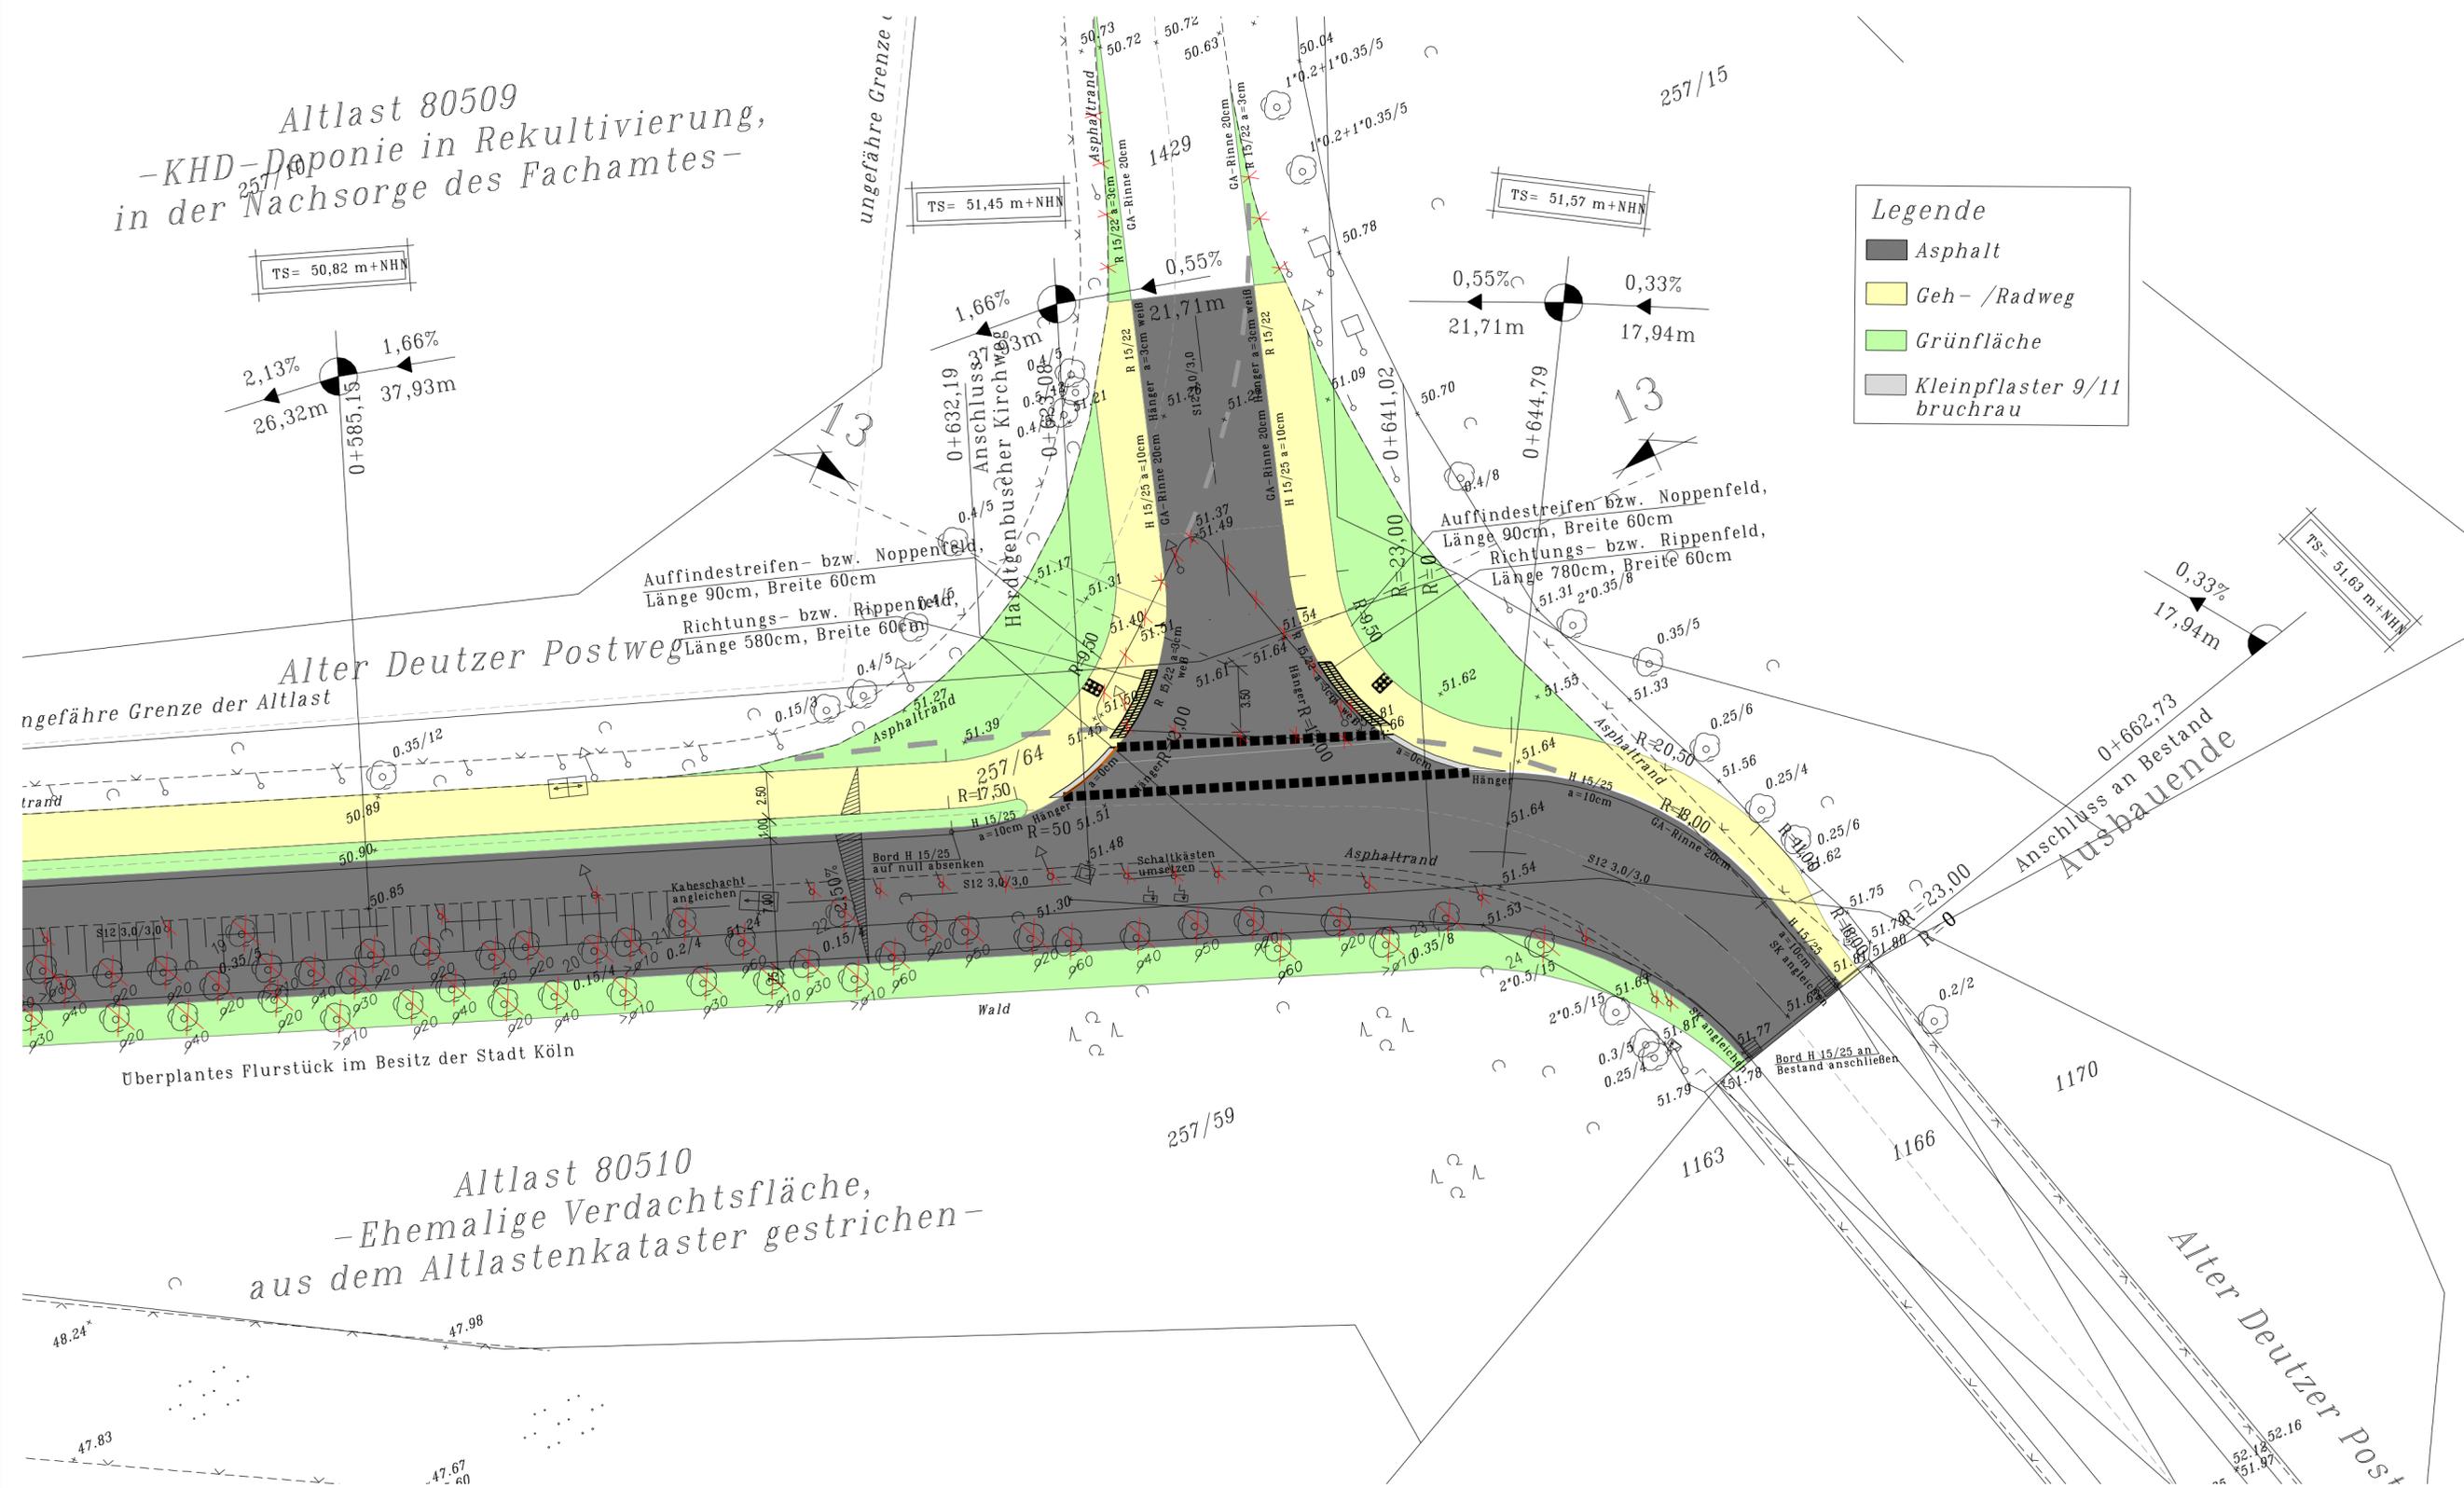


Legende

- Asphalt
- Geh- /Radweg
- Grünfläche
- Kleinpflaster 9/11 bruchrau

Dienststelle	Art der Abstimmung	Unterschrift	Datum

Pos.	Änderungen	Bearb.	Gez.	Gepr.	Geneh.	Datum
A						
B						
C						
D						

Übersichtsplan

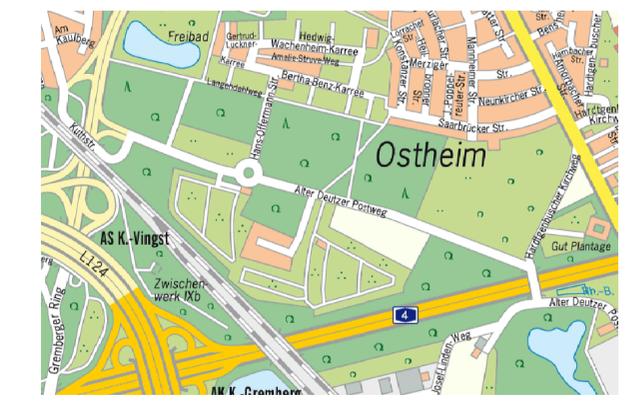

Bezirk/Stadteil 8/Ostheim	Planart Lageplan 4	Bearbeiter/Datum Delfs 23.06.2016
Straßenname/Massnahme Geh- und Radweg Alter Deutzer Postweg		Gezeichnet/Datum
Datum 23.06.2016		Massstab 1: 250
EDV-Projekt/Dateiname 8-Alter Deutzer Postweg	Plannummer Ostheim-00073	
Amtsleiter (66) Hr. Harzendorf 09.07.2016	Abteilungsleiterin (661) Fr. Stolte Neumann 01.07.2016	Gruppenleiterin (661/4) Fr. Scheper 01.07.2016
		Bezirksingenieur/-in (661/4) Hr. Kühns 01.07.2016