




Wandabwicklung Barrierefreie Kabine

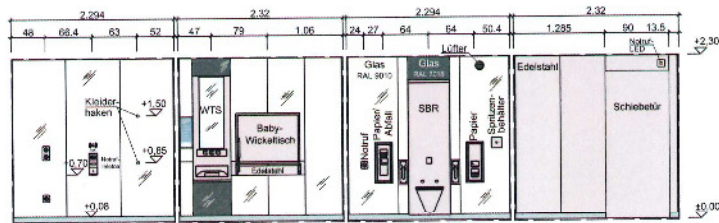


Wandabwicklung Urinalraum

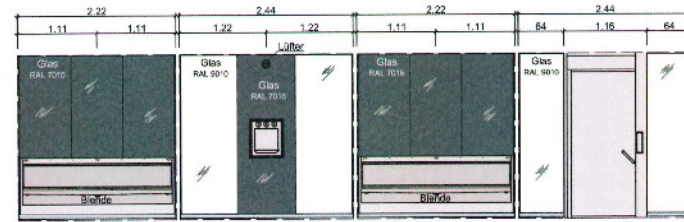


Vorderansicht

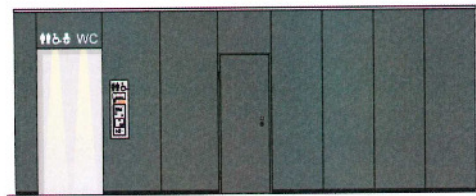


Rechte Seitenansicht

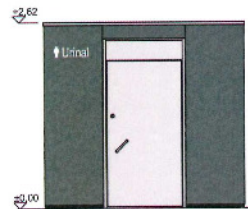


Rückansicht

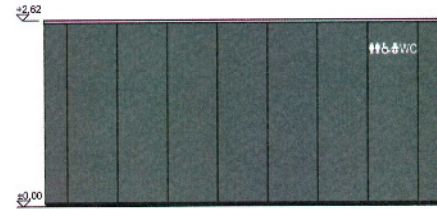


Linke Seitenansicht

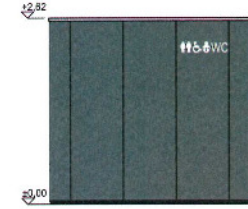

Grundriss

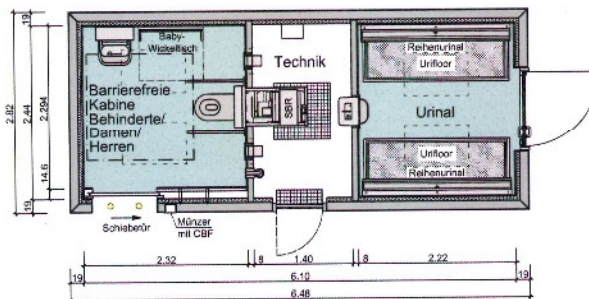

Schnitt A-A

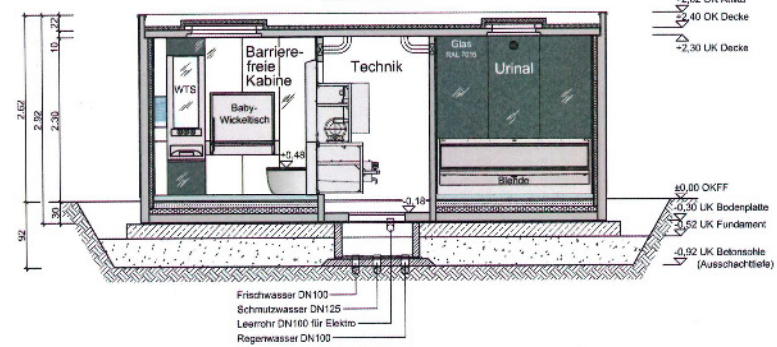

Maßstab: 1:50 m,cm

Darstellung:  
Grundriss, Ansichten, Schnitt, Wandabwicklungen