




Legende

Bestand


	Baum		Rückbau vorhandener Anlagen		Lichtsignalanlage		Gebäude
	Verkehrs- und Hinweis-schilder		Bestandshöhe		Stromkasten Verteilerkasten		Fahrgast-unterstand
	Werbeanlagen/ Anschlagsäule		Telefonzelle		Kanaldeckel Entlüftungsdeckel		Grünland
	Beleuchtungs-anlagen		Sinkkasten Einlauf		Gasschieber Wasserschieber, Hydrant		Baumschutz-bügel
	Poller, Mast, Fahnenstange		Schächte		Abfallbehälter, Briefkasten		Findling
	Hochbord/ Tiefbord		Schmalstrich-Markierungen		Katastergrenzen		
	Rundbord/ Materialwechsel		Breitstrich-Markierungen		Zaun		

Planung

	Straßenbegrenzungslinie gem. B-Plan		Hochbord 12/15/25		Materialwechsel
	Grundstücksgrenze privat/ öffentlich		Rundbord 15/22		Schmalstrich-Markierungen
	Zaun		Tiefbord 8/20		Breitstrich-Markierungen
	Achse		Winkelstein 30/22/8		Basamentstein 16/16/14
			Flachbord 10/20/25		

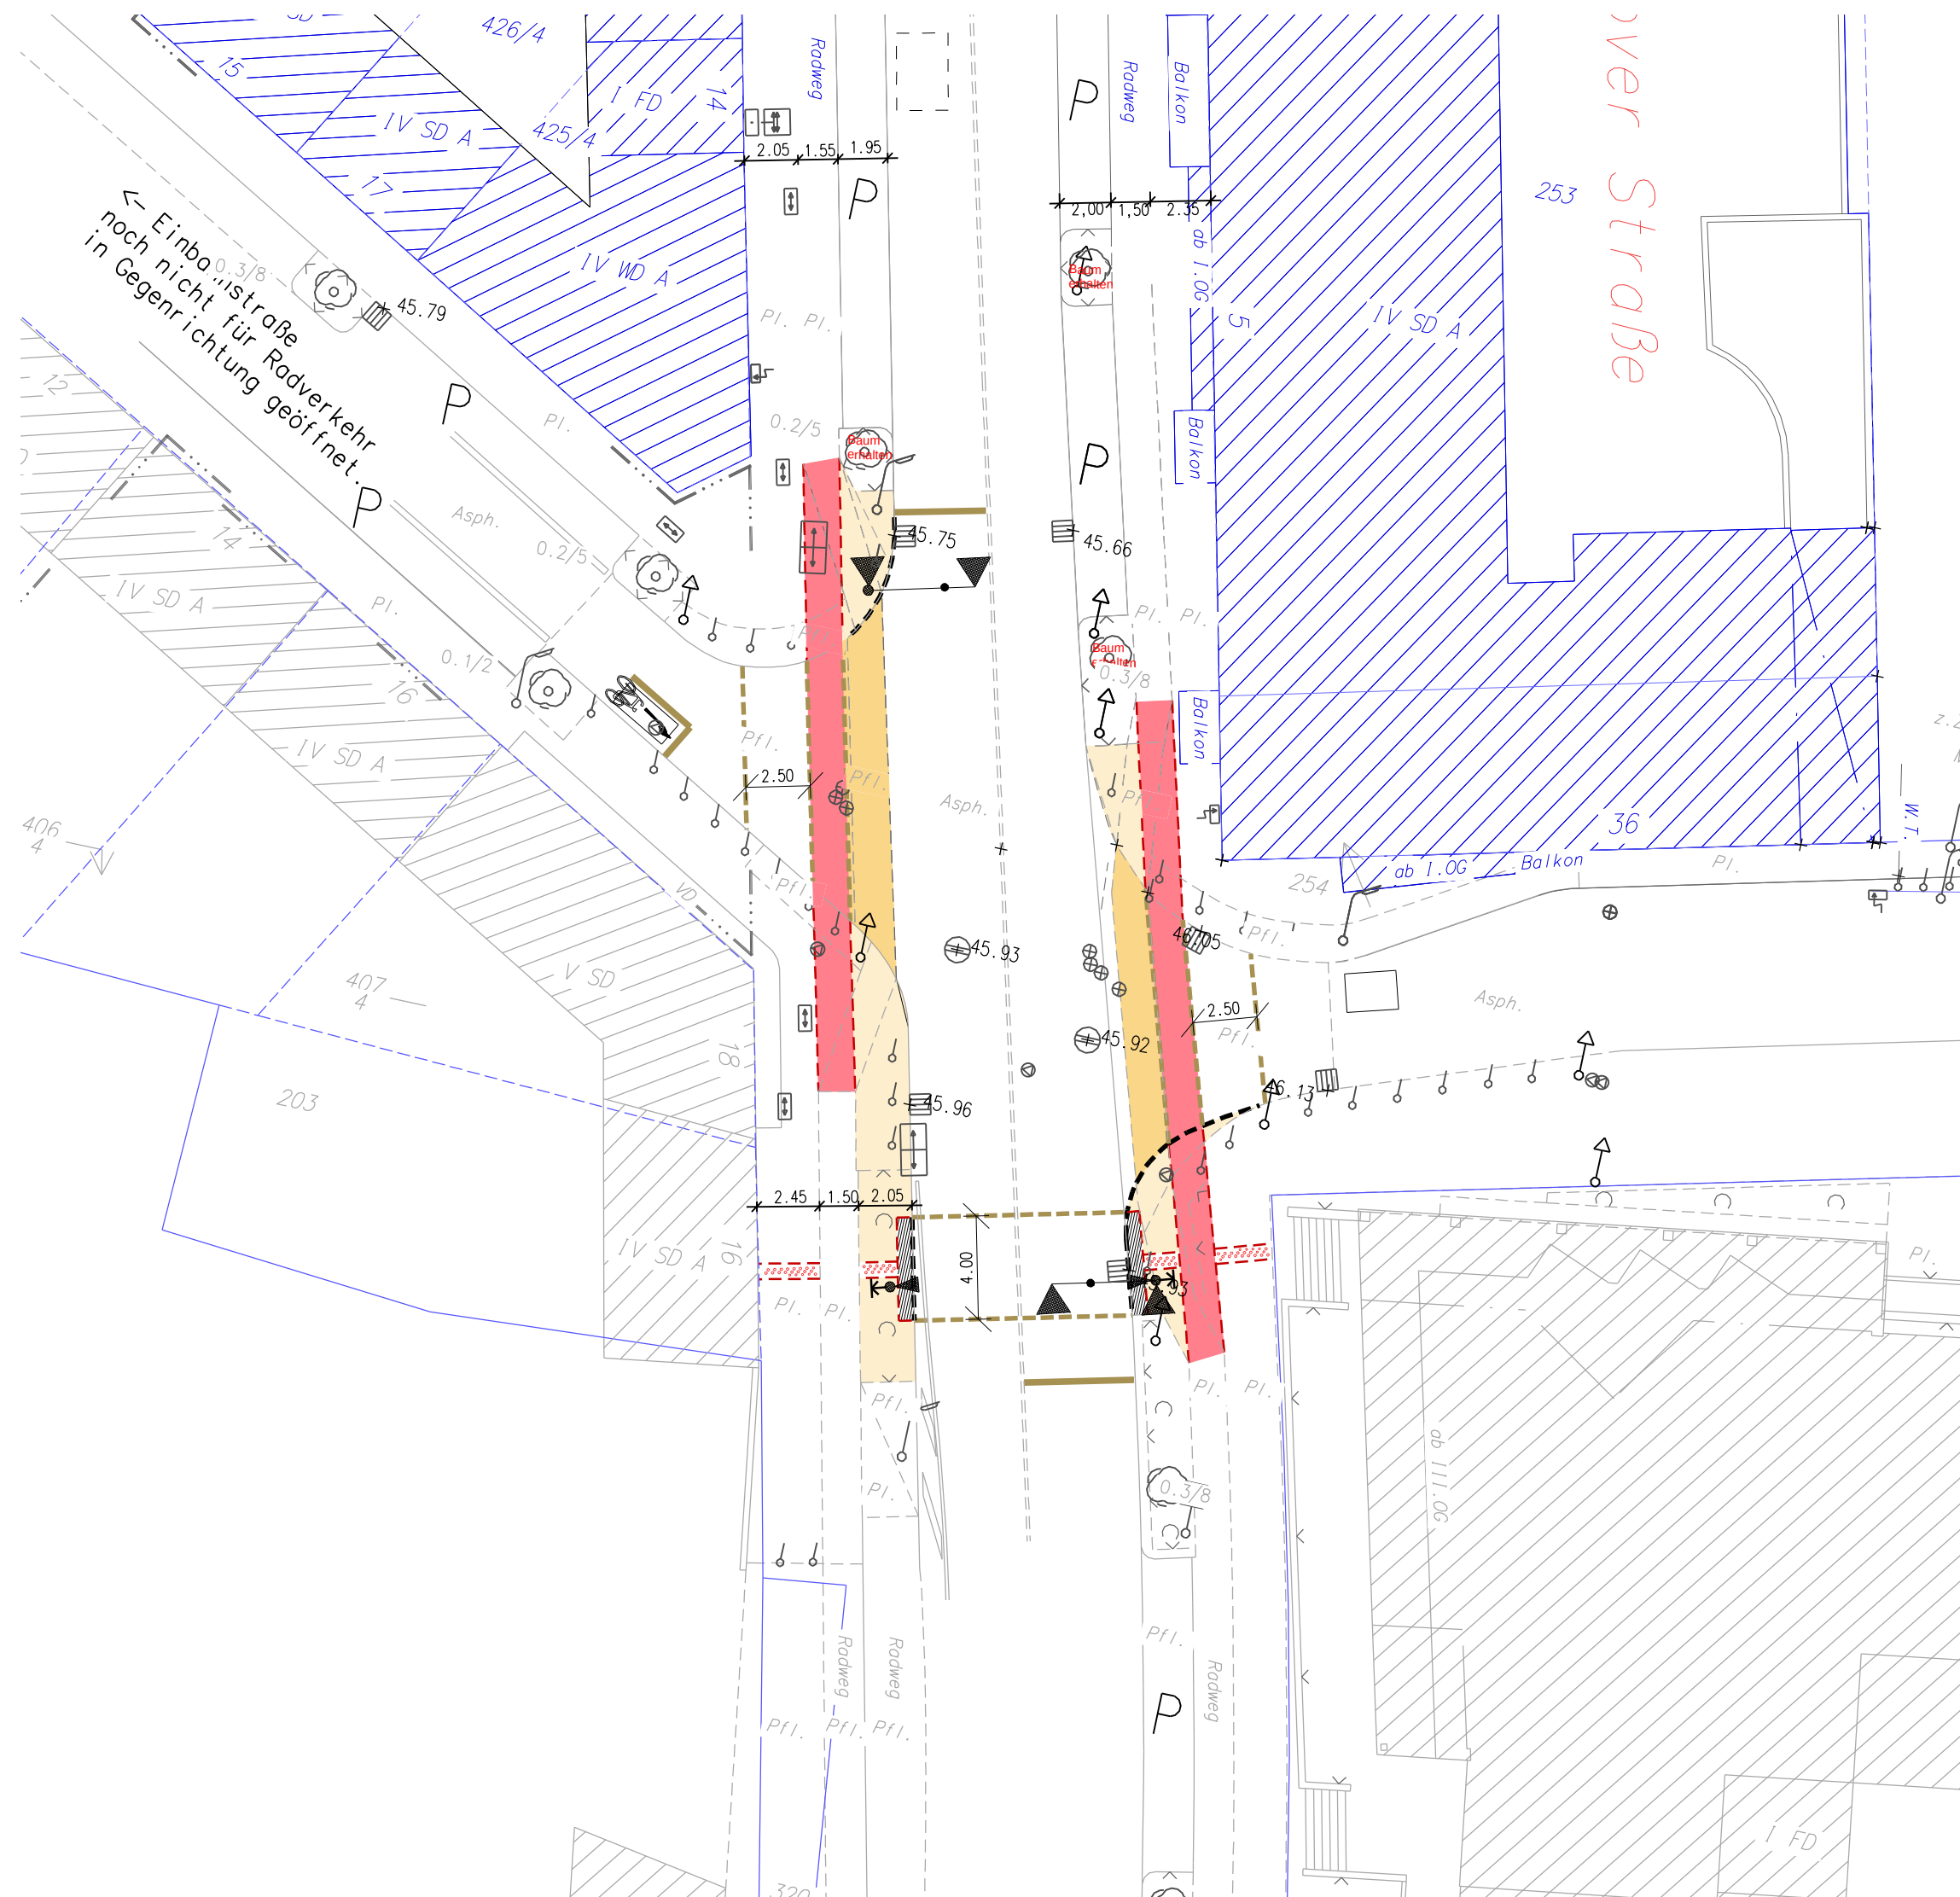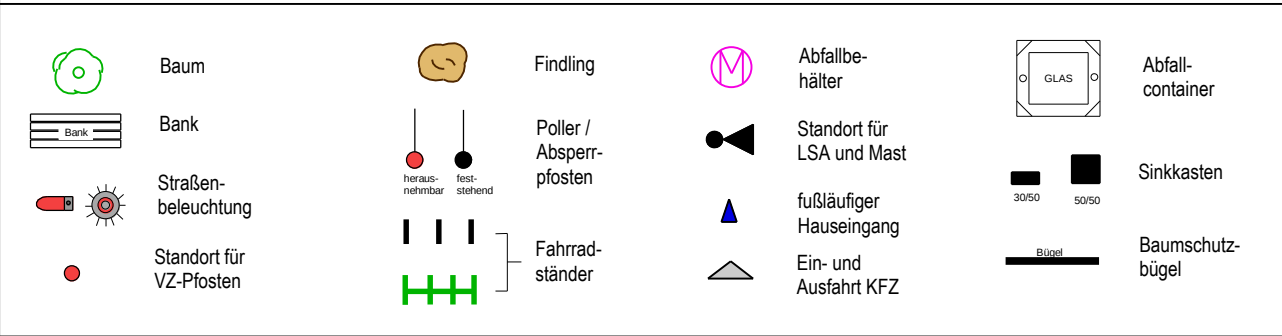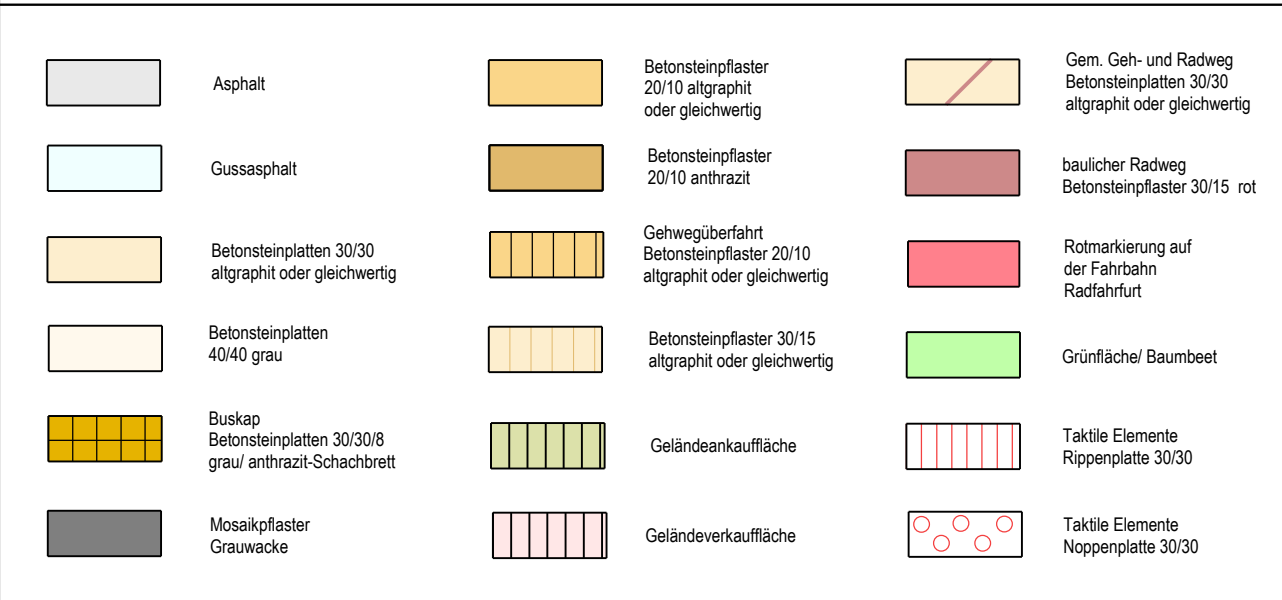

Pos.	Änderungen	Bearb.	Gez.	Gepr.	Geneh.	Datum
A	Anpassung Material Kreuzungsbereich Sieversstraße	Kü				27.10.201
B	Anpassung Fußgängerüberweg Kreuzungsbereich Sieversstraße	Kü				13.11.201
C						
D						

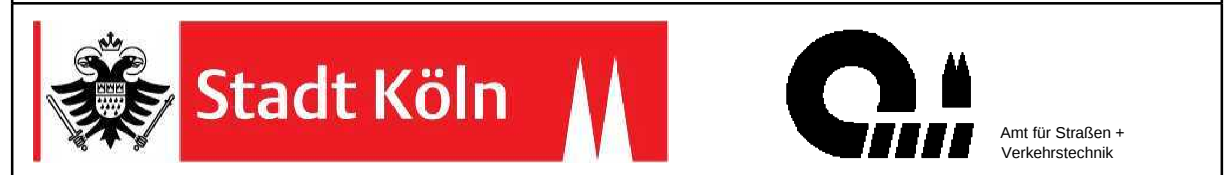

Bezirk/Stadteil		Planart	Bearbeitet/Datum
8/Kalk		Lageplan	13.07.2017
Straßenname/Massnahme Rolshoverstraße / Sieversstraße Errichtung einer signalisierten Fußgängerquerung			Gezeichnet/Datum
			13.07.2017 Massstab 1: 250
Datum	Plannummer	EDV-Projekt/Dateiname	
13.07.2017	02696 Kalk	8-Wiehler Str	
Amtsleiter (66)	Abteilungsleiterin (661)	Gruppenleiterin (661/4)	Bezirksingenieur/-in (661/4)
gez. Harzendorf 12.10.2017	gez. Stolte-Neuman 12.10.2017	gez. Scheper 12.10.2017	gez. Kühns 12.10.2017