

Legende

Bestand

Baum	Rückbau	Lichtsignalanlage	Gebäude
Verkehrs- und Hinweisschilder	Bestandshöhe	Stromkasten	Fahrgastunterstand
Werbeanlagen/ Anschlagtafel	Telefonzelle	Kanalköcher	Grünland
Beleuchtungsanlagen	Einlauf	Entlüftungdeckel	Baumschutzbügel
Poller, Mast, Fahnenstange	Schächte	Gasschieber	
		Wasserscheiber, Hydrant	
		Abfallbehälter, Briefkasten	
		Parkautomat	

Linien

vorhandene Linien:	geplante Linien:	Fußgängerfurt S 0.5/2
Hochbord/ Tiefbord	Hochbord 12/15/25	Radfahrerfurt B 0.5/0.2
Rundbord/ Materialwechsel	Rundbord 15/22	Wartelinie
Schmalstrich-Markierungen	Tiefbord 8/20	Straßenbegrenzungslinie gem. St-Plan
Breitstrich-Markierungen	Flachbord 10/20/25	Grundstücksgrenze privat/ öffentlich
Katalstergrenzen	Materialwechsel	Basamentstein 16/16/14
Zaun	Schmalstrich-Markierungen	geplanter Zaun
	Breitstrich-Markierungen	

Flächen - Planung

Fahrbahn Asphalt	Baumbeet
Parkfläche Betonstempelfaser	Spundwand mit darüberliegendem Kopfstein und Geländer
Gehweg Betonstempelfaser	Entwasserung: Müldennrinne
Gehwegüberfahrt Betonstempelfaser	
Geländekauffläche	

Symbole - Planung

geplanter Baum	Ein- und Ausfahrt KFZ
geplante Straßenbeleuchtung	
geplanter Standort für VZ-Platten	


Hinweis zur Entwässerung:
In Bereichen ohne Müldennrinne erfolgt die Entwässerung der Verkehrsflächen über Bordstein, Bordstein und Straßeneinfälle und zur Verwechslung hier nicht dargestellt.

Anordnung Nr. _____
Anordnungsverfahren für Beschilderung/ Markierung gemäß § 45 StVO durchgeführt am _____
Polizeipräsidium Köln
Direktion Verkehr/ 11
Im Auftrag _____
Angewordnet:
Stadt Köln, Die Oberbürgermeisterin,
Amt für Straßen und Verkehrstechnik
66 Im Auftrag _____

Dienststelle	Art der Abstimmung	Unterschrift	Datum

Pos.	Änderungen	Bearb.	Gez.	Gepr.	Geneh.	Datum
A						
B						
C						
D						
E						

Vermessungstechnische Grundlage im Höhensystem:
 NNN
 NN
 Koordinatensystem:
 Gauß-Krüger
 UTM/ETSR85
 Sicherheitsaudit vom: _____
 Auditor/in: _____
 Sitzung/Gremium: _____
 Datum: _____

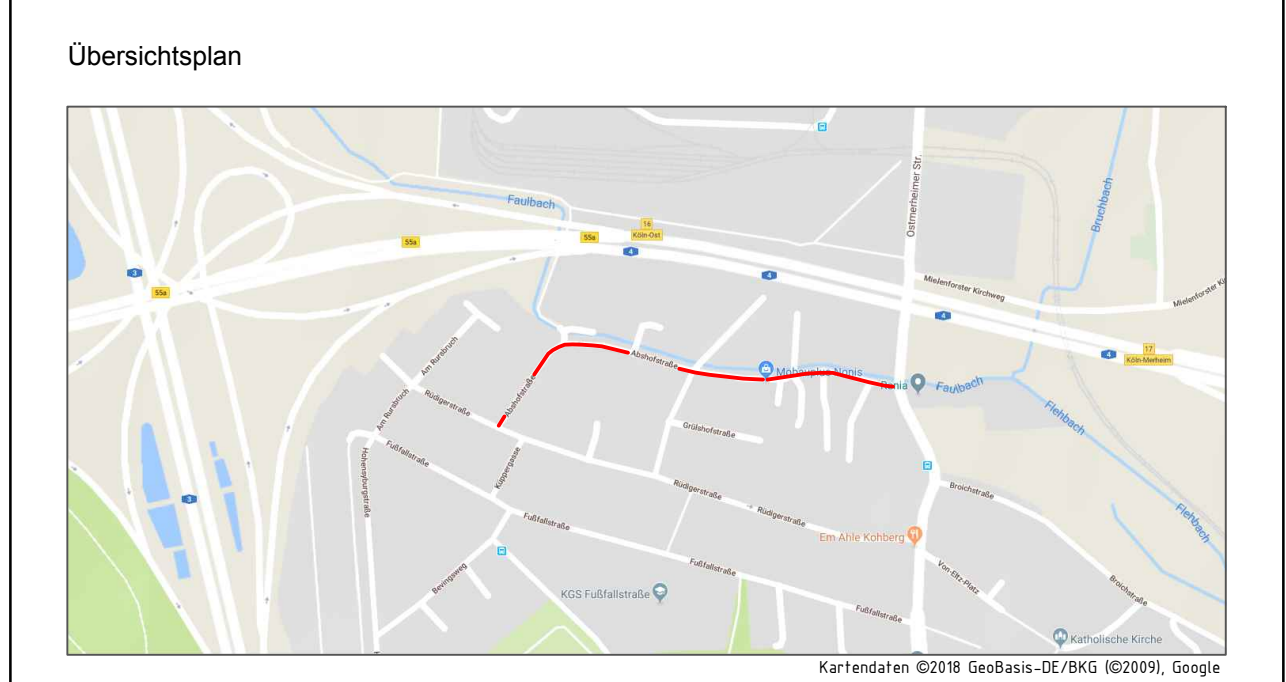

Stadt Köln Amt für Straßen und Verkehrsentwicklung

Bezirke/Bereiche 8 / Merheim	Planart Lageplan	Blatt 3 von 3	Bearbeitungsdatum Sauer / 12.06.2018
Straßenname/Maßnahme Vorplanung Abshofstraße Variante 1			Geschehesdatum Sauer / 12.06.2018
Datum 12.06.2018	Plannummer 8_Abshofstraße_2018-06-12_VP_V01_LP_3_0_K	EDV-Projektdateiname 8-Abshofstraße	
Ansteller/in (06) gez. Harzendorf 11.07.2018	Abstimmsteller/in (061)	Gruppenleiter/in gez. Scheper 11.07.2018	Sachbearbeiter/in gez. Schauwinhold 18.06.2018

Maßstab: 1 : 250