

Anordnung Nr. _____
 Anhebungsverfahren für Beschilderung/ Markierung
 gemäß § 45 StVO
 durchgeführt am _____
 Polizeipräsidium Köln
 Direktion Verkehr/ 11
 Im Auftrag _____
 Angeordnet:
 Stadt Köln, Die Oberbürgermeisterin,
 Amt für Straßen und Verkehrstechnik
 66 Im Auftrag _____

| Dienststelle | Art der Abstimmung | Unterschrift | Datum |
|--------------|--------------------|--------------|-------|
| | | | |
| | | | |
| | | | |
| | | | |
| | | | |
| | | | |
| | | | |
| | | | |

Legende

Bestand

| | | | |
|-------------------------------|--------------|-----------------------------|-------------------------|
| Baum | Rückbau | Lichtsignalanlage | Gebäude |
| Verkehrs- und Hinweisschilder | Bestandshöhe | Stromkasten | Fahrgeleitsunterstand |
| Werbeanlagen/ Anschlagstake | Telefonzelle | Kanaldeckel | Grünland |
| Beleuchtungsanlagen | Einlauf | Entwässerungsdeckel | Baumschutzbügel |
| Poller, Mast, Fahnenstange | Schächte | Gasschieber | Wasserschleber, Hydrant |
| | | Abfallbehälter, Briefkasten | Parkautomat |

Linien

| | | |
|---------------------------|---------------------------|--------------------------------------|
| vorhandene Linien: | geplante Linien: | Fußgängerfurt S 0.5/2 |
| Hochbord/ Tiefbord | Hochbord 12/15/25 | Radfahrerfurt B 0.5/0.2 |
| Rundbord/ Materialwechsel | Rundbord 15/22 | Wartelinie |
| Schmalstrich-Markierungen | Tiefbord 8/20 | Straßenbegrenzungslinie gem. St-Plan |
| Breitstrich-Markierungen | Flachbord 10/20/25 | Grundstücksgrenze privat/ öffentlich |
| Katastergrenzen | Materialwechsel | Basamentstein 16/16/14 |
| Zaun | Schmalstrich-Markierungen | geplanter Zaun |
| | Breitstrich-Markierungen | |

Flächen - Planung

| | |
|--------------------------------|--|
| Fahrbahn Trennverkehr | Spundwand mit darüberliegendem Kopfballen und Geländer |
| Gehweg Trennverkehr | Erweiterung Müllrinne |
| Gehwegüberfahrt, Sammelzufahrt | |
| Geländekauffläche | |

Hinweis zur Erweiterung:
 In Bereichen ohne Müllrinne erfolgt die Erweiterung der Verkehrsflächen über Bordstein, Bordstein und Straßeneckblech und zur Verwechslung hier nicht dargestellt.

Symbole - Planung


| | |
|-----------------------------------|-----------------------|
| geplanter Baum | Ein- und Ausfahrt KFZ |
| geplante Straßenbeleuchtung | |
| geplanter Standort für VZ-Platten | |

| Pos. | Änderungen | Bearb. | Gez. | Gepr. | Geneh. | Datum |
|------|------------|--------|------|-------|--------|-------|
| A | | | | | | |
| B | | | | | | |
| C | | | | | | |
| D | | | | | | |
| E | | | | | | |

Vermessungstechnische Grundlage im Höhensystem:
 NHN
 NN

Koordinatensystem:
 Gauß-Krüger
 UTM/ETSR85

Sicherheitsaudit vom: _____ Sitzung/Gremium: _____
 Auditor/in: _____ Datum: _____

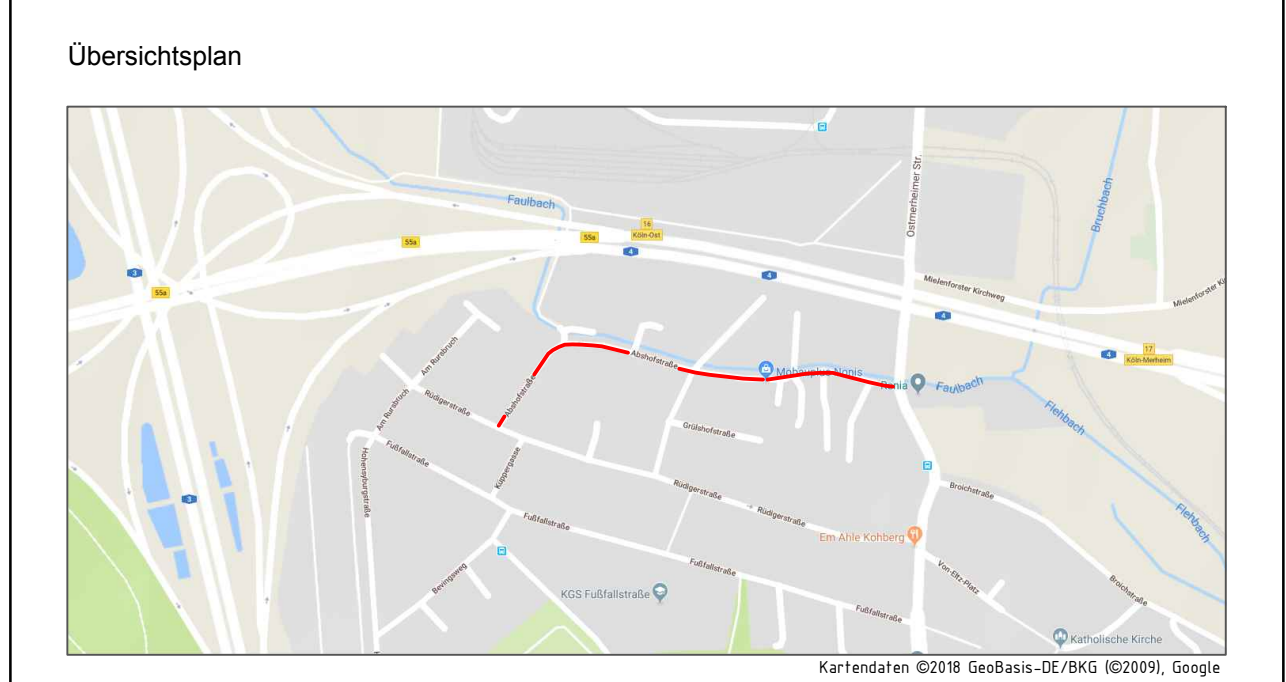

Stadt Köln Amt für Straßen und Verkehrsentwicklung

| | | | |
|---|--|--|--|
| Bezirk/Bezirkteil 8 / Merheim | Planart Lageplan | Blatt 3 von 3 | Bearbeitungsdatum Sauer / 12.06.2018 |
| Straßenname/Maßnahme Vorplanung Abshofstraße Variante 2 | | | Geschäftsdatum Sauer / 12.06.2018 |
| Datum 12.06.2018 | Plannummer 8_Abshofstraße_2018-06-12_VP_V02_LP_3_0_K | EDV-Projektdateiname 8-Abshofstraße | |
| Ansteller/in (06) gez. Harzendorf 11.07.2018 | Abstellungstermin (061) | Gruppenleiter/in gez. Scheper 11.07.2018 | Sachbearbeiter/in gez. Schauwinhold 19.06.2018 |

Maßstab: 1 : 250

