


Anlage 1

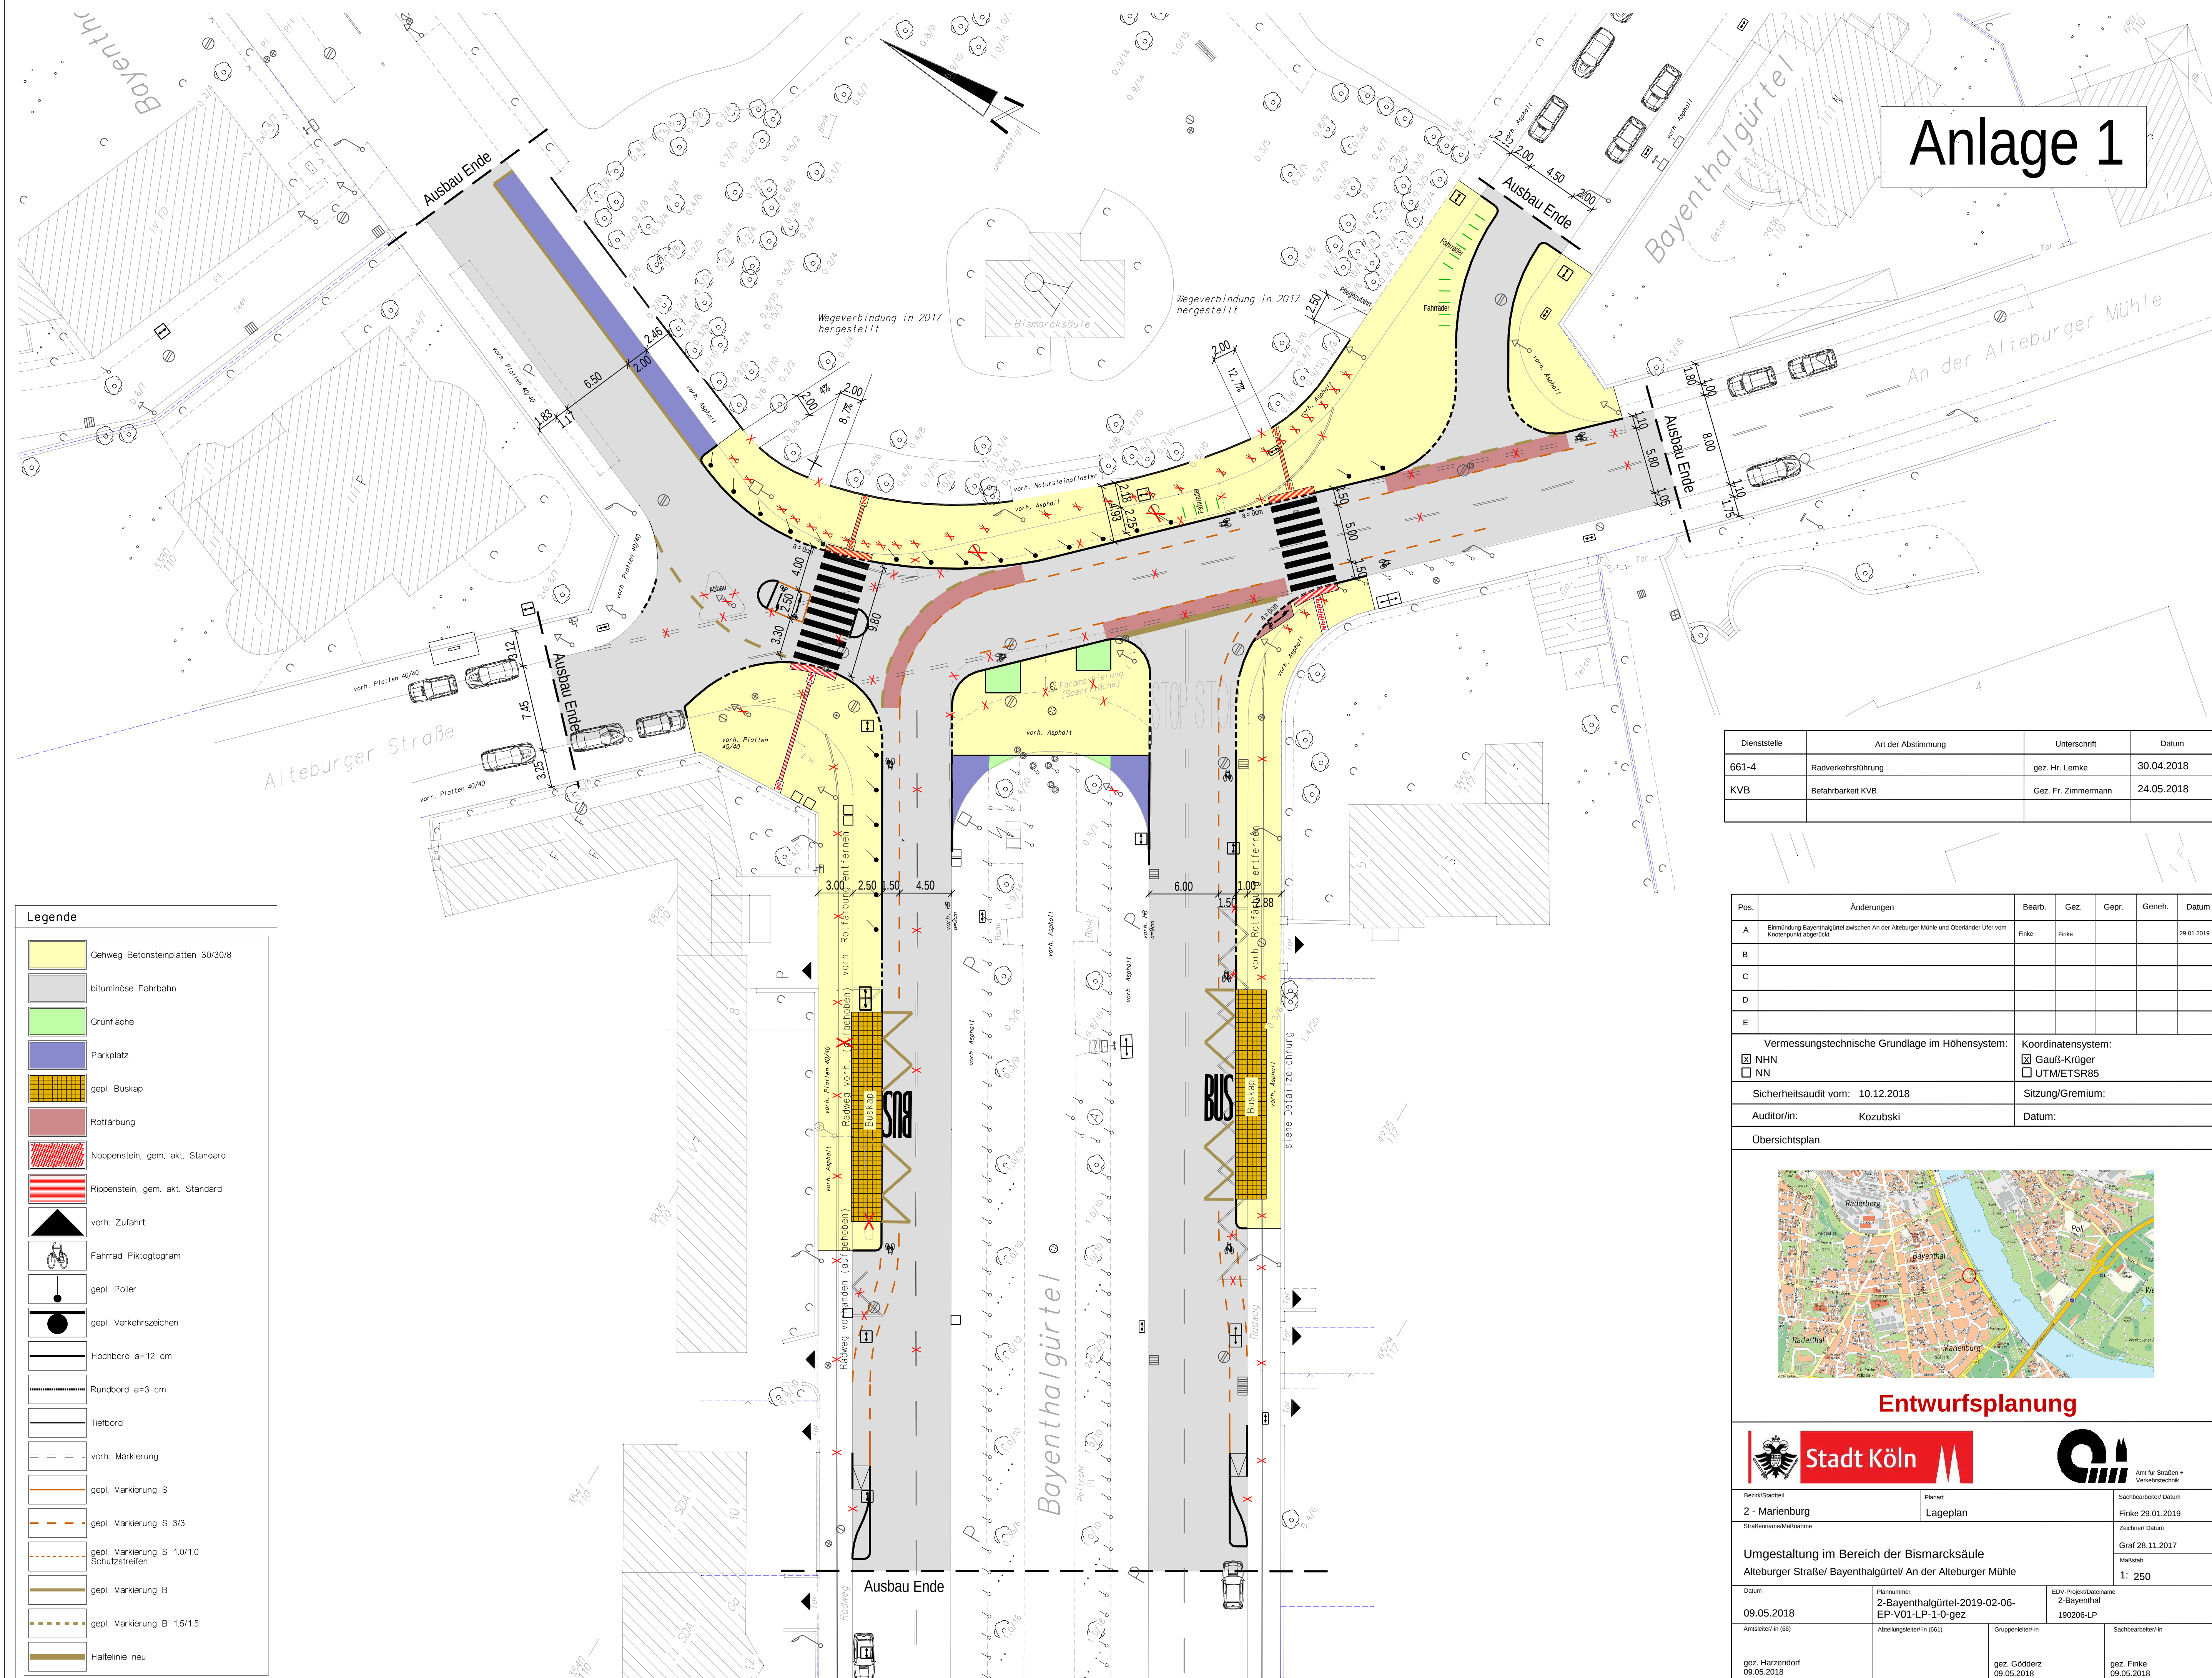

Legende

Gehweg Betonsteinplatten 30/30/8

bituminöse Fahrbahn

Grünfläche

Parkplatz

gepl. Buskap

Rotfärbung

Noppenstein, gem. akt. Standard

Rippenstein, gem. akt. Standard

vorh. Zufahrt

Fahrrad Piktogramm

gepl. Poller

gepl. Verkehrszeichen

Hochbord a=12 cm

Rundbord a=3 cm

Tiefbord

vorh. Markierung

gepl. Markierung S

gepl. Markierung S 3/3

gepl. Markierung S 10/10 Schutzstreifen

gepl. Markierung B

gepl. Markierung B 15/15

Haltelinie neu

Dienststelle	Art der Abstimmung	Unterschrift	Datum
661-4	Radverkehrsführung	gez. Hr. Lemke	30.04.2018
KVB	Befahrbarkeit KVB	Gez. Fr. Zimmermann	24.05.2018

Pos.	Änderungen	Bearb.	Gez.	Gepr.	Geneh.	Datum
A	Einmündung Bayenthalgürtel zwischen An der Alteburger Mühle und Oberländer Ufer vom Knotenpunkt abgerückt	Finke	Finke			29.01.2019
B						
C						
D						
E						
Vermessungstechnische Grundlage im Höhensystem:		Koordinatensystem:				
☒ NHN ☐ NN		☒ Gauß-Krüger ☐ UTM/ETSR85				
Sicherheitsaudit vom: 10.12.2018		Sitzung/Gremium:				
Auditor/in: Kozubski		Datum:				
Übersichtsplan						



Entwurfsplanung

Bezirk/Stadteil 2 - Marienburg	Planart Lageplan	Sachbearbeiter/ Datum Finke 29.01.2019
Straßenname/Maßnahme		Zeichner/ Datum Graf 28.11.2017
Umgestaltung im Bereich der Bismarcksäule Alteburger Straße/ Bayenthalgürtel/ An der Alteburger Mühle		Maßstab 1: 250
Datum 09.05.2018	Plannummer 2-Bayenthalgürtel-2019-02-06-EP-V01-LP-1-0-gez	EDV-Projekt/Datenname 2-Bayenthalgürtel-2019-02-06-EP-V01-LP-1-0-gez
Amtsleiter/-in (66)	Abteilungsleiter/-in (66)	Gruppenleiter/-in
gez. Harzendorf 09.05.2018		gez. Gödderz 09.05.2018
		gez. Finke 09.05.2018

800 mm x 594 mm