


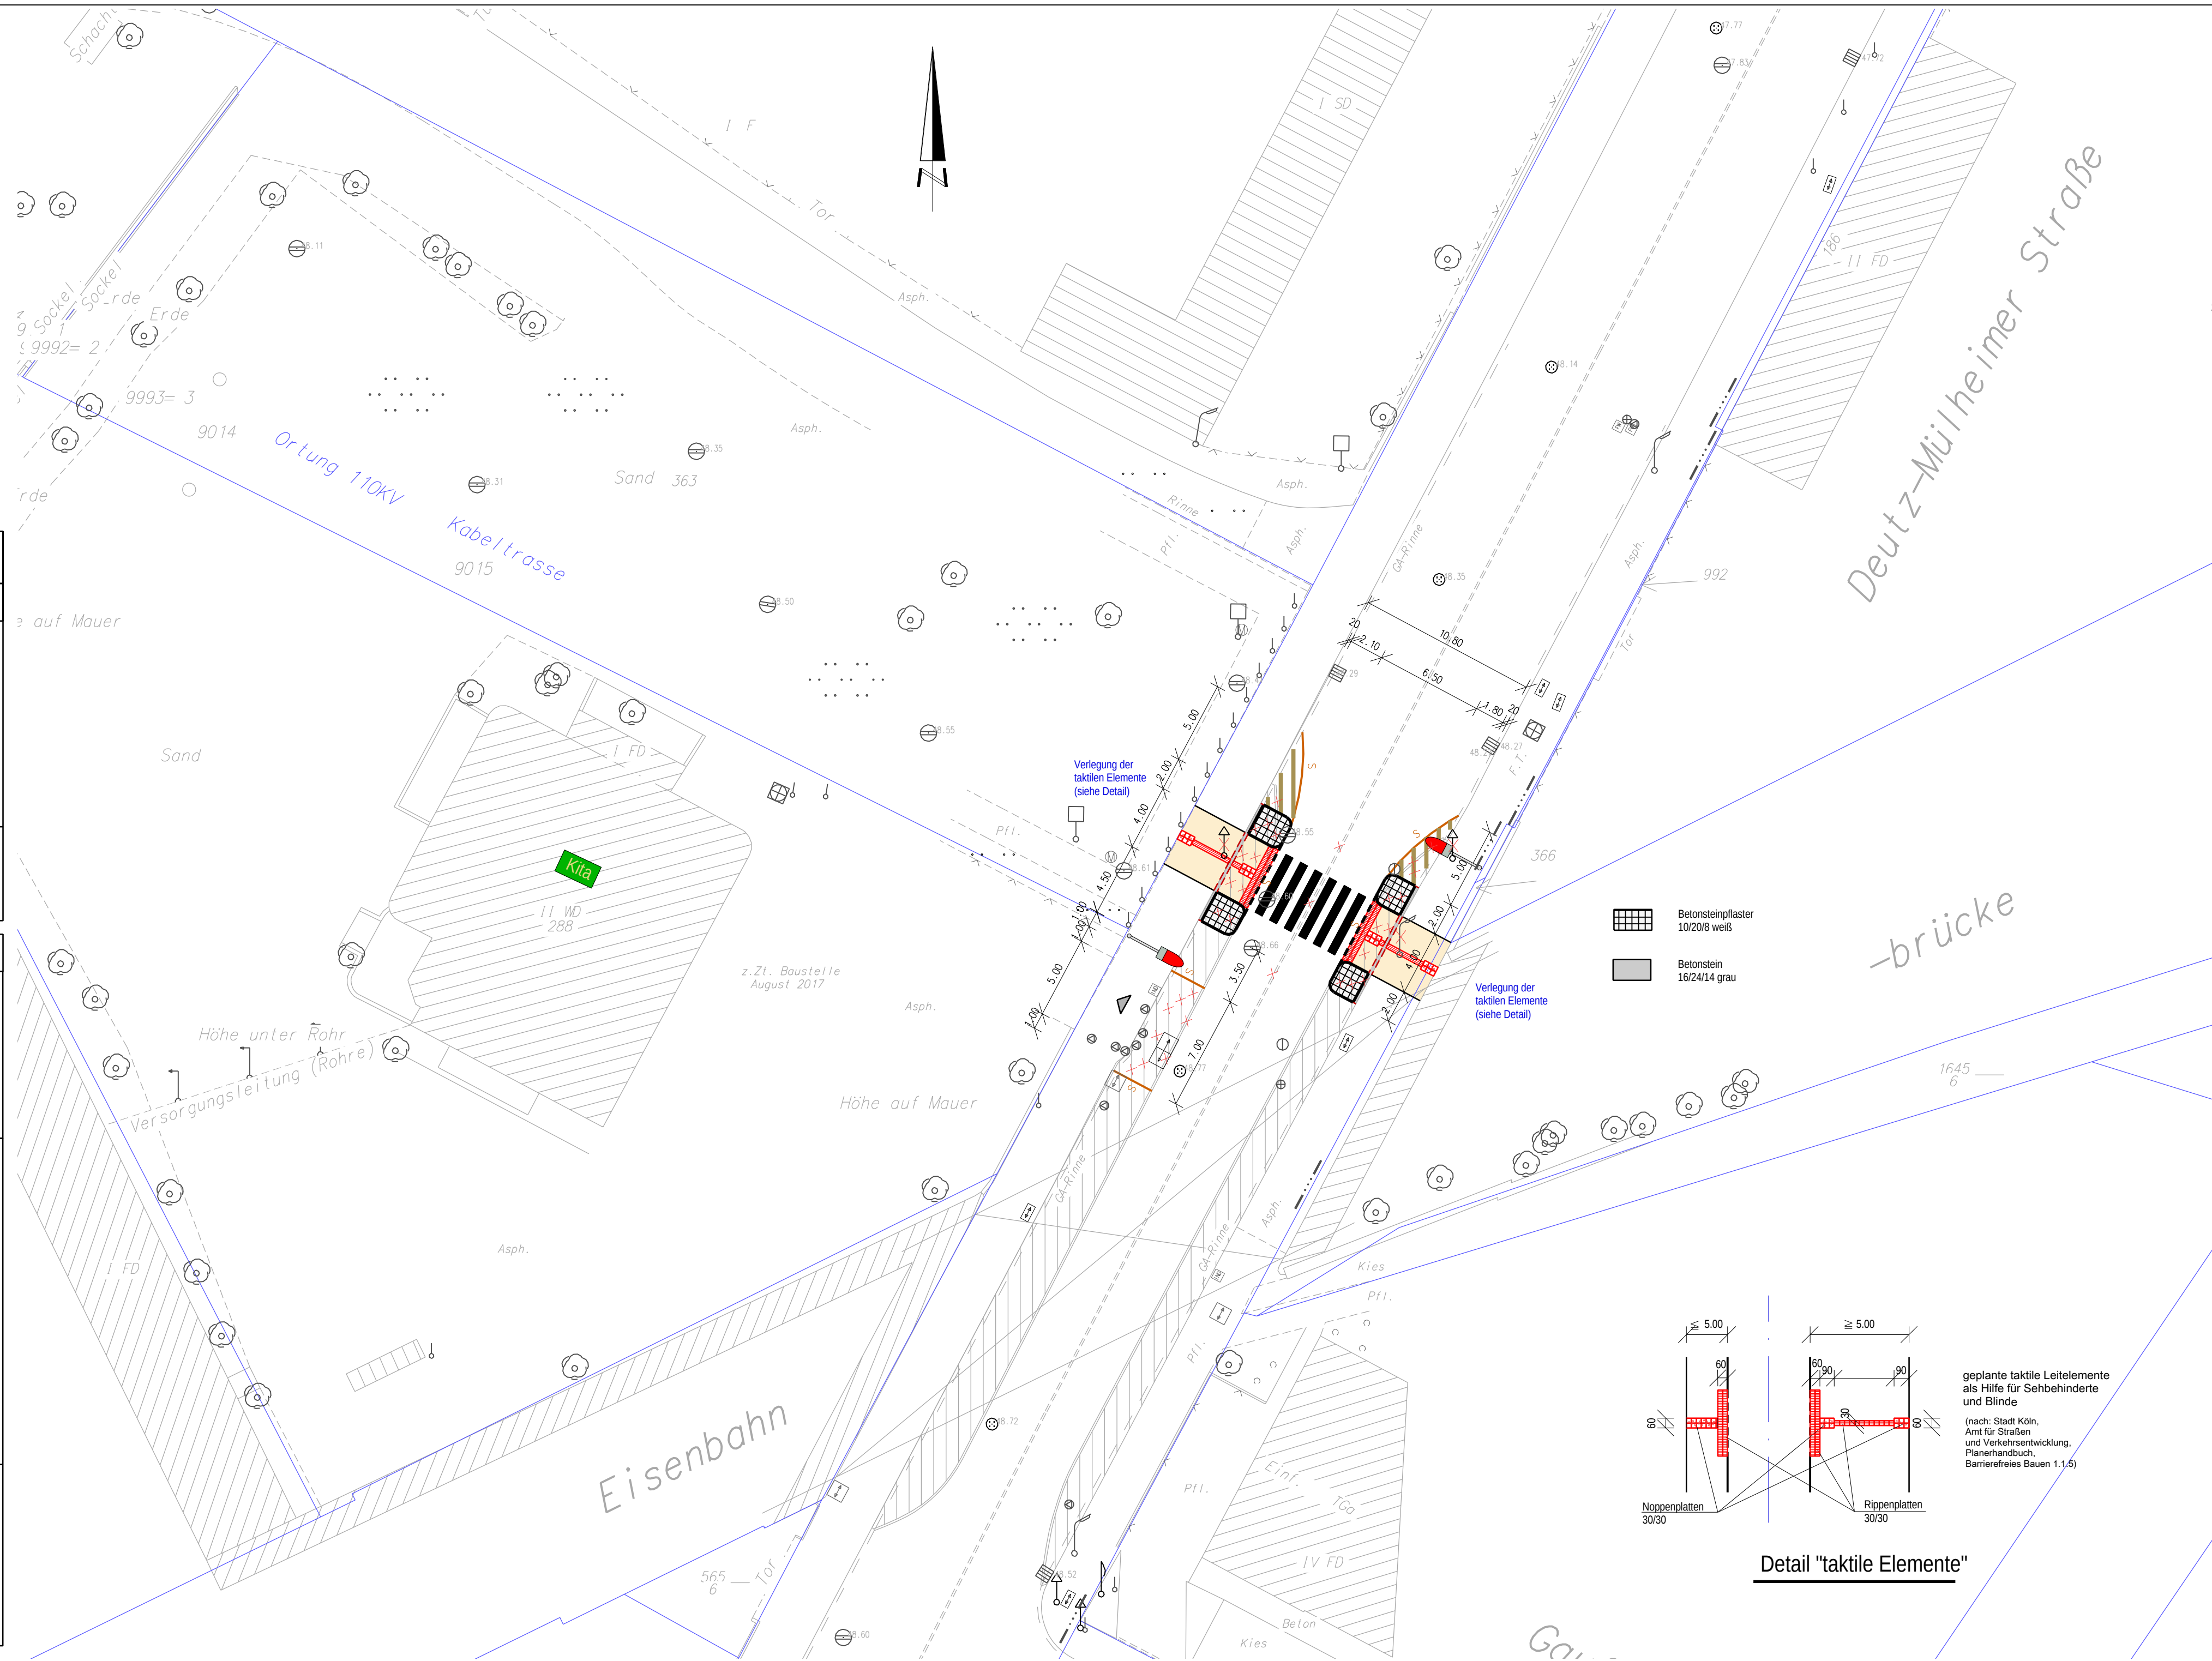

Legende

Bestand

	Baum		Rückbau vorhandener Anlagen		Lichtsignalanlage		Gebäude
	Verkehrs- und Hinweisschilder		Bestandshöhe		Stromkasten		Fahrgastunterstand
	Werbeanlagen/Anschlagssäule		Telefonzelle		Kanaldeckel		Grünland
	Beleuchtungsanlagen		Sinkkasten Einlauf		Gasschieber		Baumschutzbügel
	Poller, Mast, Fahnenstange		Schächte		Wasserschieber, Hydrant		Abfallbehälter, Briefkasten
			Parkautomat				Findling

	Hochbord/ Tiefbord		Schmalstrich-Markierungen		Katastergrenzen
	Rundbord/ Materialwechsel		Breitstrich-Markierungen		Zaun

Planung

	Straßenbegrenzungslinie gem. B-Plan		Hochbord 12/15/25		Materialwechsel
	Grundstücksgrenze privat/ öffentlich		Rundbord 15/22		Schmalstrich-Markierungen
	Zaun		Tiefbord 8/20		Breitstrich-Markierungen
	Achse		Winkelstein 30/22/8		Breitstrich-Markierungen
			Flachbord 10/20/25		Basementstein 16/16/14

	Asphalt		Betonsteinpflaster 20/10 allgraphit oder gleichwertig		Gem. Geh- und Radweg Betonsteinplatten 30/30 allgraphit oder gleichwertig
	Gussasphalt		Betonsteinpflaster 20/10 anthrazit		baulicher Radweg Betonsteinplatten 30/15 rot
	Betonsteinplatten 30/30 allgraphit oder gleichwertig		Gehwegüberfahrt (mit LKW) Betonsteinpflaster 20/10/10 allgraphit oder gleichwertig		Rotmarkierung auf der Fahrbahn Radfahrspur
	Betonsteinplatten 30/15 allgraphit oder gleichwertig		Mosaikpflaster Grauwacke		Grünfläche/ Baumbeet
	Betonsteinplatten 30/15 anthrazit		Geländekauffläche		Taktile Elemente Rippenplatte 30/30
	Buskap Betonsteinplatten 30/30/8 grau/ anthrazit-Schachtbrett		Geländeverkauffläche		Taktile Elemente Noppenplatte 30/30


	Baum		Findling		Abfallbehälter		Abfallcontainer
	Bank		Poller / Absperrpfosten		Standort für LSA und Mast		fußläufiger Hauseneingang
	Straßenbeleuchtung		Fahrradständer		Ein- und Ausfahrt KFZ		Sinkkasten
	Standort für VZ-Pfosten		Baumschutzbügel		Baumschutzbügel		Baumschutzbügel

Anmerkung:
Die digitale Planungsunterlage wurde unter Verwendung amtlicher Katasterunterlagen und örtlicher Aufnahme zu ausschließlich planerischen Zwecken gefertigt. Ihre Daten sind zu Grenzerstellungen und Maßstabsübertragungen nicht verwendbar. Die Vermessung (Topografie und Höhen) wurde im August 2017 auf der Grundlage des Neuen Netzes (177) und des Höhensystems Normalhöhennull NHN (Höhenstatus 160) örtlich durchgeführt.
Der Katasterbestand (hier: Flurstücksgrenzen und deren Bezeichnungen) wurde nachrichtlich eingearbeitet.

Anlage 1

Dienststelle	Art der Abstimmung	Unterschrift	Datum
664/1	taktile Elemente	gez. Sämann	20.02.2019
665/5	Abstimmung der Ausführungsplanung	gez. Reddel	20.02.2019
662/1	Markierung und Beschilderung	gez. Felden	21.02.2019

Pos.	Änderungen	Bearb.	Gez.	Gepr.	Geneh.	Datum
A						
B						
C						
D						
E						
Vermessungstechnische Grundlage im Höhensystem:		Koordinatensystem:				
☒ NHN		☒ Gauß-Krüger				
☐ NN		☐ UTM/ETSR85				
Sicherheitsaudit vom:		Sitzung/Gremium:				
Auditor/in:		Datum:				
Übersichtsplan						

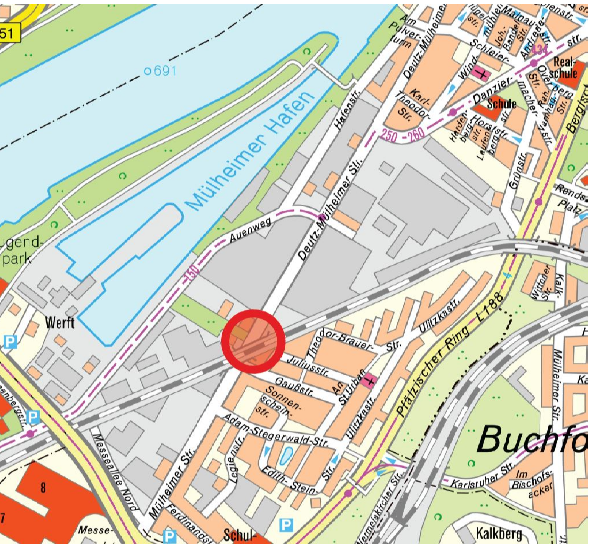

Ausführungsplanung

				Stadt Köln 			
Bezirk/Stadtteil 9/ Mülheim			Planart Lageplan		Sachbearbeiter/ Datum Blumberg/ Feb 2019		
Straßenname/Maßnahme Deutz-Mülheimer Straße Fußgängerüberweg an der KITA						Zeichner/ Datum Thron/ 25.02.2019	
						Maßstab 1: 250	
Datum 26.02.2019		Plannummer 9-901-00722 - LP-FGÜ		EDV-Projekt/Datenname 9-Deutz-Mülheimer-Straße			
Arbeitsleiter-in (66)		Abteilungsleiter-in (64)		Gruppenleiter-in		Sachbearbeiter-in	
26.02.2019 gez. Harzendorf		26.02.2019 gez. Dietz		25.02.2019 gez. Scheper		25.02.2019 gez. Blumberg	