

Spezifikation Linien:


- Straßenbegrenzungslinie
- Hochbord geplant
- Hochbord vorhanden
- Rundbord geplant
- Rundbord vorhanden
- Tiefbord geplant
- Tiefbord vorhanden
- Materialwechsel

Spezifikation Markierung:

- Schmalstrich geplant
- Schmalstrich vorhanden
- Breitstrich geplant
- Breitstrich vorhanden
- Wartelinie geplant
- Wartelinie vorhanden

Legende

- Grünfläche
- Gehwegplatten 30/30/8
- Asphalt
- Parken Verbundpflaster 10/20/8 anthrazit
- Verbundpflaster 10/20/8 grau
- Radwegplatten 15/30/8 rot

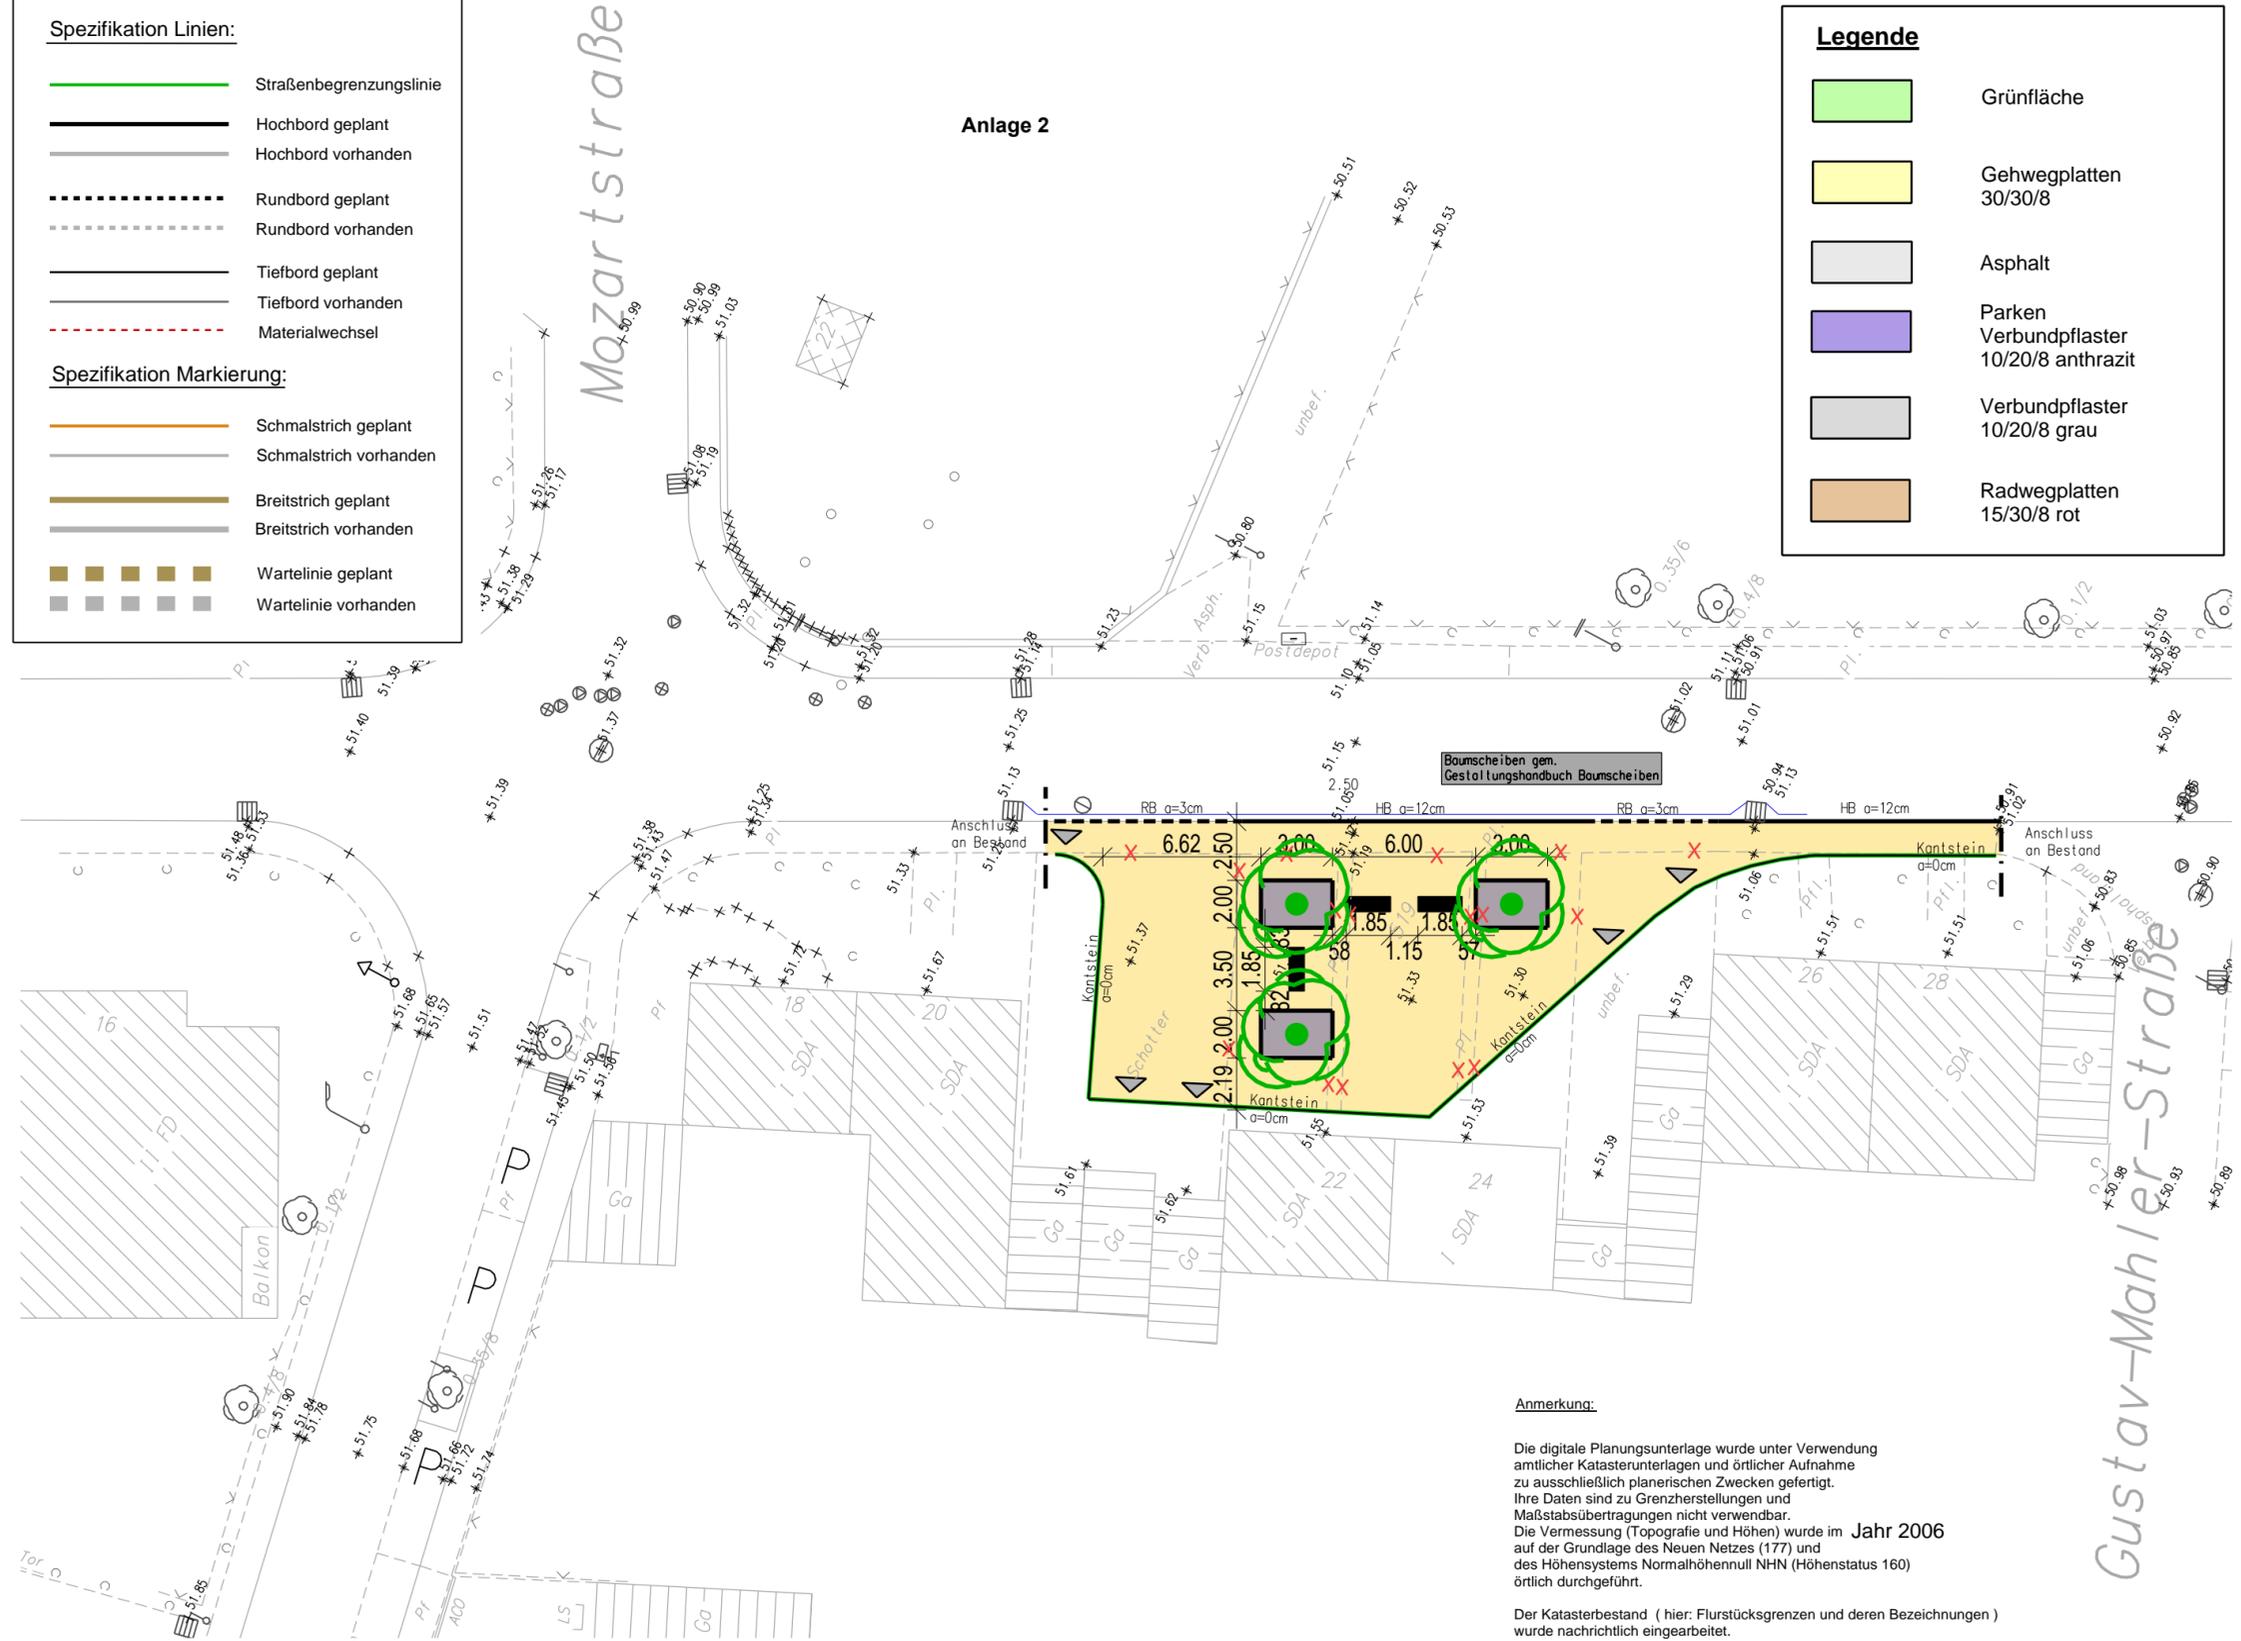

Anmerkung:
 Die digitale Planungsunterlage wurde unter Verwendung amtlicher Katasterunterlagen und örtlicher Aufnahme zu ausschließlich planerischen Zwecken gefertigt. Ihre Daten sind zu Grenzerstellungen und Maßstabsübertragungen nicht verwendbar. Die Vermessung (Topografie und Höhen) wurde im Jahr 2006 auf der Grundlage des Neuen Netzes (177) und des Höhensystems Normalhöhennull NHN (Höhenstatus 160) örtlich durchgeführt.
 Der Katasterbestand (hier: Flurstücksgrenzen und deren Bezeichnungen) wurde nachrichtlich eingearbeitet.

E					
D					
C					
B					
A					

Pos.	Änderungen	Bearb.	Gez.	Gepr.	Geneh.	Datum
Vermessungstechnische Grundlage im Höhensystem: <input checked="" type="checkbox"/> NHN <input type="checkbox"/> NN		Koordinatensystem: <input checked="" type="checkbox"/> Gauß-Krüger <input type="checkbox"/> UTM/ETSR85				
Sicherheitsaudit vom:		Sitzung/Gremium:				
Auditor/in:		Datum:				

Übersichtsplan



Stadt Köln

Bezirk/Stadtteil 7/ Eil	Planart Lageplan	Bearbeitet/Datum Hartmann/ Februar 2016			
Straßenname/Maßnahme Schubertstraße		Gezeichnet/Datum Throm/ März 2015			
Herstellung des Gehwegs und öffentl. Platzfläche Variante 2		Maßstab 1: 250			
Datum 18.02.2016	Plannummer 7-705-05459 - LP	EDV-Projekt/Dateiname 7-Schubertstraße			
Amtsleiter (66)	Abteilungsleiterin (661)	Gruppenleiterin (661/4)		Sachbearbeiter/-in (661/4)	
gez. Harzendorf 25.02.2016	gez. Stolte-Neumann 24.02.2016	gez. Schepers 18.02.2016	gez. Hartmann 18.02.2016		

590 mm x 297 mm