



Legende

- bituminöse Fahrbahn
- gepl. Gehweg
- gepl. Parkplatz
- Baumbeet/Grünanlage

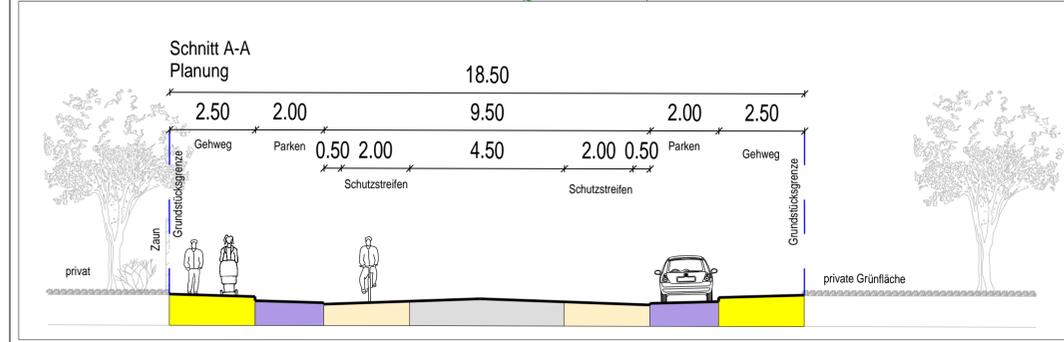

ANLAGE 1

D					
C					
B					
A	Im südwestlichen Bereich Schutzstreifen auf 2,0 m verbreitert, Parken auf 2,0 m reduziert mit Berücksichtigung Sicherheitsabstand und Erweiterung der Allee		Zwiener	Stein	16.05.2019
Pos.	Änderungen	Bearb.	Gez.	Gepr.	Geneh.
Vermessungstechnische Grundlage im Höhensystem:			Koordinatensystem:		
<input checked="" type="checkbox"/> NHN			<input checked="" type="checkbox"/> Gauß-Krüger		
<input type="checkbox"/> NN			<input type="checkbox"/> UTM/ETSR85		
Sicherheitsaudit vom:			Sitzung/Gremium:		
Auditor/in:			Datum:		

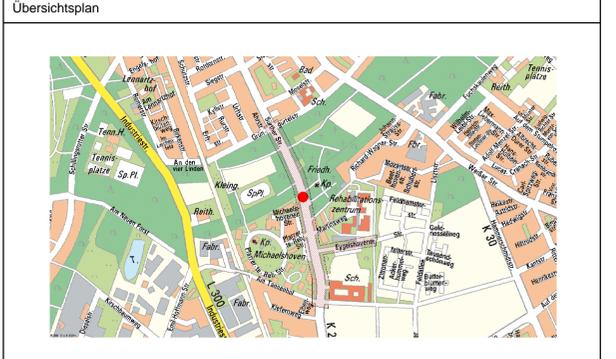

Stadt Köln

Bezirk/Stadtteil: 2/Rodenkirchen | Planart: Lageplan | Bearbeiter/Datum: Zwiener

Straßenname/Massnahme: Sürther Straße - Vorplanung von Kreisell Sportanlage bis Friedhof | Gezeichnet/Datum: Graf

Blatt 1 von 2 | Massstab: 1: 500

Datum: 04.08.2017	Plannummer: 2-Sürther	EDV-Projekt/Dateiname: 2017-08-04-VP_LP-gez
Amtsleiter (66): gez. Krichel 04.08.2017	Abteilungsleiterin (661): gez. Stolte-Neumann 03.08.2017	Gruppenleiter (661/2): gez. Zwiener 03.08.2017

1500 mm x 298 mm