


Anlage 5

Index	Datum	Name	Art der Änderung	Freigegeben	Datum



661 15.07.19 / Hr. Möllers Datum/Unterschrift	Keine Einträge Einträge übernehmen	642 26.07.19 / Hr. Rosa Datum/Unterschrift	Keine Einträge Einträge übernehmen
671 17.07.19 / Hr. Dr. Bauer Datum/Unterschrift	Keine Einträge Einträge übernehmen	690 -/- Datum/Unterschrift	Keine Einträge Einträge übernehmen
KVB 4 Datum/Unterschrift	Keine Einträge Einträge übernehmen		Keine Einträge Einträge übernehmen

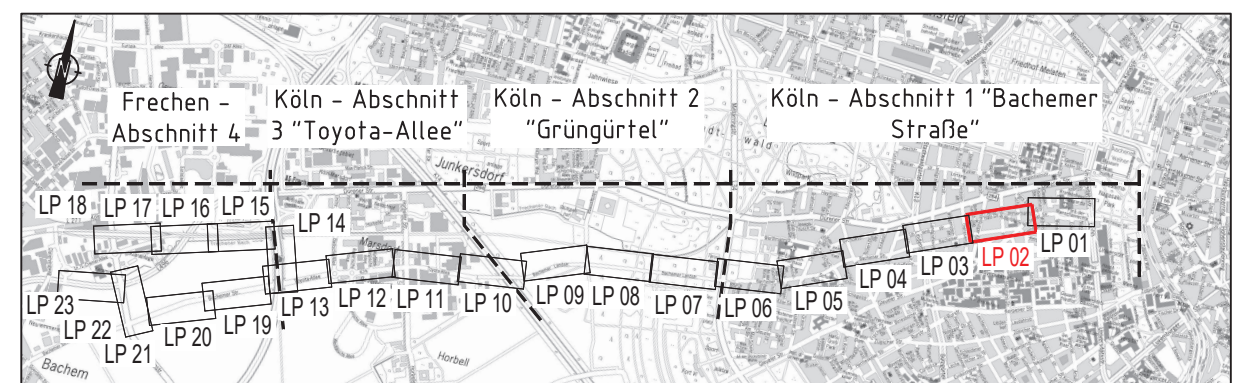

Radschnellweg Köln-Frechen



Projekt-Nr.: bearb. 29.03.19 gez. 29.03.19 gepr. 29.03.19	Datum Name MKL PHE UKL	Planverfasser: 	LINDSCHULTE Ingenieurgesellschaft mbH Strosemannstraße 20 DE 40210 Düsseldorf Tel. +49 211 361137-0 duesseldorf@lindschulte.de www.lindschulte.de
--	------------------------------------	--------------------	---

Planungsstufe: Vorplanung	Planart: Lageplan
Maßstab: 1:500/100	Planbezeichnung: Bachemer Straße: Gleueler Straße bis Lindener Allee (Vollausbau)
	Plan Nr.: VAA_001_VP_LP_02V1_1_F

66 15.07.19 / Hr. Harzendorf Datum/Unterschrift	freigegeben ohne Einträge freigegeben mit Einträgen nicht freigegeben	664 25.06.19 / Fr. Dietz Datum/Unterschrift	freigegeben ohne Einträge freigegeben mit Einträgen nicht freigegeben	664/1 24.06.19 / Fr. Gawlich 03.07.19 / Hr. Jusen Datum/Unterschrift	freigegeben ohne Einträge freigegeben mit Einträgen nicht freigegeben
--	--	---	--	---	--

Legende - Planung

Asphaltdecke	Buskop Köln Standard	Gleis in Fahrbahn	geplante Beleuchtung	46.52 gepl. Höhenschicht- linie
Grünfläche/ Baumscheibe	Mischverkehr	Straßenbegrenzungslinie	gepl. Poller	46.52 gepl. Höhen
Gehweg	Rückbau/ Fahrbahn neu	Grenze Öffentlich/Privat	gepl. Sinkkasten	46.52 Anschlusshöhen
Bestandsradverkehrs- anlage entfernen	Grundenwerb	Ausbaugrenze	vorf. Bauteil entfällt	(46.52) vorf. Höhen
Radweg	gem. Geh-/ Radweg	Materialwechsel	Neupflanzung	Zaun
Radfahrfurt	Bankett	gepl. Fahrradständer (Haarnadel)	Baumfällung	Stützwand
Parkstände Ladezone Inspektorgf	Hochbord H 15/25 Rundbord R 15/22	Lichtsignalanlage (LSA)	vorf. Höhen, die übernommen werden	Stadtgrenze

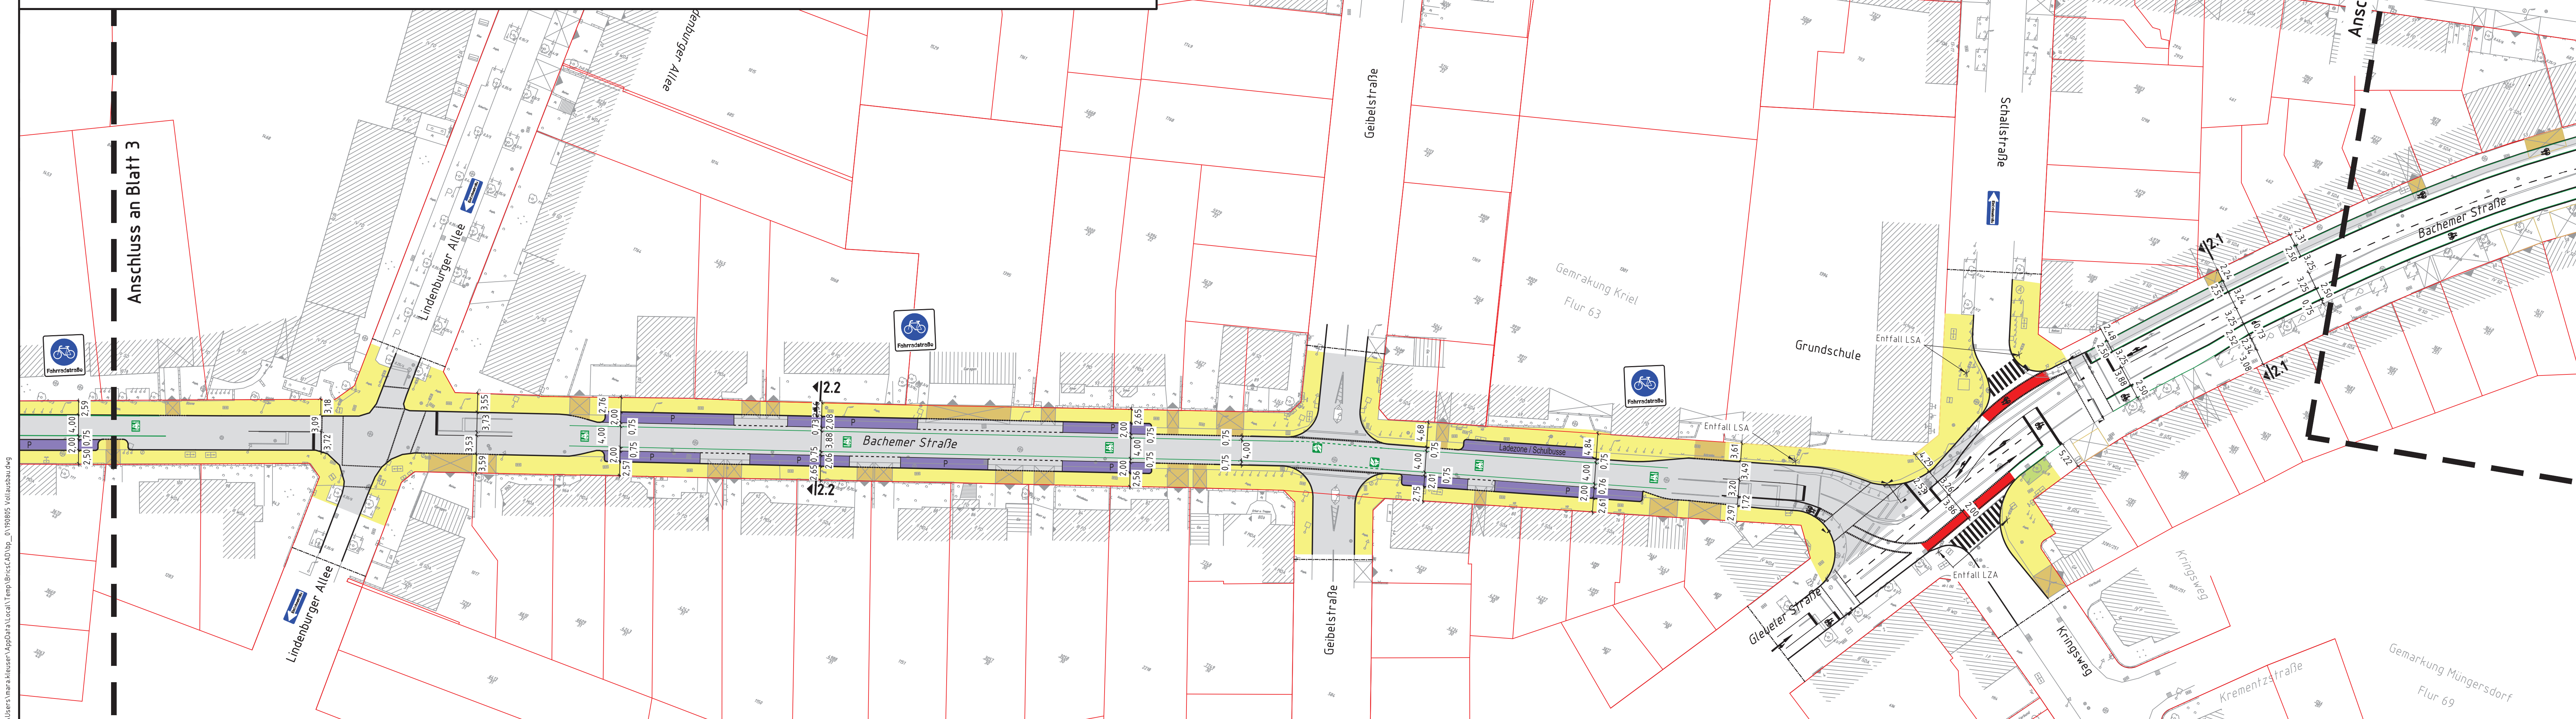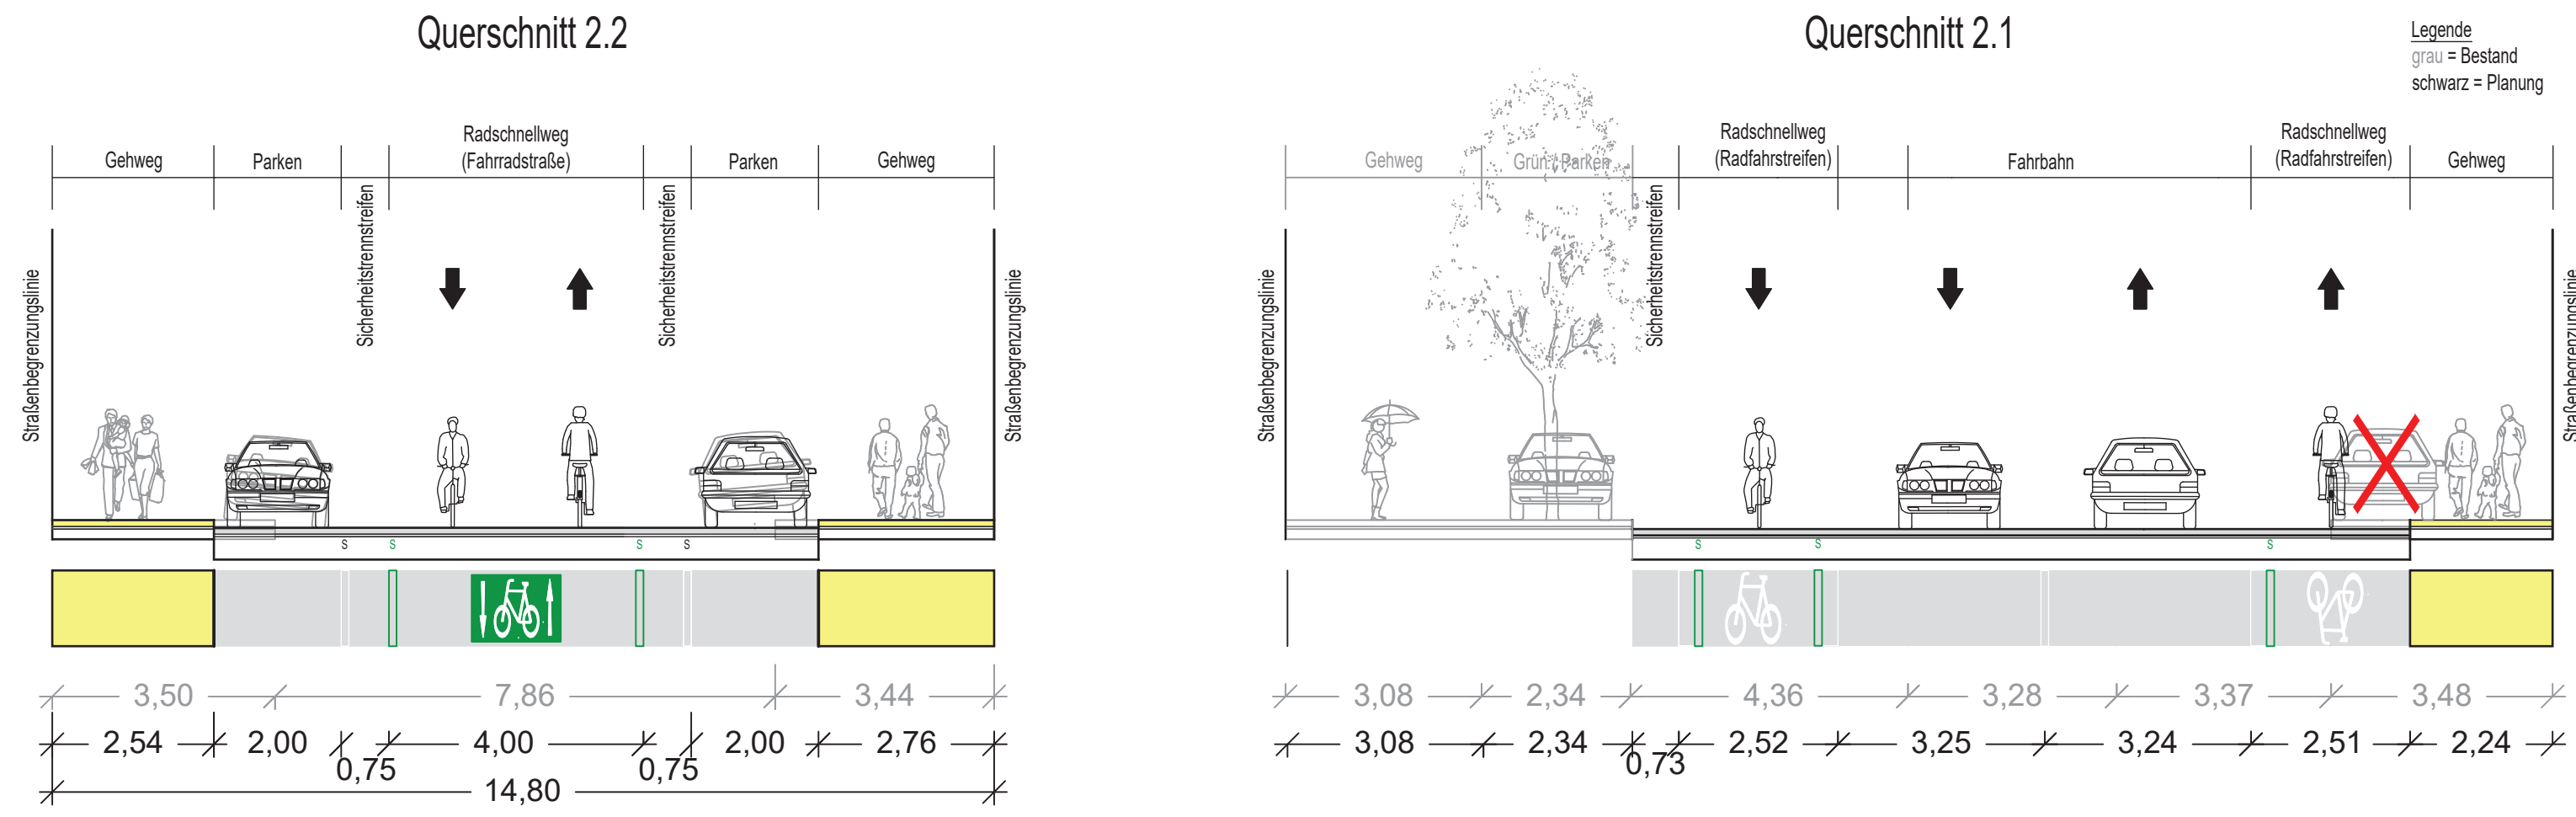

C:\Users\baraklausen\AppData\Local\Temp\BricsCAD bp_01\080815 Vollausbau.dwg