




Legende - Planung

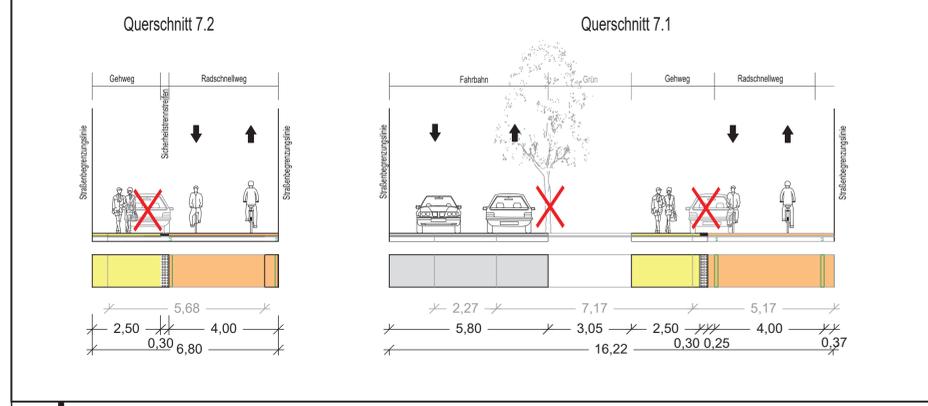



Vorzugsvariante "getrennte Führung MIV / RV"

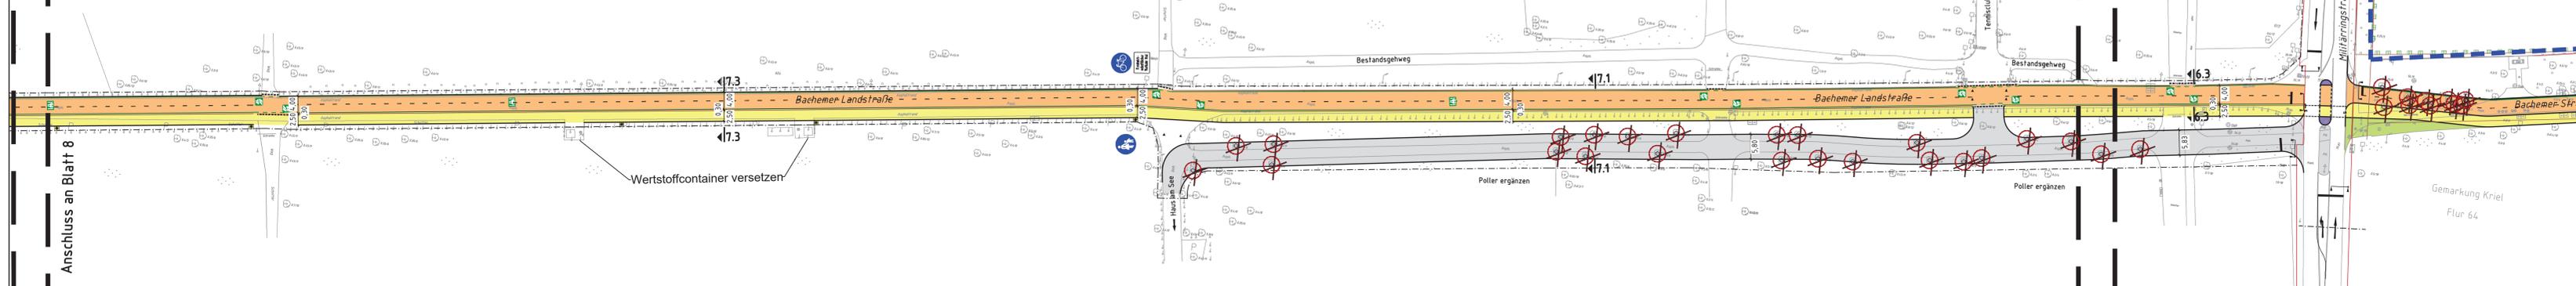

Index	Datum	Name	Art der Änderung	Freigegeben	Datum

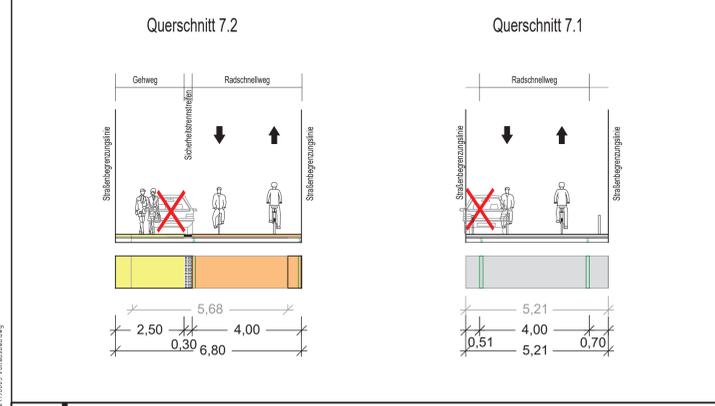

Variante "Fahrradstraße"

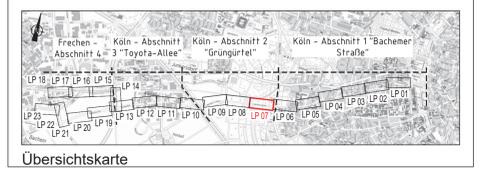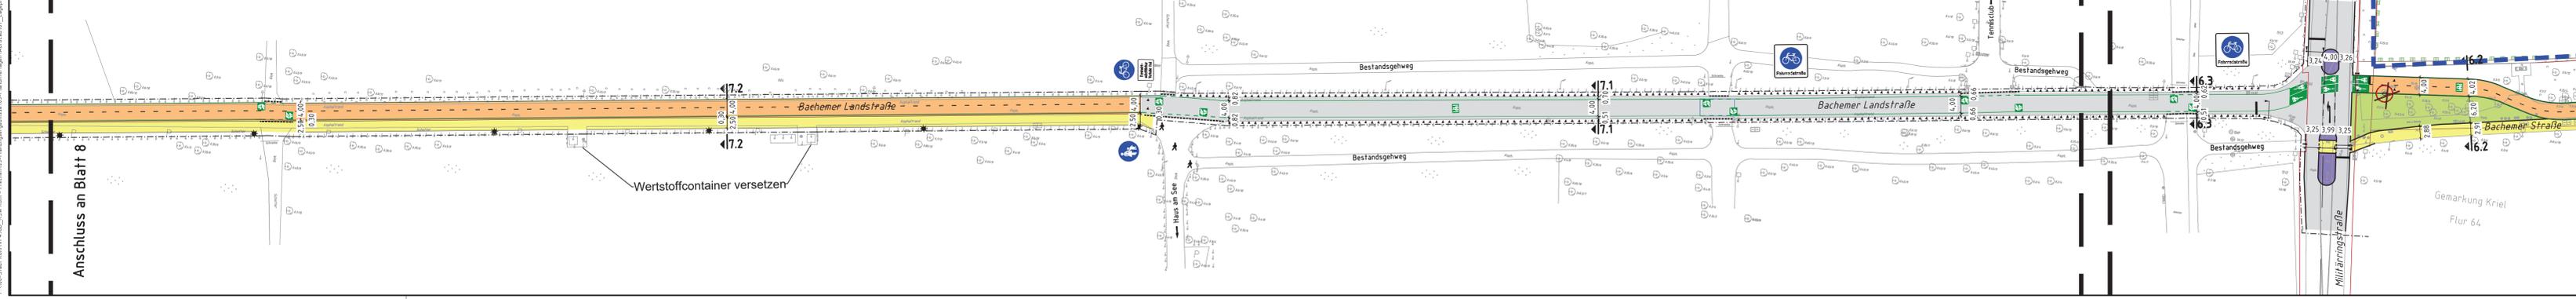

661 15.07.19 / Hr. Möllers Datum/Unterschrift	Keine Einträge Einträge übernehmen	642 26.07.19 / Hr. Rosa Datum/Unterschrift	Keine Einträge Einträge übernehmen
671 17.07.19 / Hr. Dr. Bauer Datum/Unterschrift	Keine Einträge Einträge übernehmen	690 -/- Datum/Unterschrift	Keine Einträge Einträge übernehmen
KVB -/- Datum/Unterschrift	Keine Einträge Einträge übernehmen		Keine Einträge Einträge übernehmen

Rhein-Erft-Kreis STADT FRECHEN Stadt Köln

Radschnellweg Köln-Frechen

Projekt-Nr.: VAA_002_VP_LP_07V1_1a_F
 Planverfasser: [Logo]
 Planbezeichnung: Bereich Bachemer Landstraße / Einfahrt Grüngürtel
 Maßstab: 1:500/100
 Planart: Lageplan
 Plan-Nr.: VAA_002_VP_LP_07V1_1a_F

66 15.07.19 / Hr. Harzendorf Datum/Unterschrift	freigegeben ohne Einträge freigegeben mit Einträgen nicht freigegeben	654 25.06.19 / Fr. Dietz Datum/Unterschrift	freigegeben ohne Einträge freigegeben mit Einträgen nicht freigegeben	654/1 24.06.19 / Fr. Gwlich 03.07.19 / Hr. Jusen Datum/Unterschrift	freigegeben ohne Einträge freigegeben mit Einträgen nicht freigegeben
---	---	---	---	--	---

P:\V08-Stadt Köln\VP_08_BSW_Köln - Frechen\03-Planungsphase\05-Planungsphase\07_VP_Lageplan\07_VP_Lageplan_V0805_Vorarbeiten.dwg