



Anlage 17

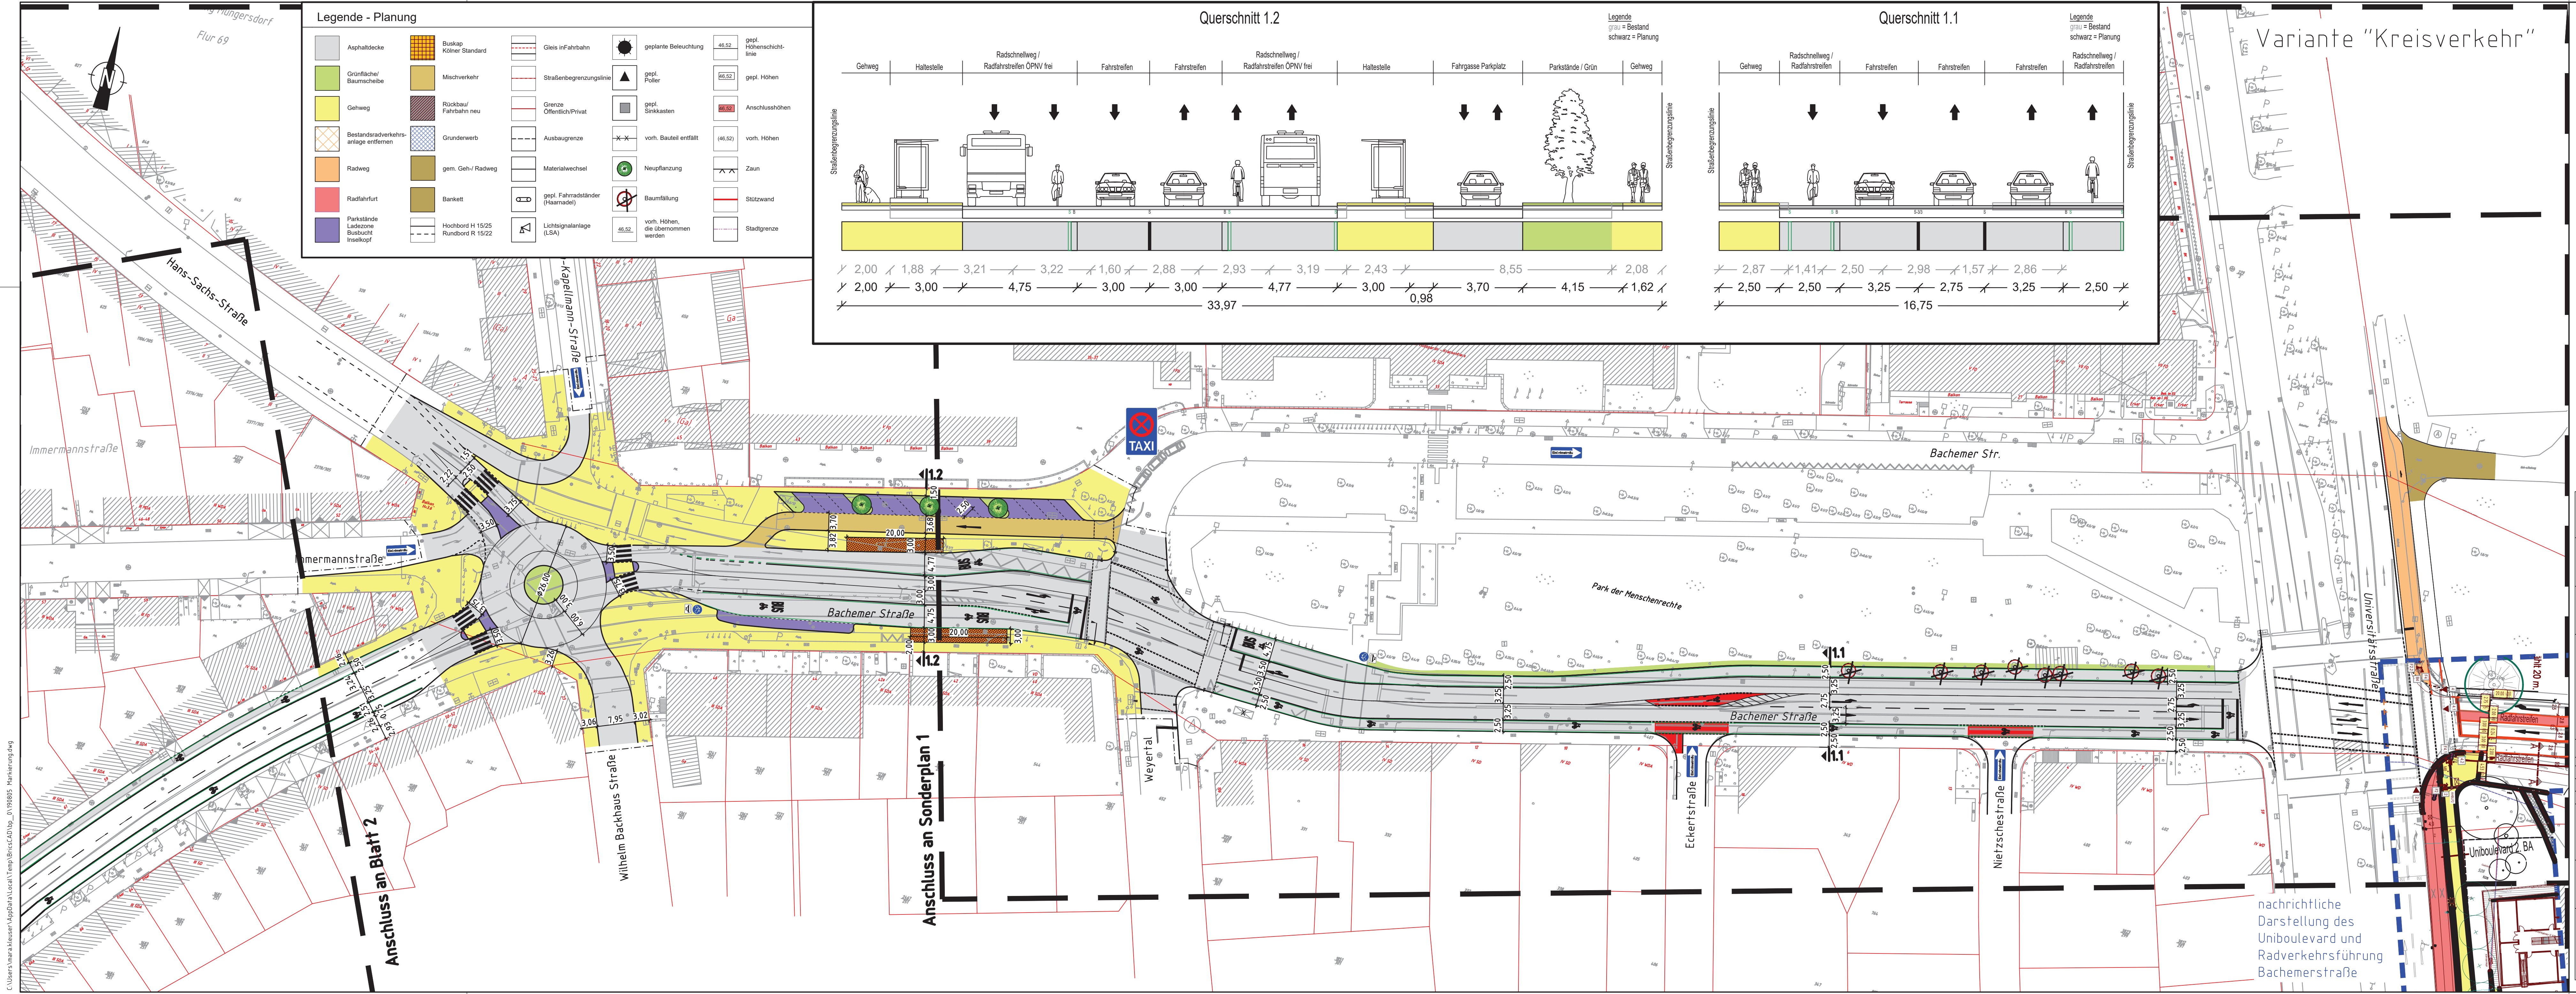

Variante "Kreisverkehr"

Index	Datum	Name	Art der Änderung	Freigegeben	Datum

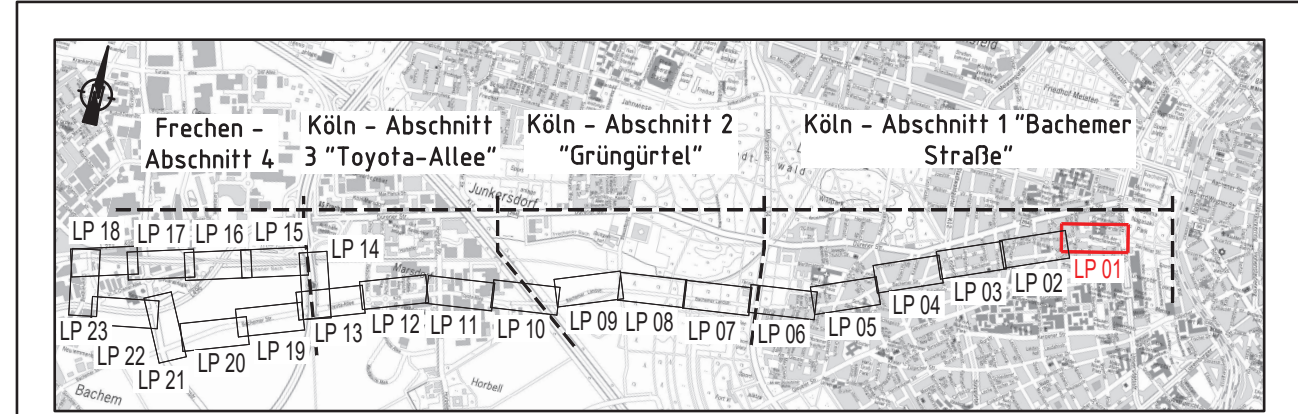

Übersichtskarte

661 15.07.19 / Hr. Möllers Datum/Unterschrift	Keine Einträge Einträge Einträge übernehmen	642 26.07.19 / Hr. Rosa Datum/Unterschrift	Keine Einträge Einträge Einträge übernehmen
671 17.07.19 / Hr. Dr. Bauer Datum/Unterschrift	Keine Einträge Einträge übernehmen	690 -/- Datum/Unterschrift	Keine Einträge Einträge übernehmen
KVB -/- Datum/Unterschrift	Keine Einträge Einträge übernehmen		Keine Einträge Einträge übernehmen

Radschnellweg Köln-Frechen

Projekt-Nr.: bearb. 29.03.19 gez. 29.03.19 gepr. 29.03.19	Name: MKL PHE UKL	Planverfasser: Planart: Lageplan Planbezeichnung: Bereich Universitätsstraße / Bachemer Straße (Vollausbau) Plan Nr.: VAA_001_VP_LP_01V2_1a_F	Maßstab: 1:500/100
66 15.07.19 / Hr. Harzendorf Datum/Unterschrift	freigegeben ohne Einträge freigegeben mit Einträgen nicht freigegeben	664 25.06.19 / Fr. Dietz Datum/Unterschrift	freigegeben ohne Einträge freigegeben mit Einträgen nicht freigegeben
664/1 24.06.19 / Fr. Gawlich 03.07.19 / Hr. Jusen Datum/Unterschrift	freigegeben ohne Einträge freigegeben mit Einträgen nicht freigegeben		

C:\Users\hars\OneDrive\Arbeits\projekte\Temp\Brosch\DWG_01\010805_Markierung.dwg