


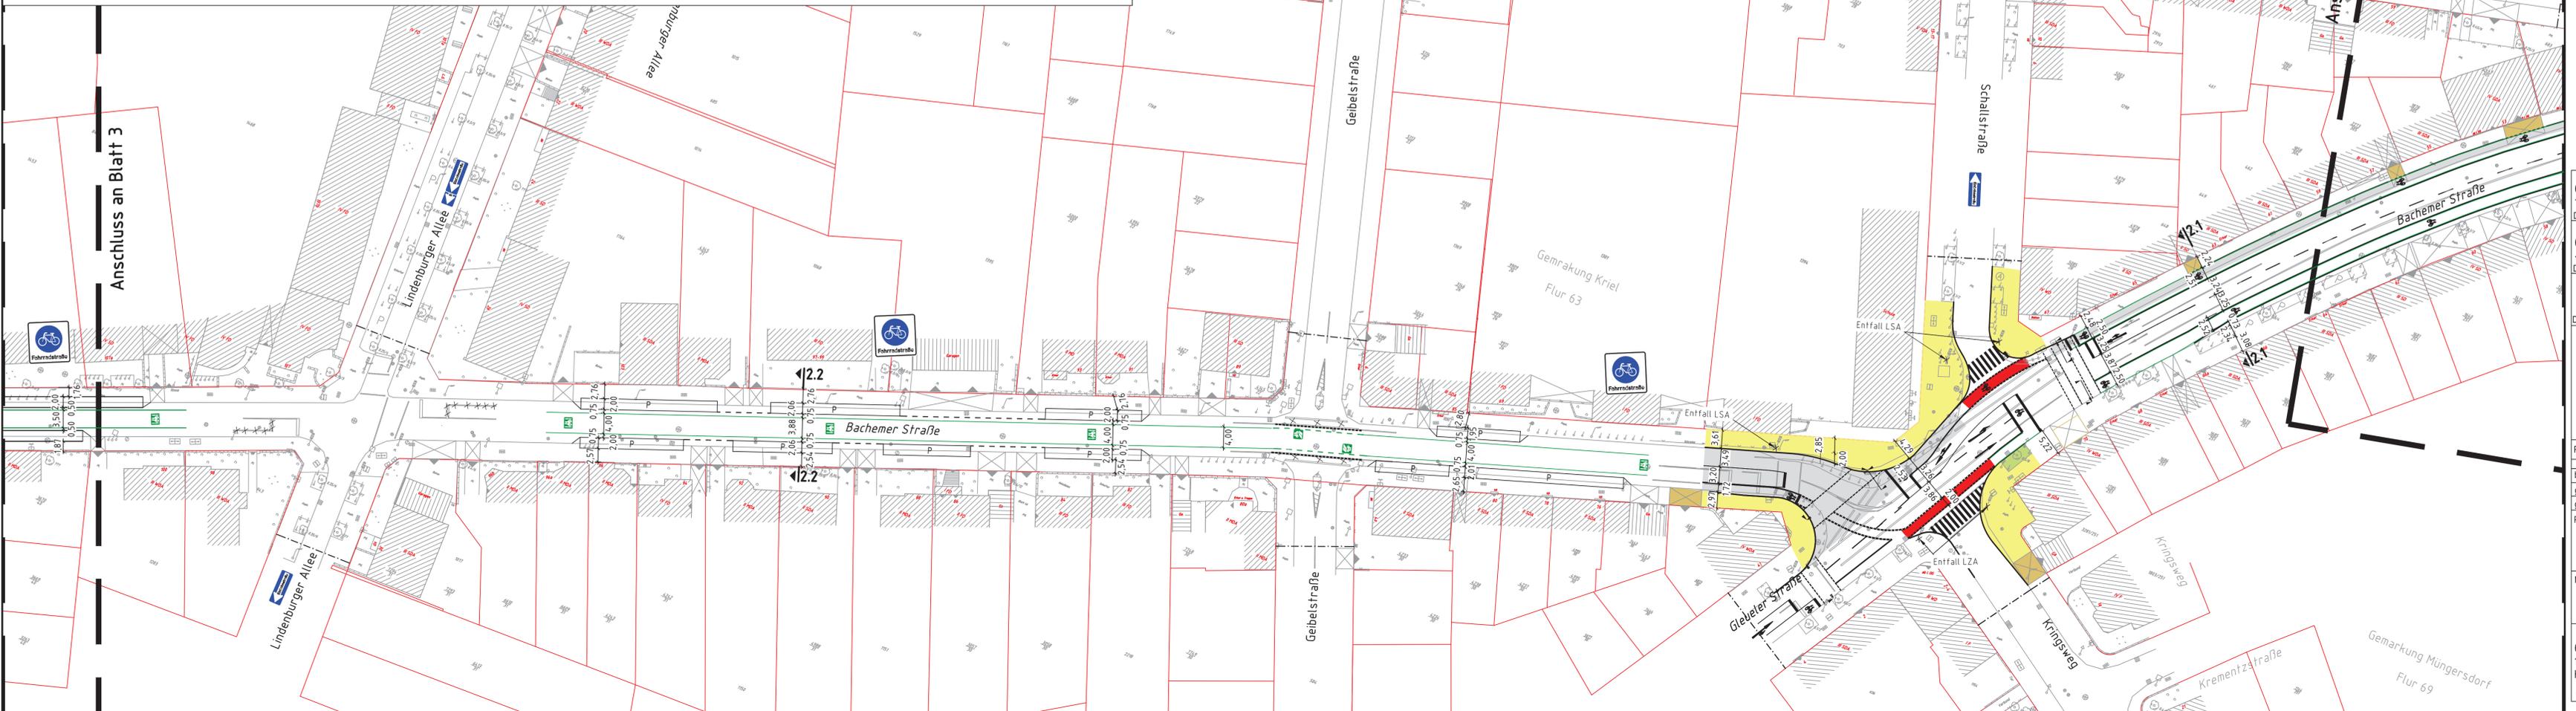


Legende - Planung

Asphaltdecke	Buskap Köln Standard	Gleis in Fahrbahn	geplante Beleuchtung	46.52	gepl. Höhenschichtlinie
Grünfläche/Baumscheibe	Mischverkehr	Straßenbegrenzungslinie	gepl. Poller	46.52	gepl. Höhen
Gehweg	Rückbau/Fahrbahn neu	Grenze Öffentlich/Privat	gepl. Sinkkasten	46.52	Anschlusshöhen
Bestanderverkehrsanlage entfernen	Grundenverb	Ausbaugrenze	vord. Bauteil entfällt	(46.52)	vord. Höhen
Radweg	gem. Gehw/ Radweg	Materialwechsel	Neupflanzung		Zaun
Radfahrfurt	Bankett	gepl. Fahrradständer (Haarnadel)	Baumfällung		Stützwand
Parkstände	Hochbord H 15/25	Lichtsignalanlage (LSA)	vord. Höhen, die übernommen werden		Stadtgrenze
Baumstucht Insektkopf	Rundbord R 15/22				



Index	Datum	Name	Art der Änderung	Freigegeben	Datum

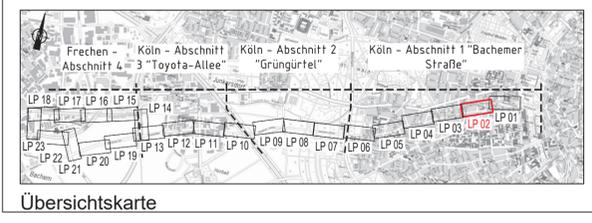

661 15.07.19 / Hr. Möllers Datum/Unterschrift	Keine Einträge Einträge übernehmen	642 26.07.19 / Hr. Rosa Datum/Unterschrift	Keine Einträge Einträge übernehmen
671 -/- Datum/Unterschrift	Keine Einträge Einträge übernehmen	690 -/- Datum/Unterschrift	Keine Einträge Einträge übernehmen
KVB -/- Datum/Unterschrift	Keine Einträge Einträge übernehmen		Keine Einträge Einträge übernehmen



Radschnellweg Köln-Frechen

Projekt-Nr.:	Planverfasser:	LINDSCHULTE Ingenieurgesellschaft mbH Strommerstraße 20 DE-40210 Düsseldorf Tel.: +49 211 361137-0 querschnitt@lindschulte.de www.lindschulte.de	
bearb. 29.03.19 MKL	Datum Name		
gez. 29.03.19 PHE			
gepr. 29.03.19 UKL			
Planungsstufe: Vorplanung	Planart: Lageplan		
	Planbezeichnung: Bereich Bachemer Straße / Gleueler Straße (Markierung)		
Maßstab: 1:500/100	Plan Nr.:	VAA_001_LP_LP_02V2_1_F	
66 15.07.19 / Hr. Harzendorf Datum/Unterschrift	freigegeben ohne Einträge freigegeben mit Einträgen nicht freigegeben	664 25.06.19 / Fr. Dietz Datum/Unterschrift	freigegeben ohne Einträge freigegeben mit Einträgen nicht freigegeben
		664/1 24.06.19 / Fr. Gawlich 03.07.19 / Hr. Jusen Datum/Unterschrift	freigegeben ohne Einträge freigegeben mit Einträgen nicht freigegeben