


Anlage 19

Index	Datum	Name	Art der Änderung	Freigegeben	Datum








661	Keine Einträge	642	Keine Einträge
15.07.19 / Hr. Möllers	Einträge	26.07.19 / Hr. Rosa	Einträge
Datum/Unterschrift	Einträge übernehmen	Datum/Unterschrift	Einträge übernehmen
671	Keine Einträge	690	Keine Einträge
-/-	Einträge	-/-	Einträge
Datum/Unterschrift	Einträge übernehmen	Datum/Unterschrift	Einträge übernehmen
KVB	Keine Einträge		Keine Einträge
-/-	Einträge		Einträge
Datum/Unterschrift	Einträge übernehmen	Datum/Unterschrift	Einträge übernehmen

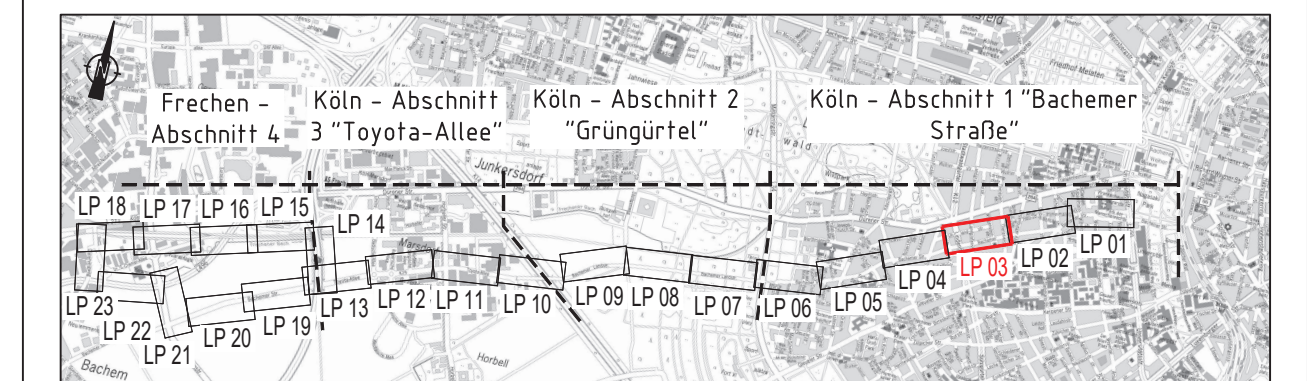

Radschnellweg Köln-Frechen

Projekt-Nr.: <table border="1"> <thead> <tr> <th>Datum</th> <th>Name</th> </tr> </thead> <tbody> <tr> <td>20.03.19</td> <td>MKL</td> </tr> <tr> <td>20.03.19</td> <td>PHK</td> </tr> <tr> <td>20.03.19</td> <td>UKE</td> </tr> </tbody> </table>	Datum	Name	20.03.19	MKL	20.03.19	PHK	20.03.19	UKE	Planverfasser:  lindschulte ENGINEERING für das Projekt LINDSCHULTE Ingenieurgesellschaft mbH Schweizerstraße 29 DE 40210 Düsseldorf Tel. +49 211 3611313-0 duerssektor@lindschulte.de www.lindschulte.de
Datum	Name								
20.03.19	MKL								
20.03.19	PHK								
20.03.19	UKE								
Planungsstufe: Vorplanung	Planart: Lageplan Planbezeichnung: Bereich Bachemer Straße / Lindenthalgürtel (Markierung)								
Maßstab: 1:500/100	Plan Nr.: VAA_001_VP_LP_03V2_1_F								

66	freigegeben ohne Einträge	664	freigegeben ohne Einträge	664/1	freigegeben ohne Einträge
25.06.19 / Hr. Harzendorf	freigegeben mit Einträgen	25.06.19 / Fr. Dietz	freigegeben mit Einträgen	24.06.19 / Fr. Gawlich	freigegeben mit Einträgen
Datum/Unterschrift	nicht freigegeben	Datum/Unterschrift	nicht freigegeben	Datum/Unterschrift	nicht freigegeben

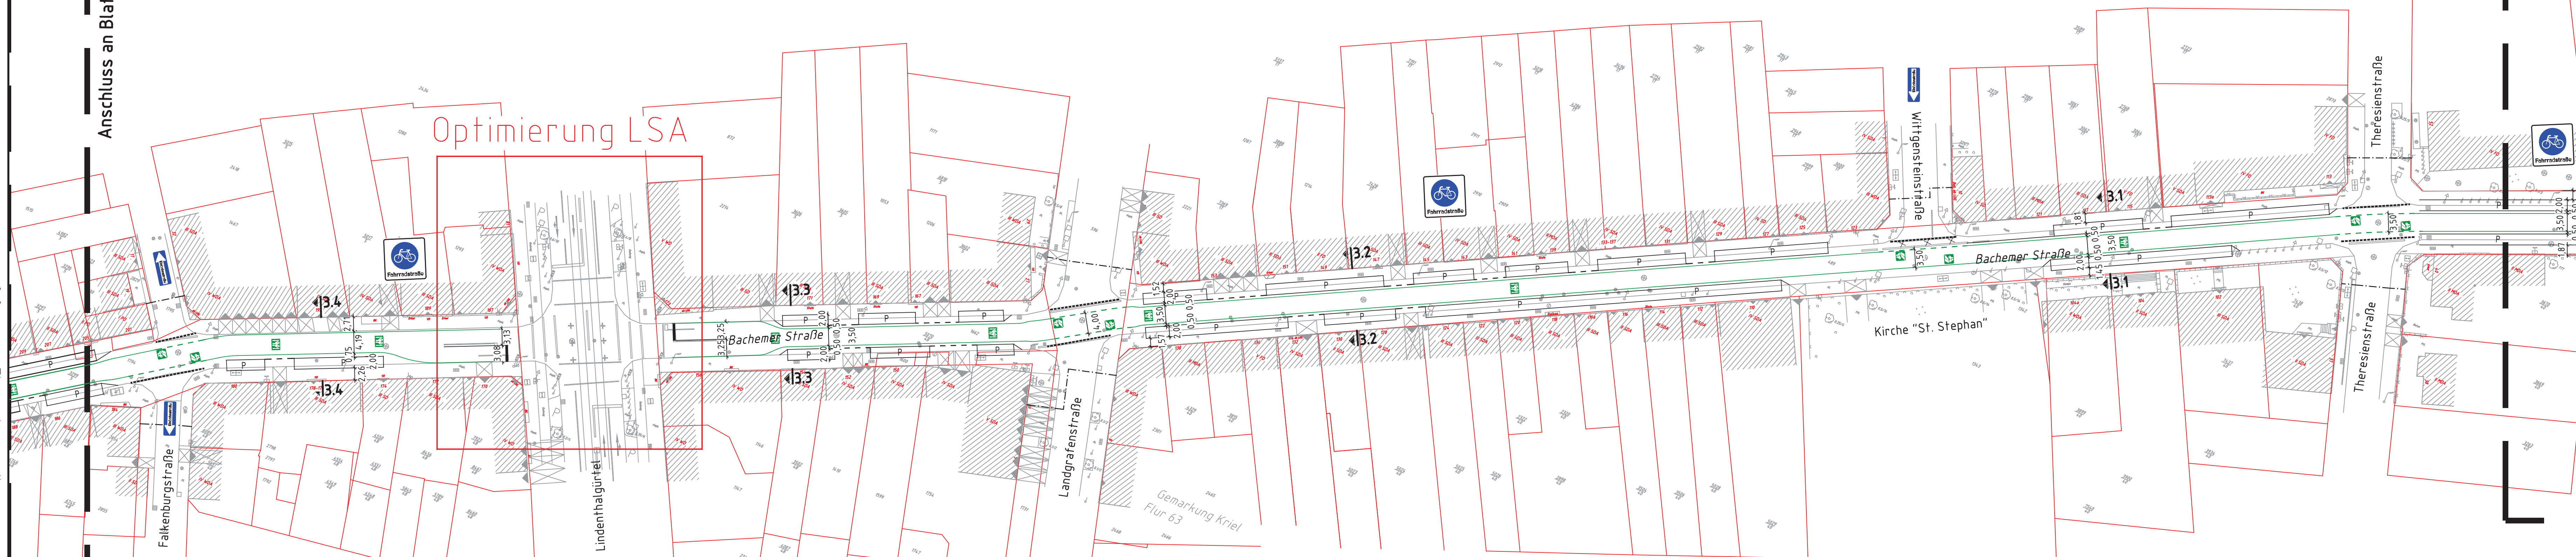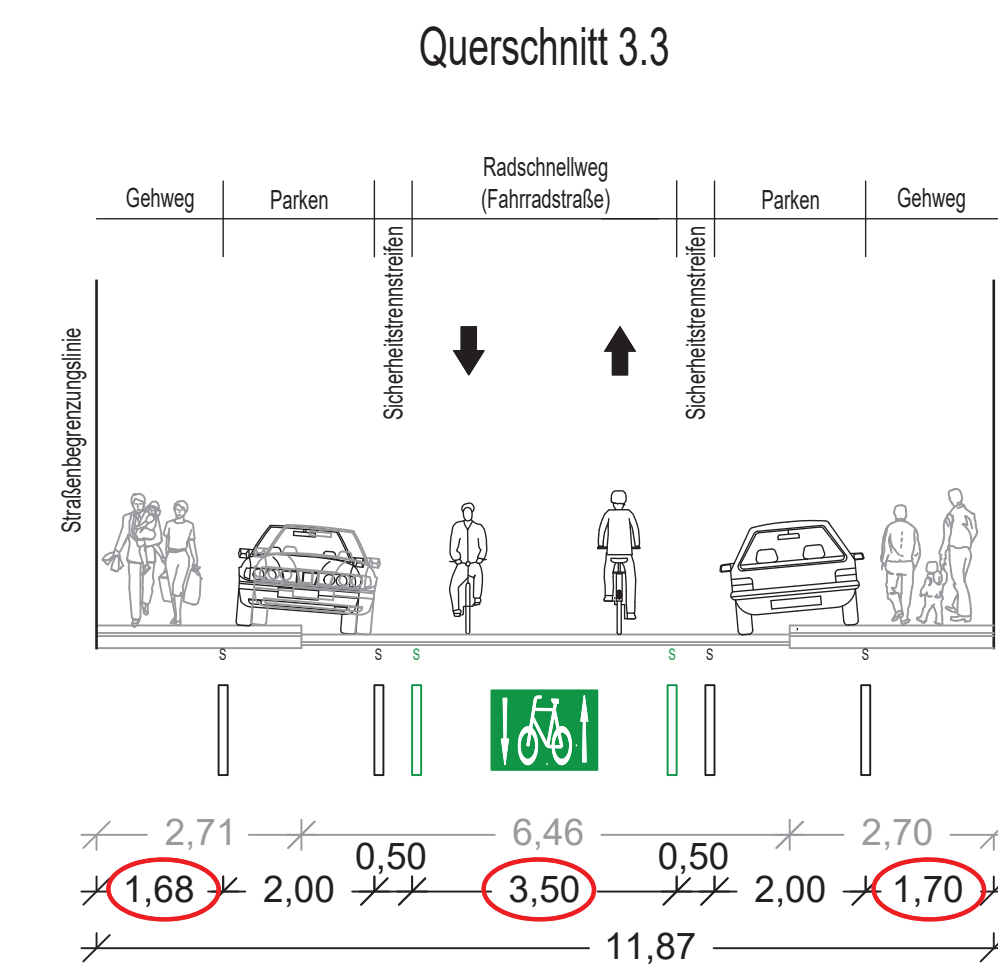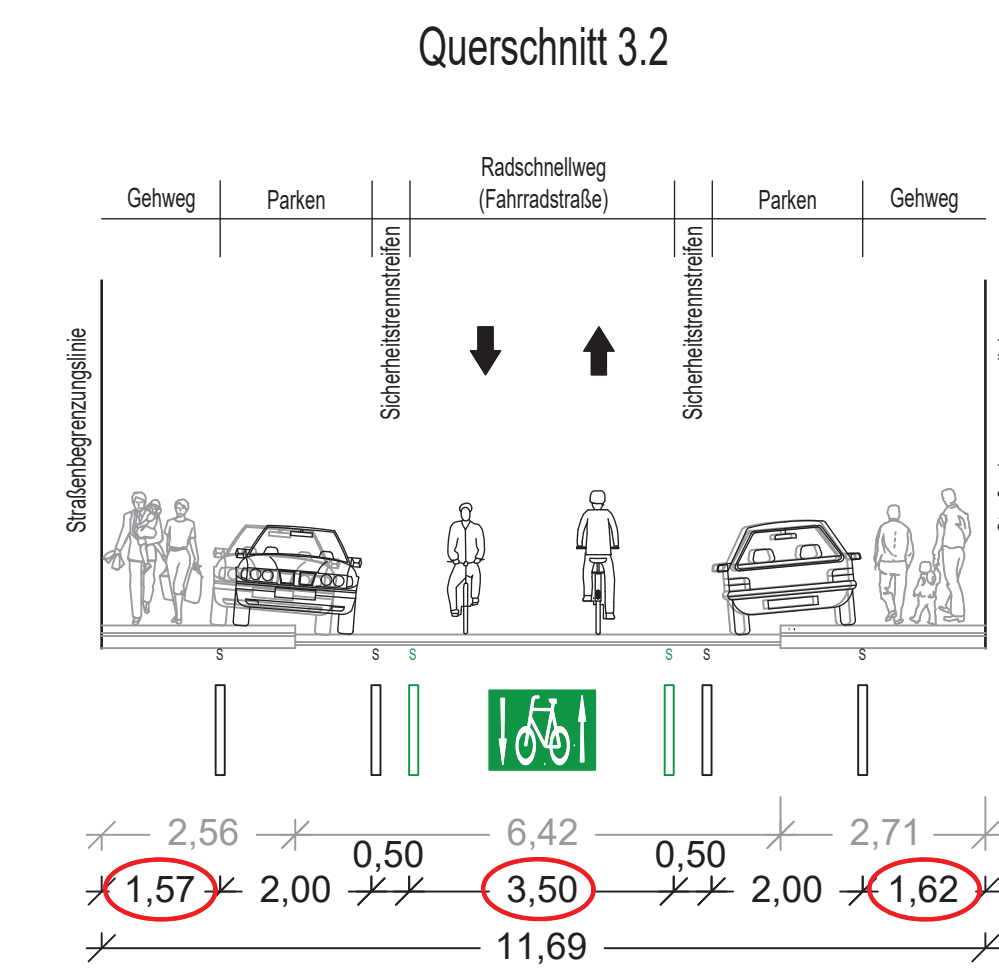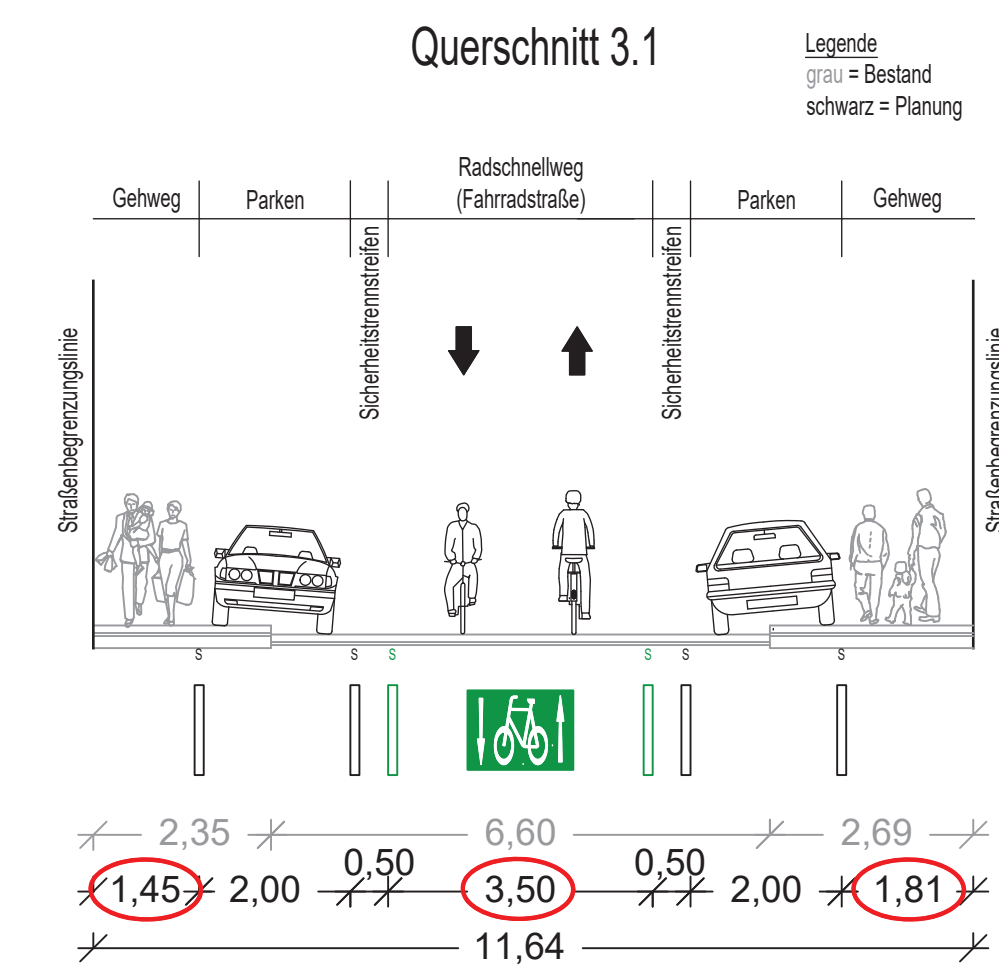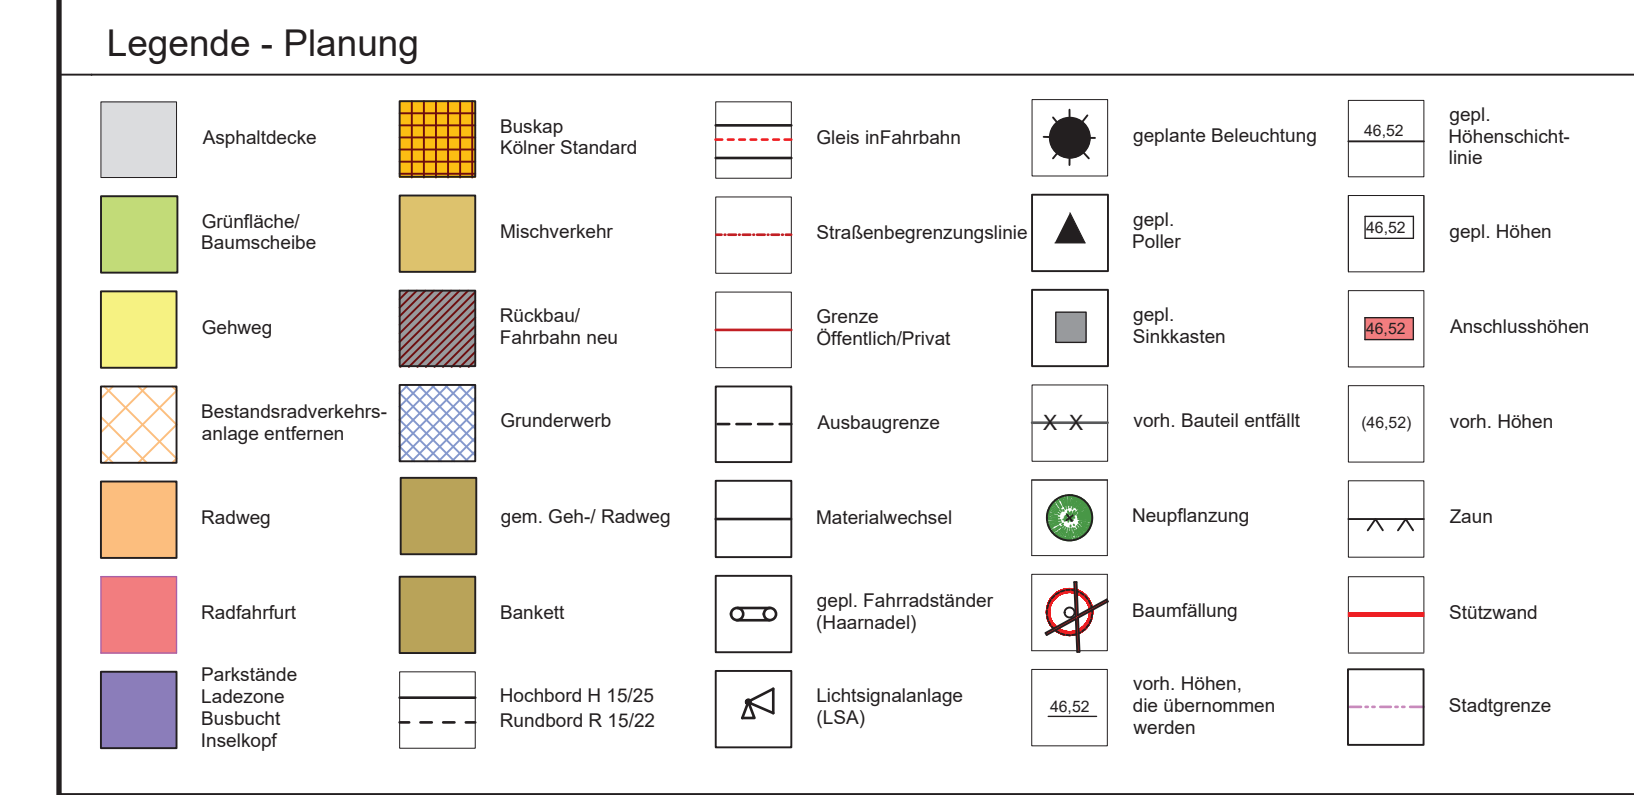

\\Users\marakleuser\AppData\Local\Temp\BricsCAD\bp_0\190805_Markierung.dwg