


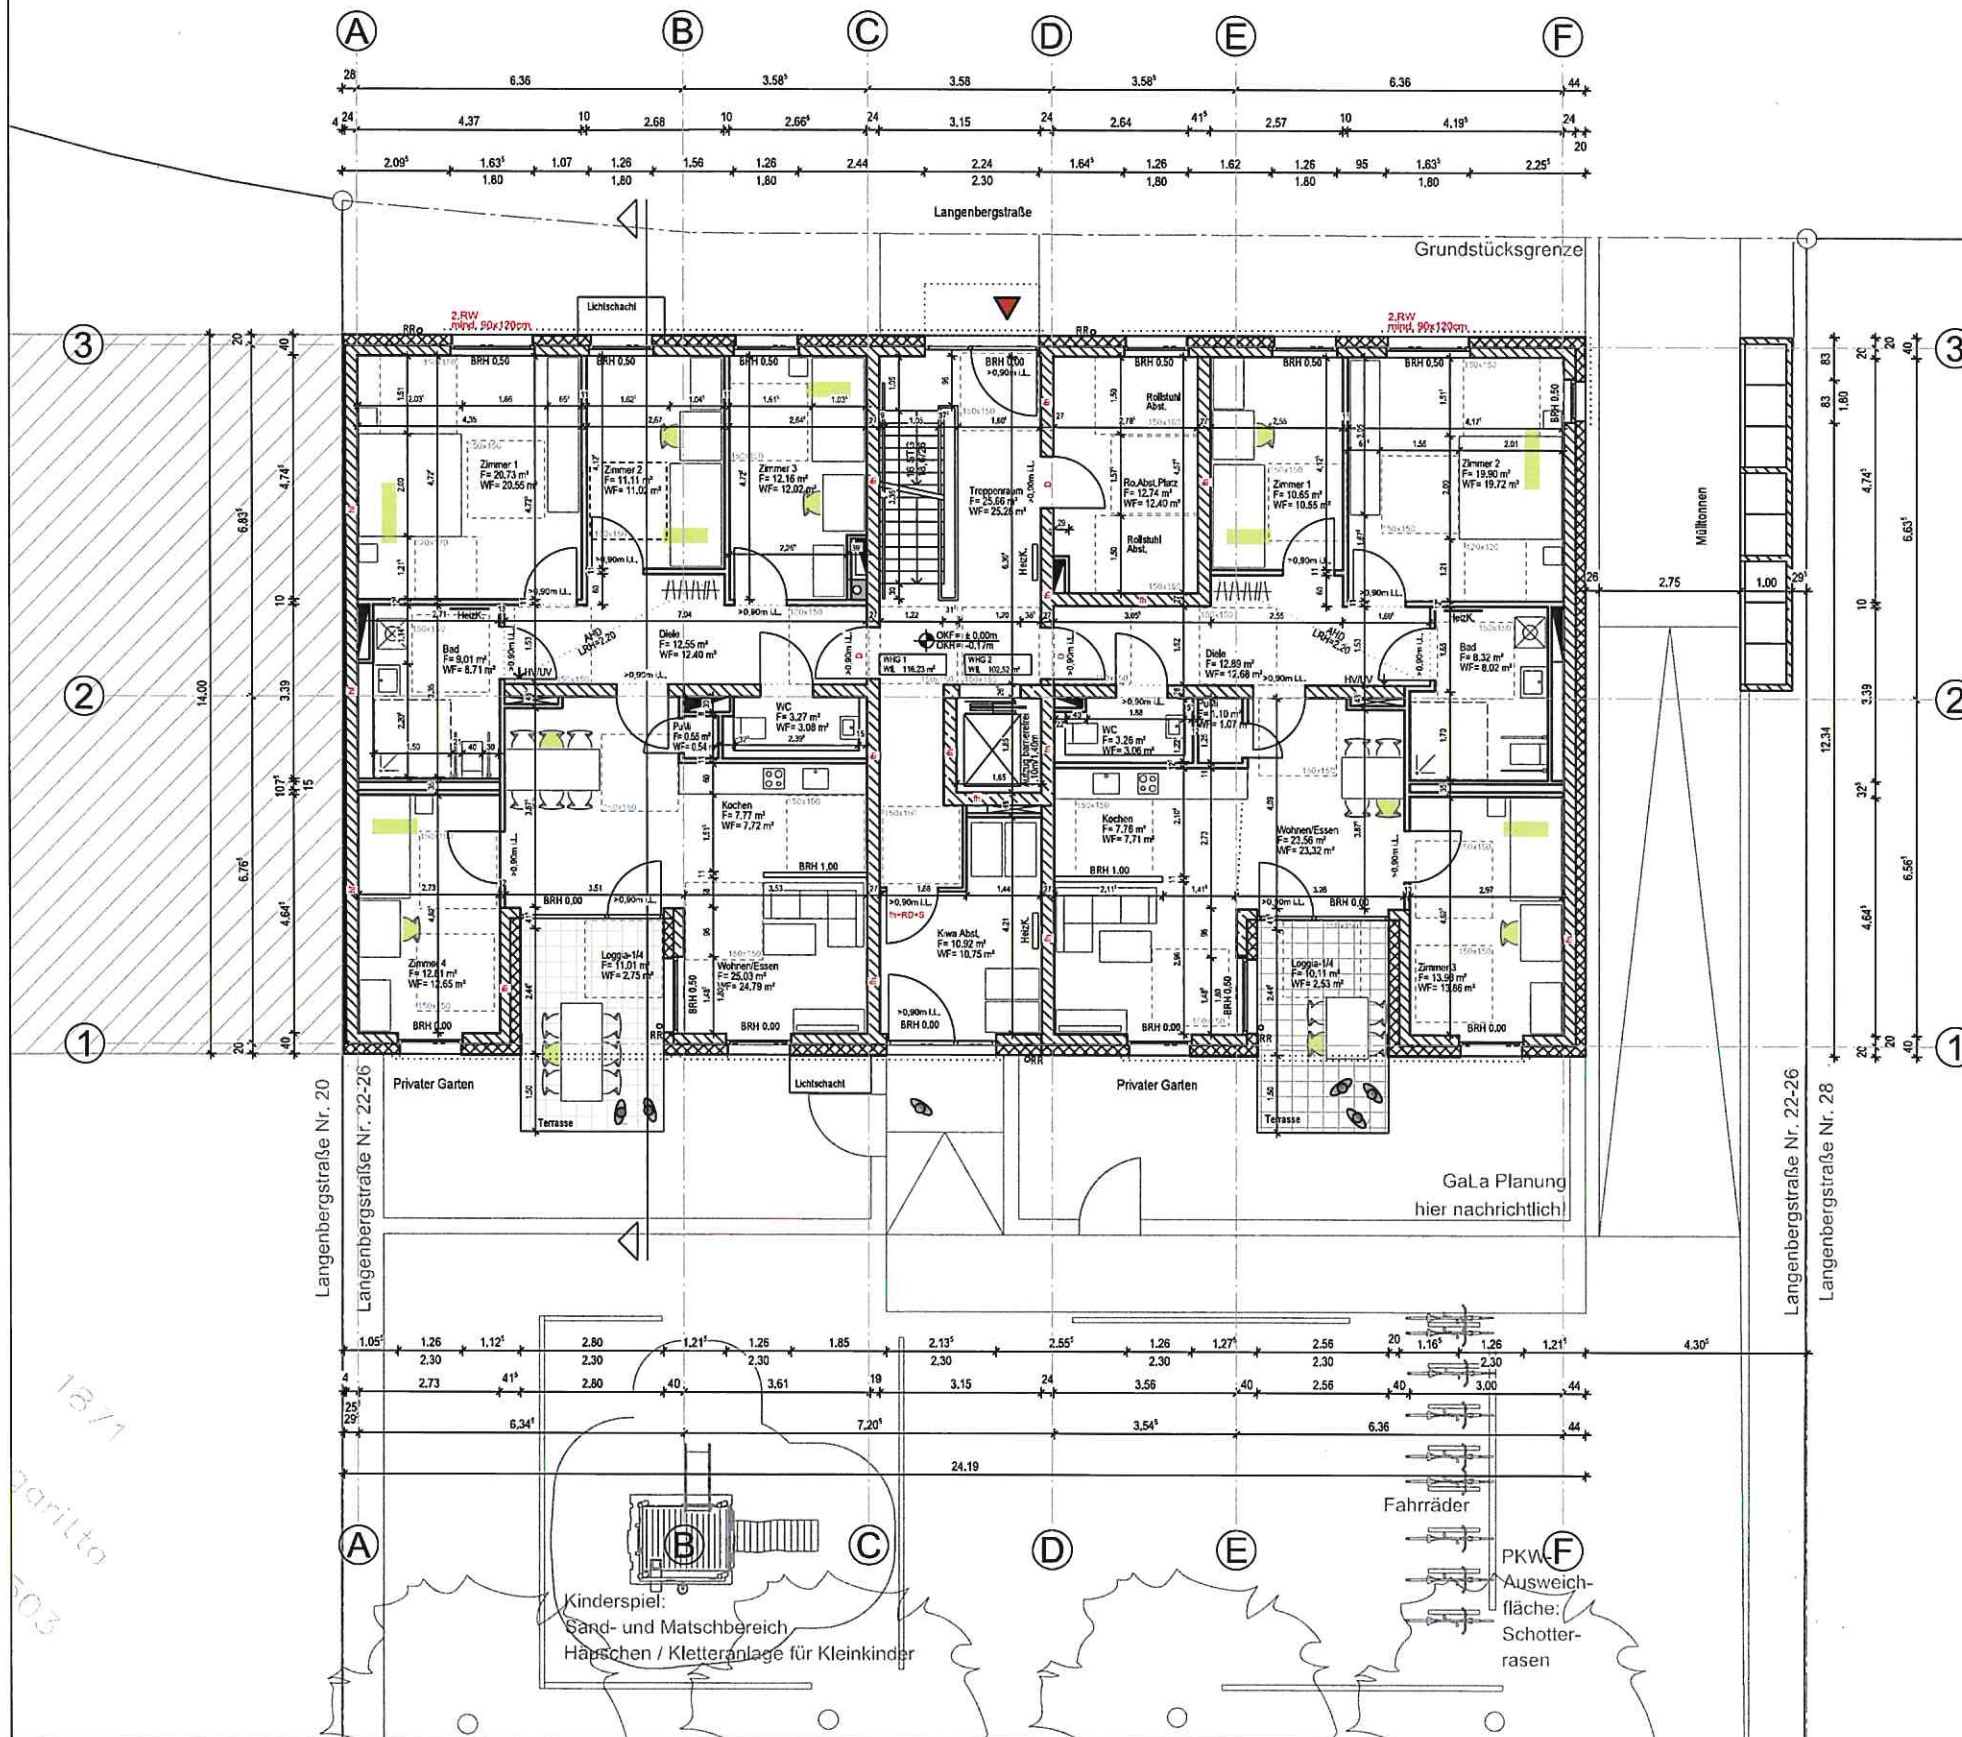

LEGENDE

- STÄHLBETON WU
- STÄHLBETON
- MAUERWERK
- GK-WAND
- AUFGEHENDES BAUTEIL
- VERDECKTES BAUTEIL
- th FEUERHEMMEND (F30-B)
- hf HOCHFEUERHEMMEND (F90-AB)
- fb FEUERBESTÄNDIG (F90-AB)
- D TÜR DICHTSCHLIESSEND (DS)
- th+RD+S FEUERHEMMEND, RAUCHDICHT, SELBSTSCHLIESSEND, TÜR T30 MIT RAUCHSCHUTZ (T30-RS)
- 2.RW 2. RETTUNGSWEG - FENSTER MIN. 0,90m x 1,20m GROSS BRH ≤ 1,20m

INDEX	ÄNDERUNG	BEARBEITET/DATUM
-------	----------	------------------

ERGÄNZEND ZU BEACHTEN SIND ANGABEN DES VERMESSERS, DER TRAGWERKSPLANUNG UND DER BAUPHYSIK (SCHALL- UND WÄRMESCHUTZNACHWEIS).
BRÜSTUNGSHÖHEN AUSGEWIESEN VON OKF ZU OKF.

PROJEKT NEUBAU EINES MEHRFAMILIENHAUSES MIT 8 WOHN EINHEITEN

PROJEKT-NR. ARCHITEKT: 362.18

Langenbergstraße 22-26
50765 Köln

BAUHERR
STADT KÖLN - AMT FÜR WOHNUNGSWESEN
DIE OBERBURGERMEISTERIN

TELEFON: 0221 / 2 21 - 35624
TELEFAX: 0221 / 2 21 - 22205

VERTRETEN DURCH
STADT KÖLN - AMT FÜR WOHNUNGSWESEN

WILLY-BRANDT-PLATZ 2
50679 KÖLN

TELEFON: 0221 / 2 21 - 35624
TELEFAX: 0221 / 2 21 - 22205

ARCHITEKT
schulte architekten
gmbh

DIPL.-ING. W. SCHULTE BDA
ALTENGRABENGÄSSCHEN 5-7
50668 KÖLN

TELEFON: 0221 / 94 99 43 - 0
TELEFAX: 0221 / 94 99 43 - 9

OKFFB EG =
45.73 m.ü.NHN



ANTRAGSTELLER

ENTWURFSVERFASSER

PLANBEZEICHNUNG

GRUNDRISS ERDGESCHOSS

MASSSTAB 1 : 100

DATUM 2019-06-27

GEZEICHNET TS/FD

BLATTGRÖSSE DIN A2

REFERENZDATEIEN

PLANBEZEICHNUNG


WOHNFÖRDERUNGSANTRAG

PLANBEZEICHNUNG

AR | 4 | GR | EG | 001 | F-A

URHEBERSCHUTZ GEMÄSS DIN 34.

H/B = 420 / 594 (0.25m²)

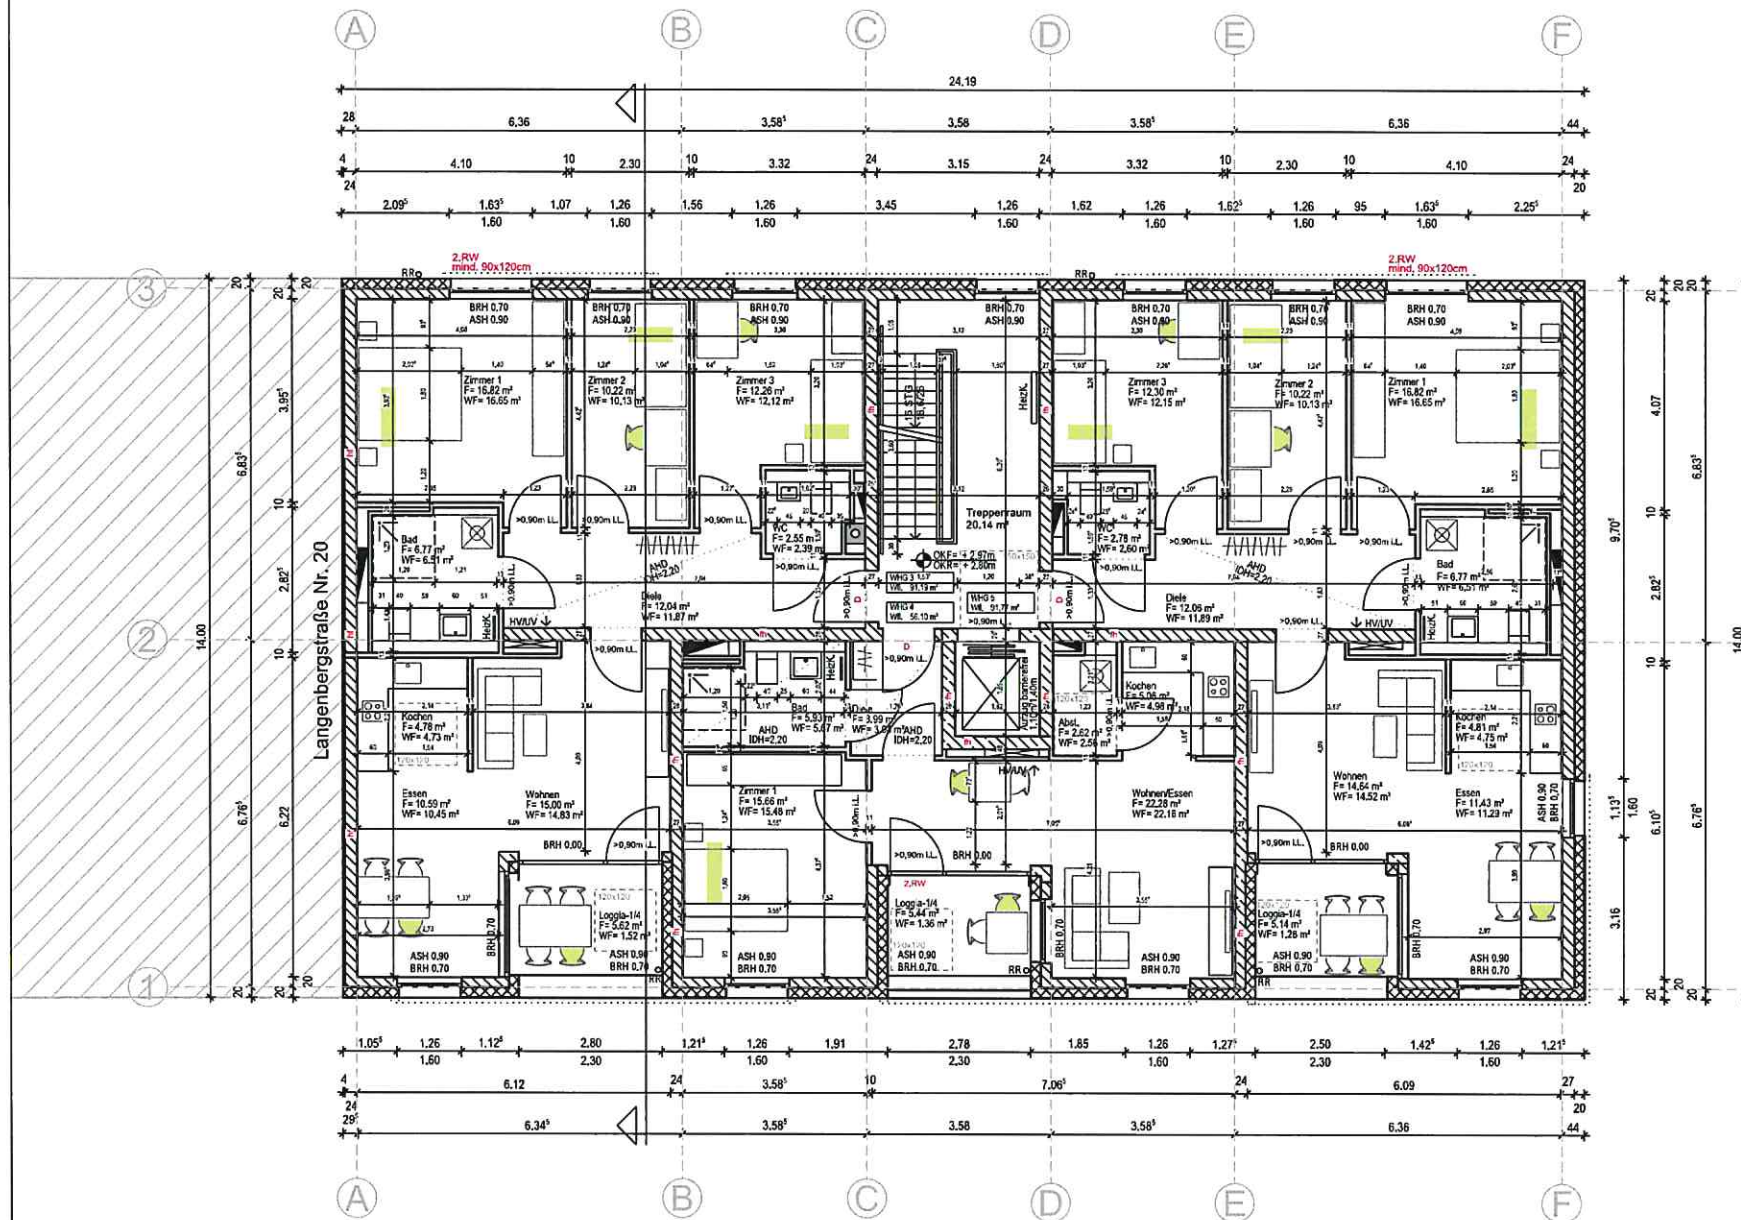

LEGENDE

	STAHLBETON WU
	STAHLBETON
	MAUERWERK
	GK-WAND
	AUFGEHENDES BAUTEIL
	VERDECKTES BAUTEIL
	FEUERHEMMEND (F30-B)
	HOCHFEUERHEMMEND (F90-AB)
	FEUERBESTÄNDIG (F90-AB)
	TÜR DICHTSCHLIESSEND (DS)
	FEUERHEMMEND, RAUCHDICHT, SELBSTSCHLIESSEND, TÜR T30 MIT RAUCHSCHUTZ (T30-RS)
	2.RETTLUNGSWEGE - FENSTER MIN. 0,90m x 1,20m GROSS BRH > 1,20m

INDEX ANDERUNG BEARBEITET/DATUM

ERGÄNZEND ZU BEACHTEN SIND ANGABEN DES VERMESSERS, DER TRAGWERKSPLANUNG UND DER BAUPHYSIK (SCHALL- UND WÄRMESCHUTZNACHWEIS). BRÜSTUNGSHÖHEN AUSGEWIESEN VON OKF ZU OKF.

PROJEKT NEUBAU EINES MEHRFAMILIENHAUSES MIT 8 WOHN-EINHEITEN PROJEKT-NR. ARCHITEKT: 362.18

Langenbergstraße 22-26 50765 Köln

BAUHERR STADT KÖLN - AMT FÜR WOHNUNGSWESEN DIE OBERBURGERMEISTERIN OTTMAR-POHL-PLATZ 1 51103 KÖLN TELEFON: 0221 / 2 21 - 35624 TELEFAX: 0221 / 2 21 - 22205

VERTRETEN DURCH STADT KÖLN - AMT FÜR WOHNUNGSWESEN WILLY-BRANDT-PLATZ 2 50679 KÖLN TELEFON: 0221 / 2 21 - 35624 TELEFAX: 0221 / 2 21 - 22205

ARCHITEKT schultearchitekten gmbh DIPL.-ING. W. SCHULTE BDA ALTENGRABENGÄSSCHEN 5-7 50668 KÖLN TELEFON: 0221 / 94 99 43 - 0 TELEFAX: 0221 / 94 99 43 - 9

OKFFB EG = 45.73 m.ü.NHN




ANTRAGSTELLER ENTWURFSVERFASSER

PLANBEZEICHNUNG GRUNDRISS OBERGESCHOSS

MASSSTAB	1 : 100	PLANBEZEICHNUNG	WOHNFÖRDERUNGSANTRAG
DATUM	2019-06-27	PLANBEZEICHNUNG	AR 4 GR OG 002 F-A
GEZEICHNET	TS/FD	PLANBEZEICHNUNG	URHEBERSCHUTZ GEMÄSS DIN 34.
BLATTGRÖSSE	DIN A2	PLANBEZEICHNUNG	
REFERENZDATEIEN		PLANBEZEICHNUNG	

H/B = 420 / 594 (0.25m²)

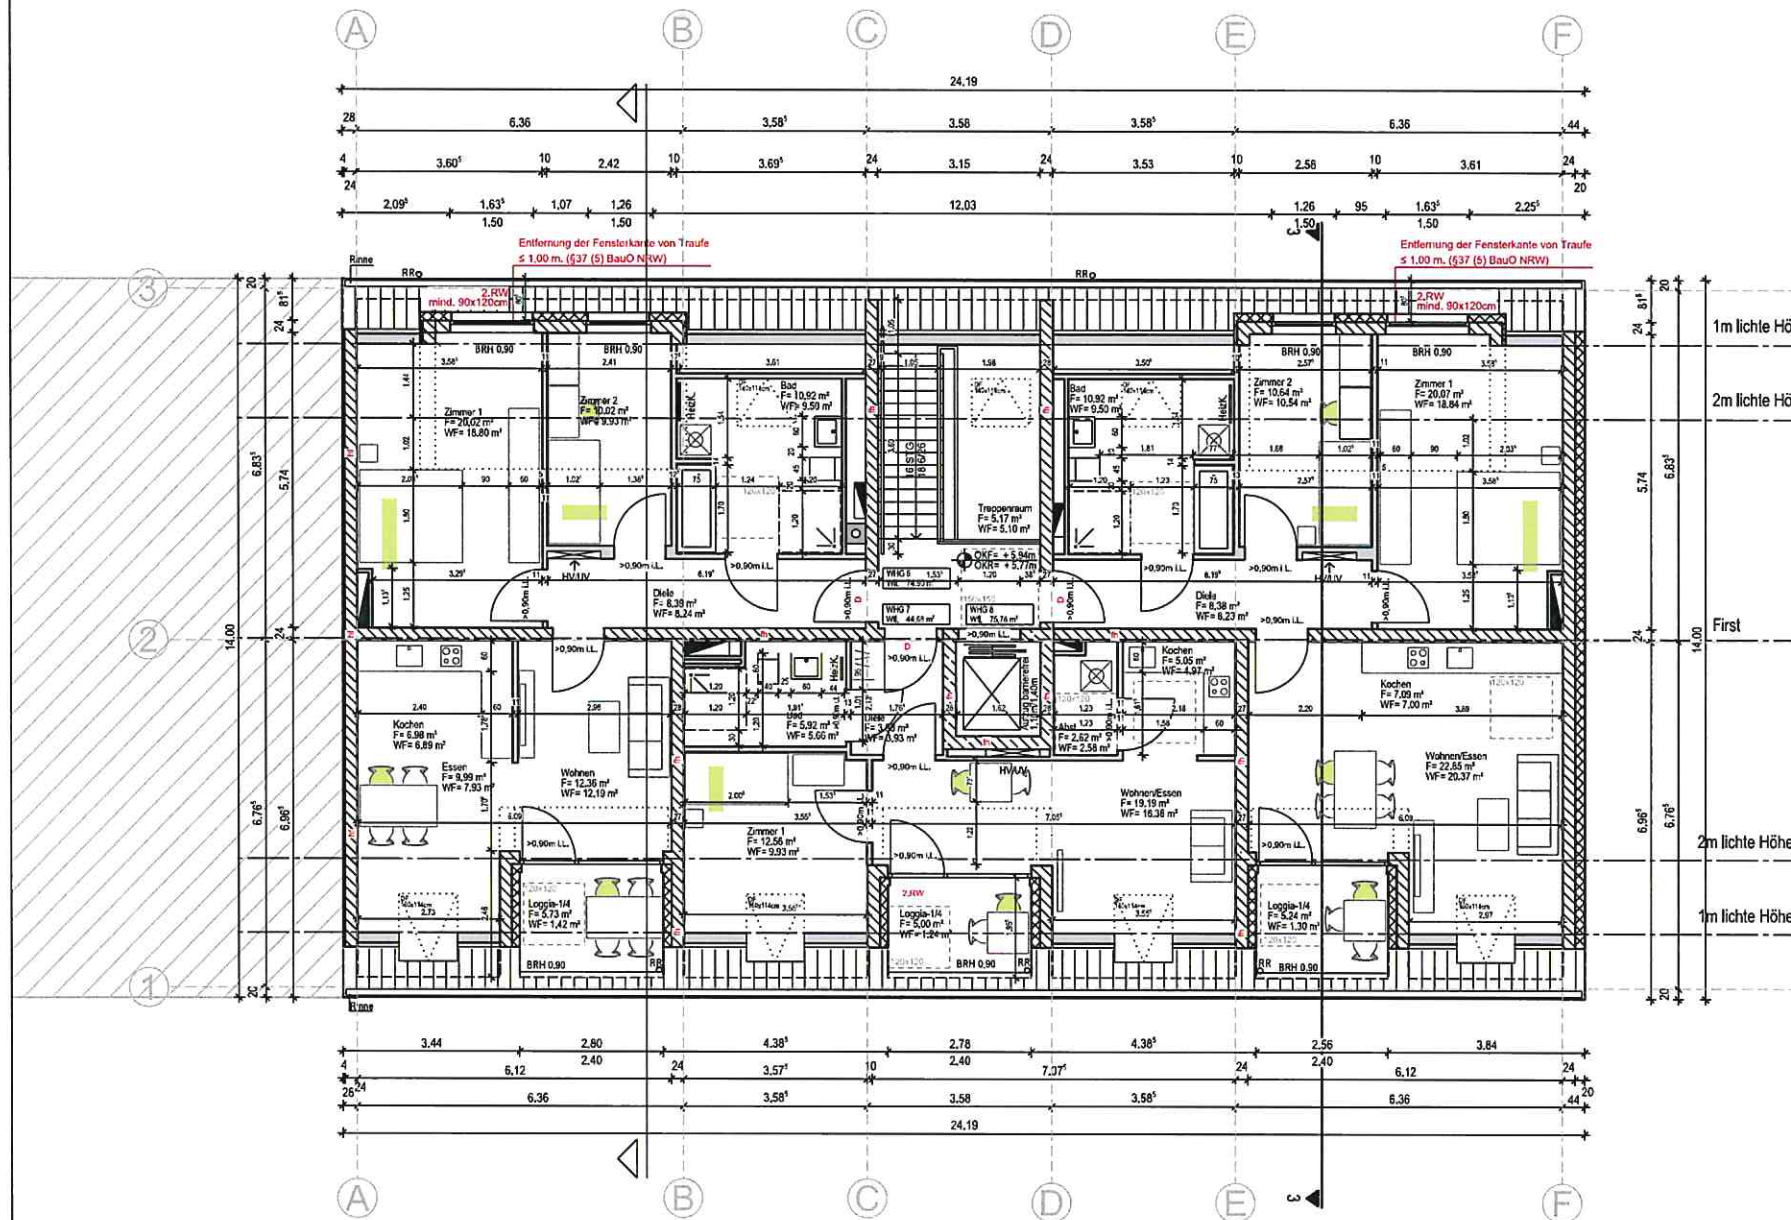

LEGENDE

- STÄHLBETON WU
- STÄHLBETON
- MAUERWERK
- GK-WAND
- AUFGEHENDES BAUTEIL
- VERDECKTES BAUTEIL
- fh FEUERHEMMEND (F30-R)
- hf HOCHFEUERHEMMEND (F90-AB)
- fb FEUERBESTÄNDIG (F90-AB)
- D TÜR DICHTSCHLIESSEND (DS)
- fh+RD+S FEUERHEMMEND, RAUCHDICHT, SELBSTSCHLIESSEND, TÜR T30 MIT RAUCHSCHUTZ (T30-RS)
- 2.RW 2. RETTUNGSWEG - FEINSTER MIN. 0,90m x 1,20m GROSS BRH $\leq$ 1,20m

INDEX ANDERUNG BEARBEITET/DATUM

ERGÄNZEND ZU BEACHTEN SIND ANGABEN DES VERMESSERS, DER TRAGWERKSPLANUNG UND DER BAUPHYSIK (SCHALL- UND WÄRMESCHUTZNACHWEIS).
BRÜSTUNGSHÖHEN AUSGEWIESEN VON OKF ZU OKF.

PROJEKT
**NEUBAU EINES MEHRFAMILIENHAUSES
MIT 8 WOHN EINHEITEN**

PROJEKT-NR. ARCHITEKT: 362.18

Langenbergstraße 22-26
50765 Köln

BAUHERR
**STADT KÖLN - AMT FÜR WOHNUNGSWESEN
DIE OBERBURGERMEISTERIN**

OTTMAR-POHL-PLATZ 1
51103 KÖLN

TELEFON: 0221 / 2 21 - 35624
TELEFAX: 0221 / 2 21 - 22205

VERTRETEN DURCH
STADT KÖLN - AMT FÜR WOHNUNGSWESEN

WILLY-BRANDT-PLATZ 2
50679 KÖLN

TELEFON: 0221 / 2 21 - 35624
TELEFAX: 0221 / 2 21 - 22205

ARCHITEKT
**schultearchitekten
gmbh**

DIPL.-ING. W. SCHULTE BDA
ALTENGRABENGÄSSCHEN 5-7
50668 KÖLN

TELEFON: 0221 / 94 99 43 - 0
TELEFAX: 0221 / 94 99 43 - 9

OKFFB EG =
45.73 m.ü.NHN



ANTRAGSTELLER

ENTWURFSVERFASSER

PLANBEZEICHNUNG
GRUNDRISS DACHGESCHOSS

MASSSTAB 1 : 100

DATUM 2019-06-27

GEZEICHNET TS/FD

BLATTGRÖSSE DIN A2


REFERENZDATEIEN

PLANBEZEICHNUNG
WOHNFÖRDERUNGSANTRAG

PLANBEZEICHNUNG
AR | 4 | GR | DG | 003 | F-A

URHEBERSCHUTZ GEMÄSS DIN 34.

H/B = 420 / 594 (0.25m²)

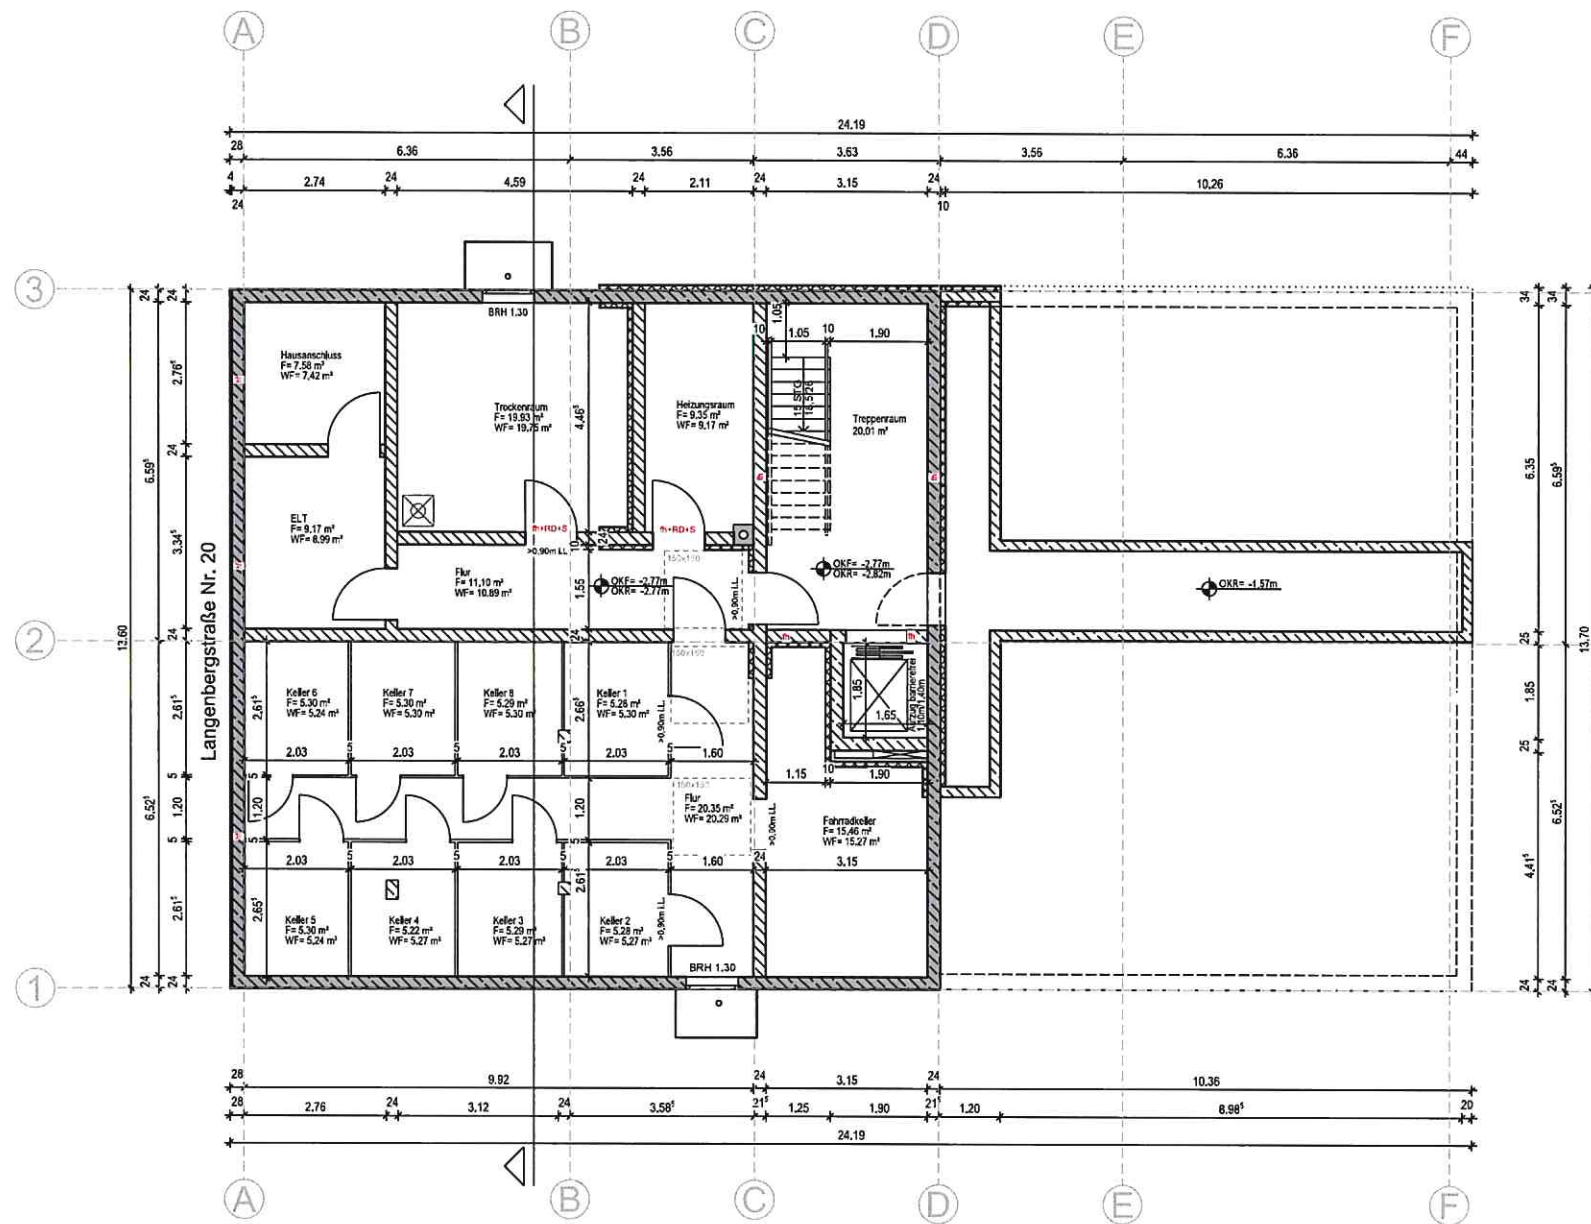

LEGENDE

	STAHLBETON WU
	STAHLBETON
	MAUERWERK
	GK-WAND
	AUFGEHENDES BAUTEIL
	VERDECKTES BAUTEIL
	FEUERHEMMENT (F30-B)
	HOCHFEUERHEMMENT (F60-AB)
	FEUERBESTÄNDIG (F90-AB)
	TÜR DICHTSCHLIESSEND (DS)
	FEUERHEMMENT, RAUCHDICHT, SELBSTSCHLIESSEND, TÜR T30 MIT RAUCHSCHUTZ (T30-RS)
	2. RETTUNGSWEG - FENSTER MIND. 0,90m x 1,20m GROSS BRH ≤ 1,20m

INDEX	ÄNDERUNG	BEARBEITET/DATUM
-------	----------	------------------

ERGÄNZEND ZU BEACHTEN SIND ANGABEN DES VERMESSERS, DER TRAGWERKSPLANUNG UND DER BAUPHYSIK (SCHALL- UND WÄRMESCHUTZNACHWEIS).
BRÜSTUNGSHÖHEN AUSGEWIESEN VON OKF ZU OKF.

PROJEKT
**NEUBAU EINES MEHRFAMILIENHAUSES
MIT 8 WOHN EINHEITEN**

PROJEKT-NR. ARCHITEKT: 362.18

Langenbergstraße 22-26
50765 Köln

BAUHERR
**STADT KÖLN - AMT FÜR WOHNUNGSWESEN
DIE OBERBURGERMEISTERIN**

OTTMAR-POHL-PLATZ 1
51103 KÖLN

TELEFON: 0221 / 2 21 - 35624
TELEFAX: 0221 / 2 21 - 22205

VERTRETEN DURCH
STADT KÖLN - AMT FÜR WOHNUNGSWESEN

WILLY-BRANDT-PLATZ 2
50679 KÖLN

TELEFON: 0221 / 2 21 - 35624
TELEFAX: 0221 / 2 21 - 22205

ARCHITEKT
schulte architekten
gmbh

DIPL.-ING. W. SCHULTE BDA
ALTENGRABENGÄSSCHEN 5-7
50668 KÖLN

TELEFON: 0221 / 94 99 43 - 0
TELEFAX: 0221 / 94 99 43 - 9

**OKFFB EG =
45.73 m.ü.NHN**



ANTRAGSTELLER

ENTWURFSVERFASSER

PLANBEZEICHNUNG

GRUNDRISS KELLERGESCHOSS

MASSSTAB 1 : 100

DATUM 2019-06-27

GEZEICHNET TS/FD

BLATTGRÖSSE DIN A2

REFERENZDATEIEN

PLANBEZEICHNUNG

WOHNFÖRDERUNGSANTRAG

PLANBEZEICHNUNG

AR | 4 | GR | KG | 004 | F-A

PLANER PHASE DARST. EBENE LF.NR. INDEX

URHEBERSCHUTZ GEMÄSS DIN 34.

H/B = 420 / 594 (0.25m²)